


Legende

GWAufschluss

- ▲ Betriebsbrunnen
- + Grundwassermessstelle

Linien gleicher GW-Stände [mNN]

- ~ 1,0 m - Isolinie
- ~ 0,2 m - Isolinie
- ~ 0,1 m - Isolinie
- ~ 0,1 m - Isolinie (extrapoliert)

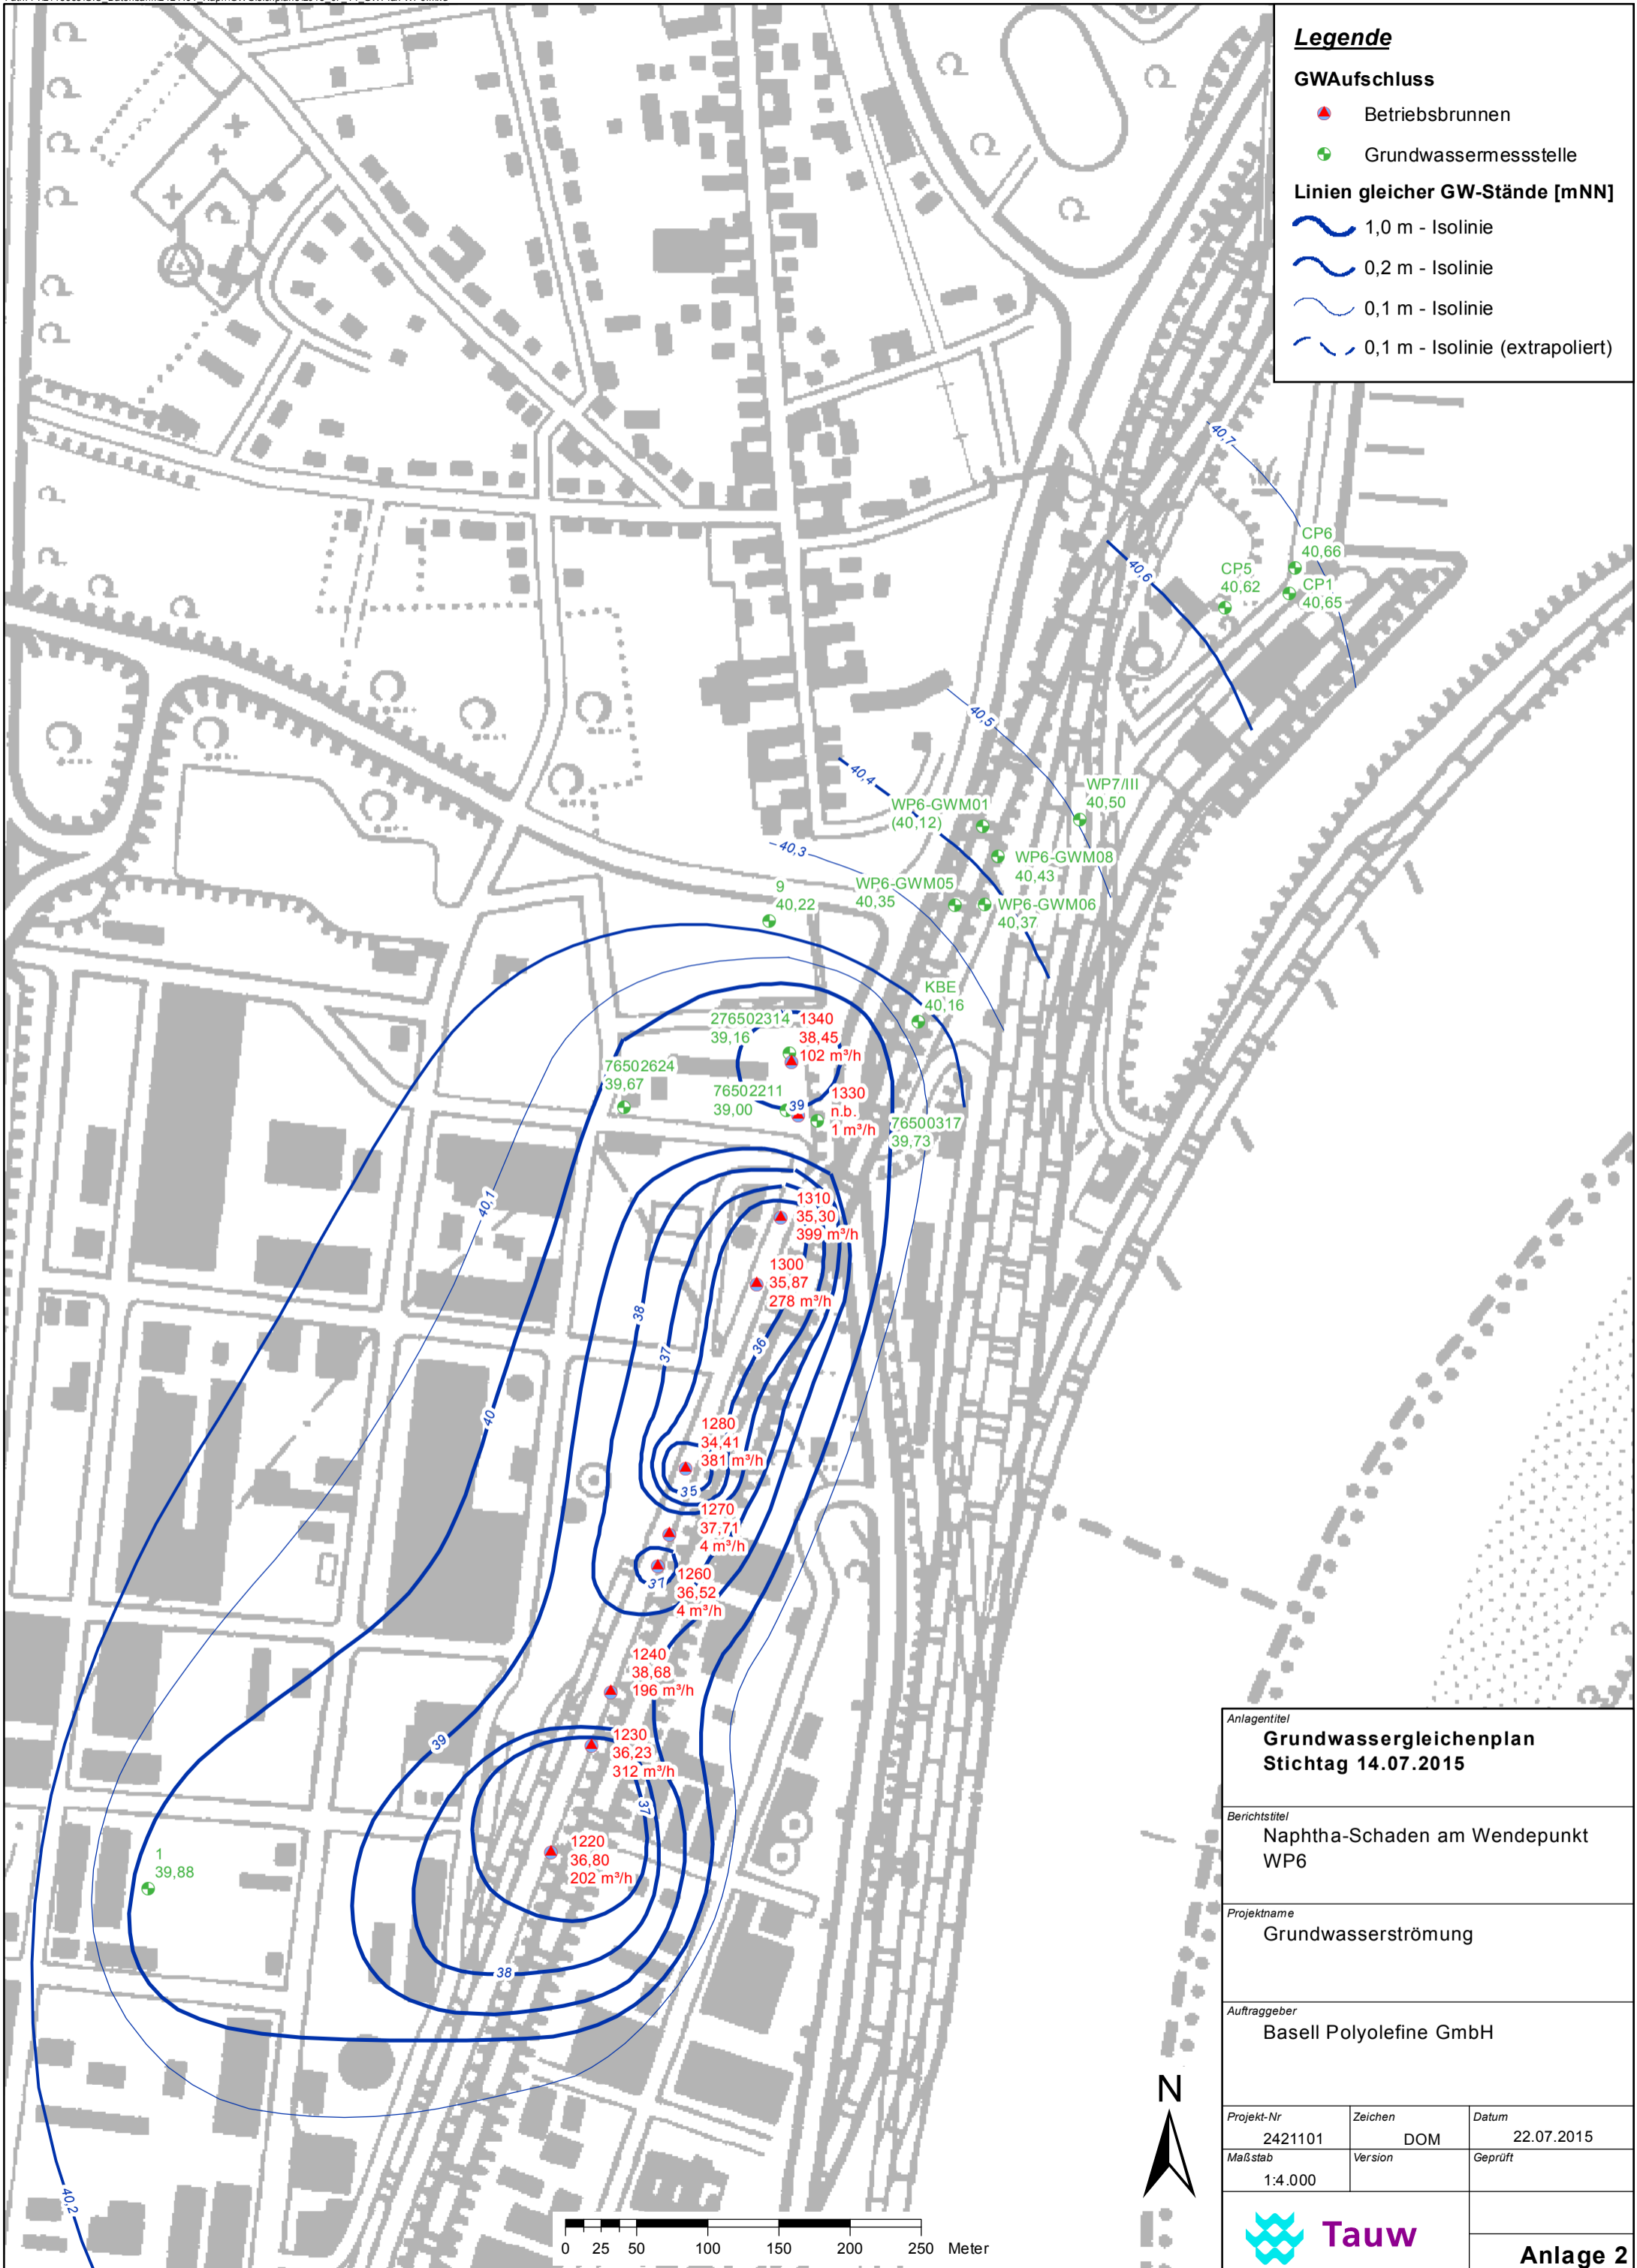

Anlagentitel		
Grundwassergleichenplan Stichtag 14.07.2015		
Berichtstitel		
Naphtha-Schaden am Wendepunkt WP6		
Projektname		
Grundwasserströmung		
Auftraggeber		
Basell Polyolefine GmbH		
Projekt-Nr	Zeichen	Datum
2421101	DOM	22.07.2015
Maßstab	Version	Geprüft
1:4.000		
		Anlage 2