


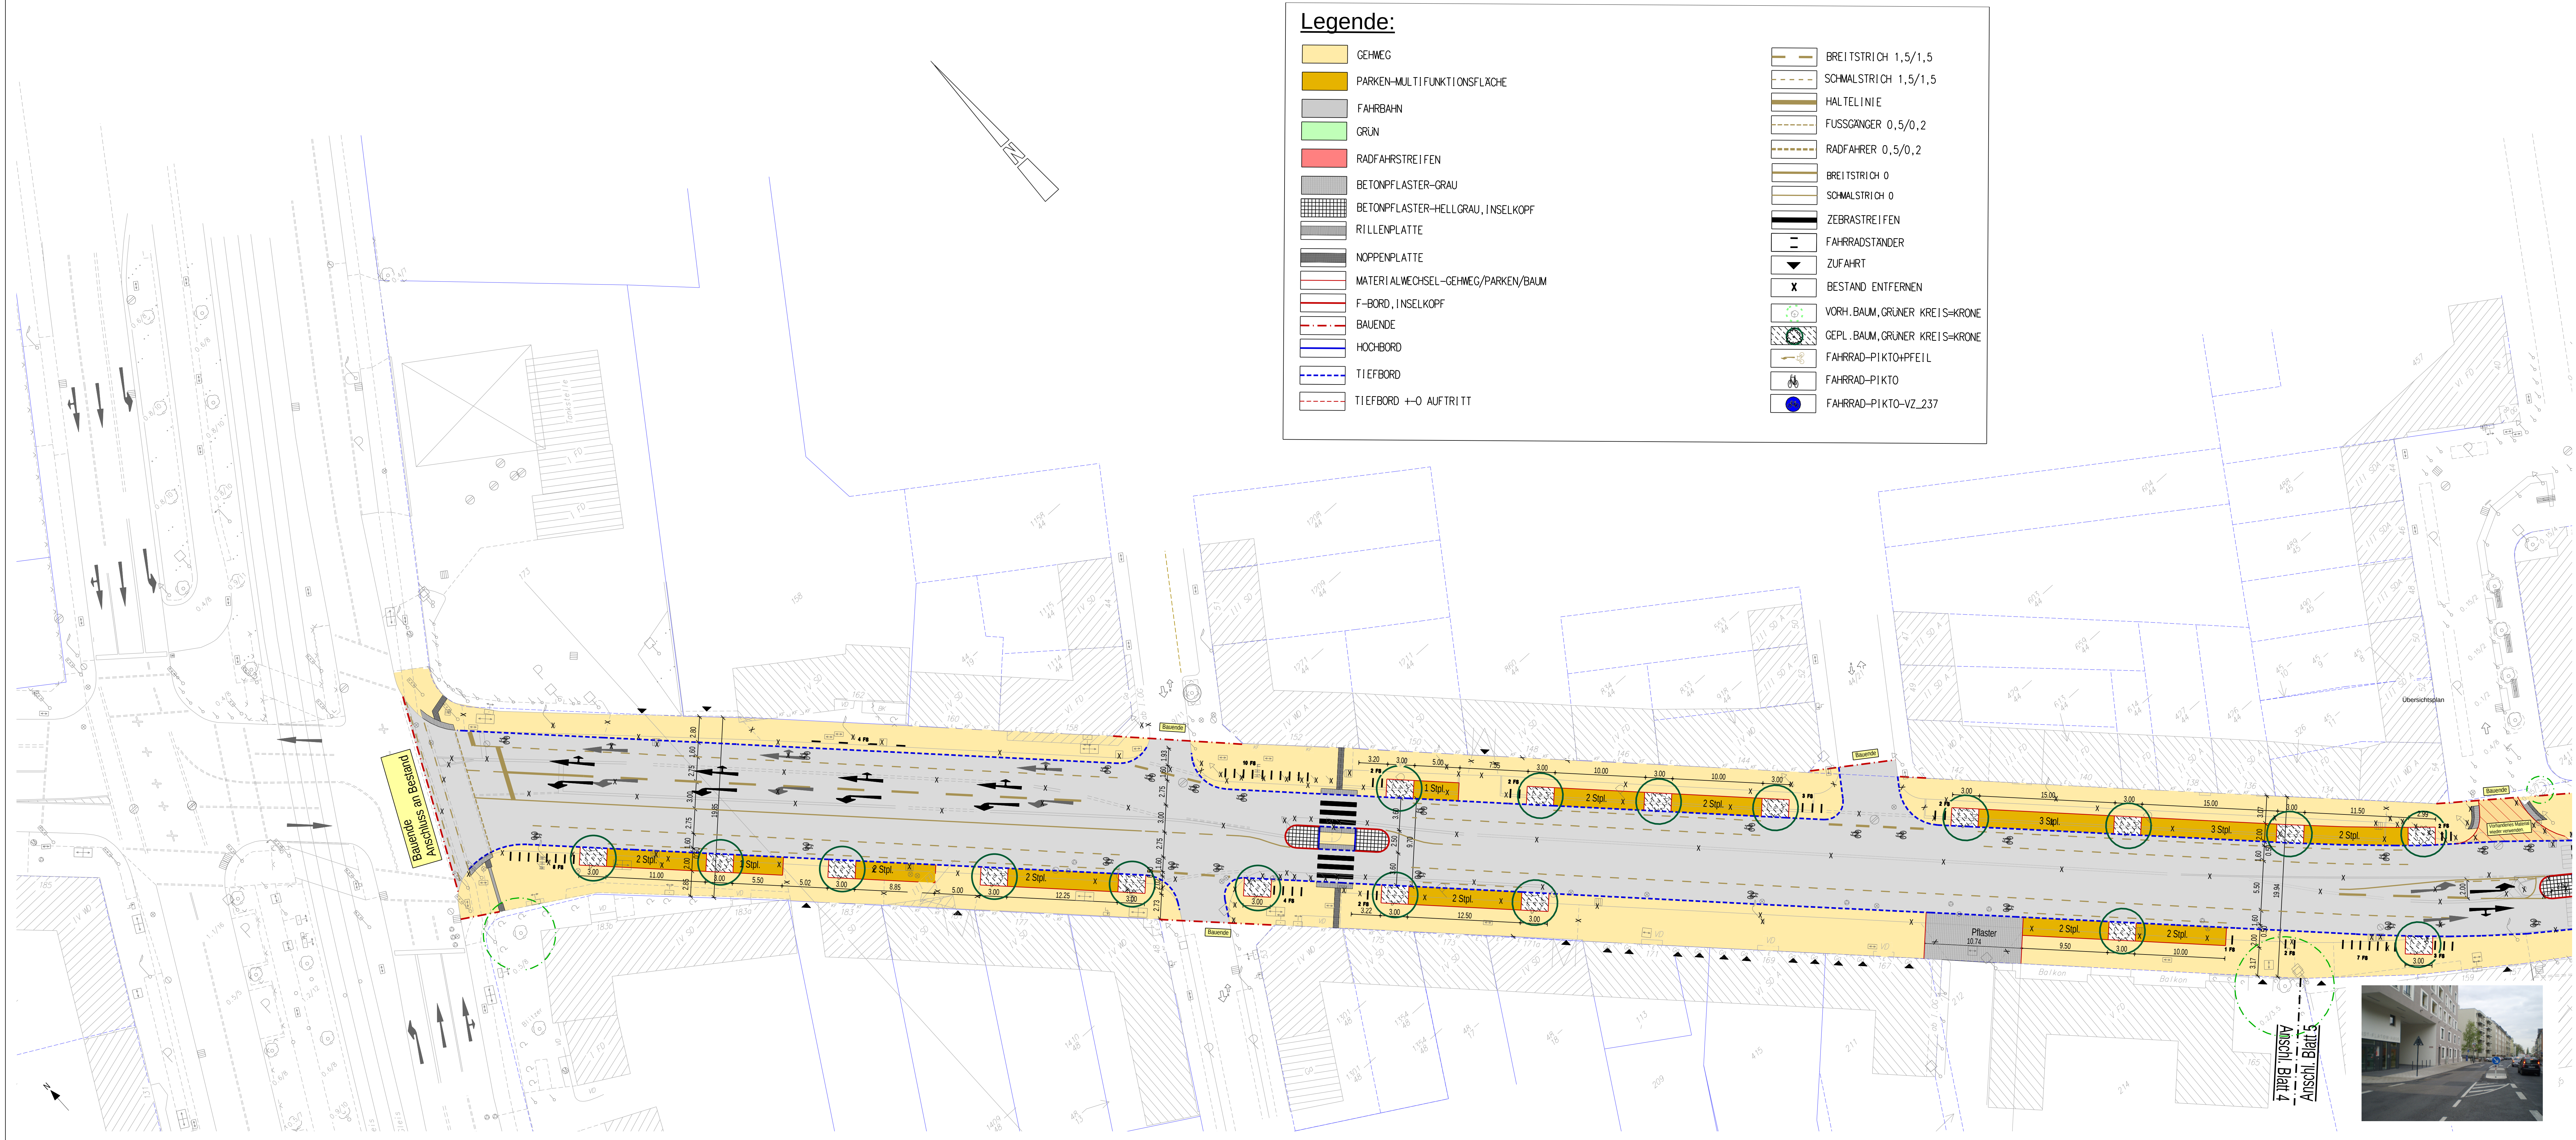

Legende:

GEHWEG

PARKEN-MULTIFUNKTIONSFLÄCHE

FAHRBAHN

GRÜN

RADFABREITSTREIFEN

BETONPFLASTER-GRAU

BETONPFLASTER-HELLGRAU, INSELKOPF

RILLENPLATTE

NOPPENPLATTE

MATERIALWECHSEL-GEHWEG/PARKEN/BAUM

F-BORD, INSELKOPF

BAUENDE

HOCHBORD

TIEFBORD

TIEFBORD +O AUFTRIFF

BREITSTRICH 1,5/1,5

SCHMALSTRICH 1,5/1,5

HALTELINIE

FUSSGÄNGER 0,5/0,2

RADFAHRER 0,5/0,2

BREITSTRICH 0

SCHMALSTRICH 0

ZEBRASTREIFEN

FAHRRADSTANDER

ZUFABRT

BESTAND ENTFERNEN

VORH. BAUM, GRÜNER KREIS=KRONE

GEPL. BAUM, GRÜNER KREIS=KRONE

FAHRRAD-PIKTOHFEIL


FAHRRAD-PIKTO

FAHRRAD-PIKTO-VZ_237

66/...
1. Anordnung gemäß §§ 44 SVO
hiermit erstellt.
2. 66/... Beschulung
m.d.B. um Durchführung
Auftrag Nr.
66/...
Anordnung ausgeführt am:

Dienststelle	Art der Abstimmung	Unterschrift	Datum
67	Begrünung	Dr. Bauer	08.07.2015
661/5	Radverkehrsführung, Fahrradstellplätze	Colmer (mit Eintragungen)	15.05.2015
661/14	Barrierefreiheit	Sämann (mit Eintragungen)	15.05.2015
662/5	Materialien, Bauausführung	Thutz (mit Eintragungen)	23.06.2015
663/2	Signaltechnik	Rosenstein	25.06.2015

G						
F						
E						
D						
C						
B						
A						
Pos.	Änderungen	Bearb.	Gez.	Gepr.	Geneh.	Datum
Planvorlage in				am		

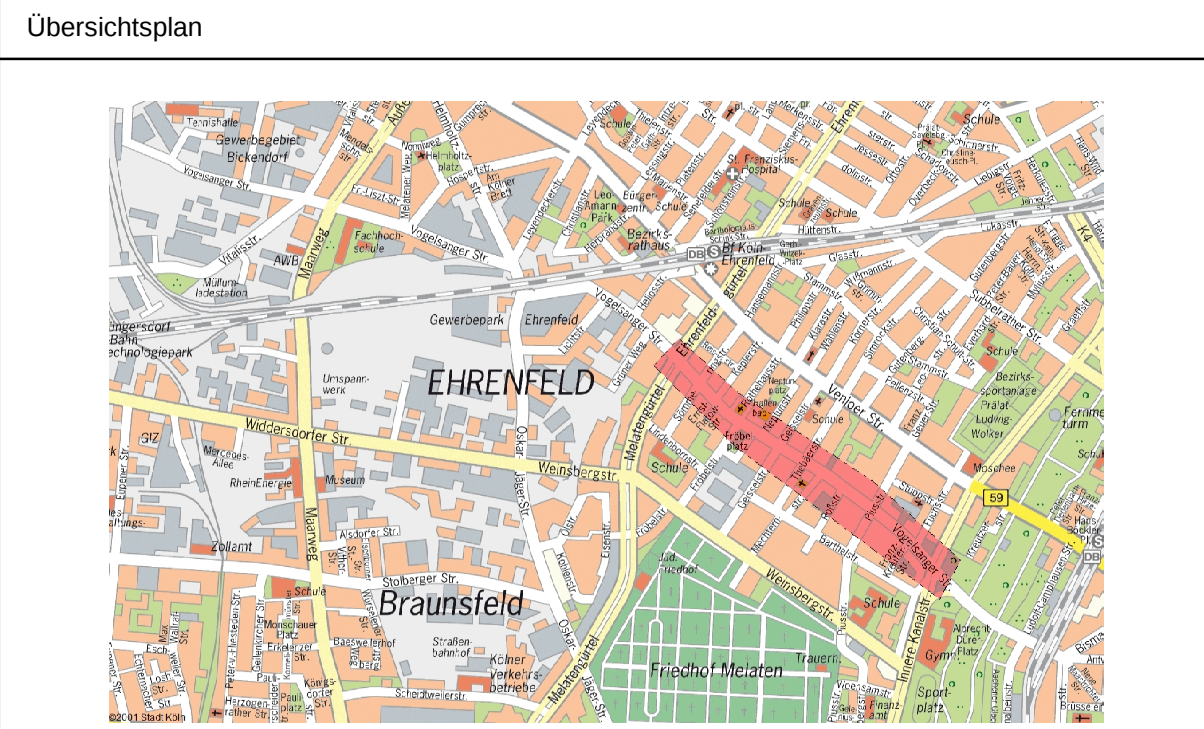

Beck/Stadtrat

4/Ehrenfeld

Strassenname/Maßnahme

Vogelsanger Straße, von: Innere Kanalstraße bis: Gürtel

Planart

ENTWURF - VARIANTE 2

Bezeichnet/Datum

Camenzind

Geschnitten/Datum

Scheidgen

Maßstab

1: 250

ANLAGE 2.5

Datum

04.08.2015

Plannummer

Bl. 5

EDV-Projekt/Datenname

Vogelsanger Str. Entwurf_Variante 1-2

Arbeitsnr. (66)

gez. Harrenvordt

04.08.2015

Abteilungsleiter (661)

gez. Stolle-Neumann

19.06.2015

Gruppenleiter (661/2)

gez. Claßen

17.06.2015

Beckingsenieur (661/2)

gez. Camenzind

17.06.2015

1350 mm

X 550 mm