


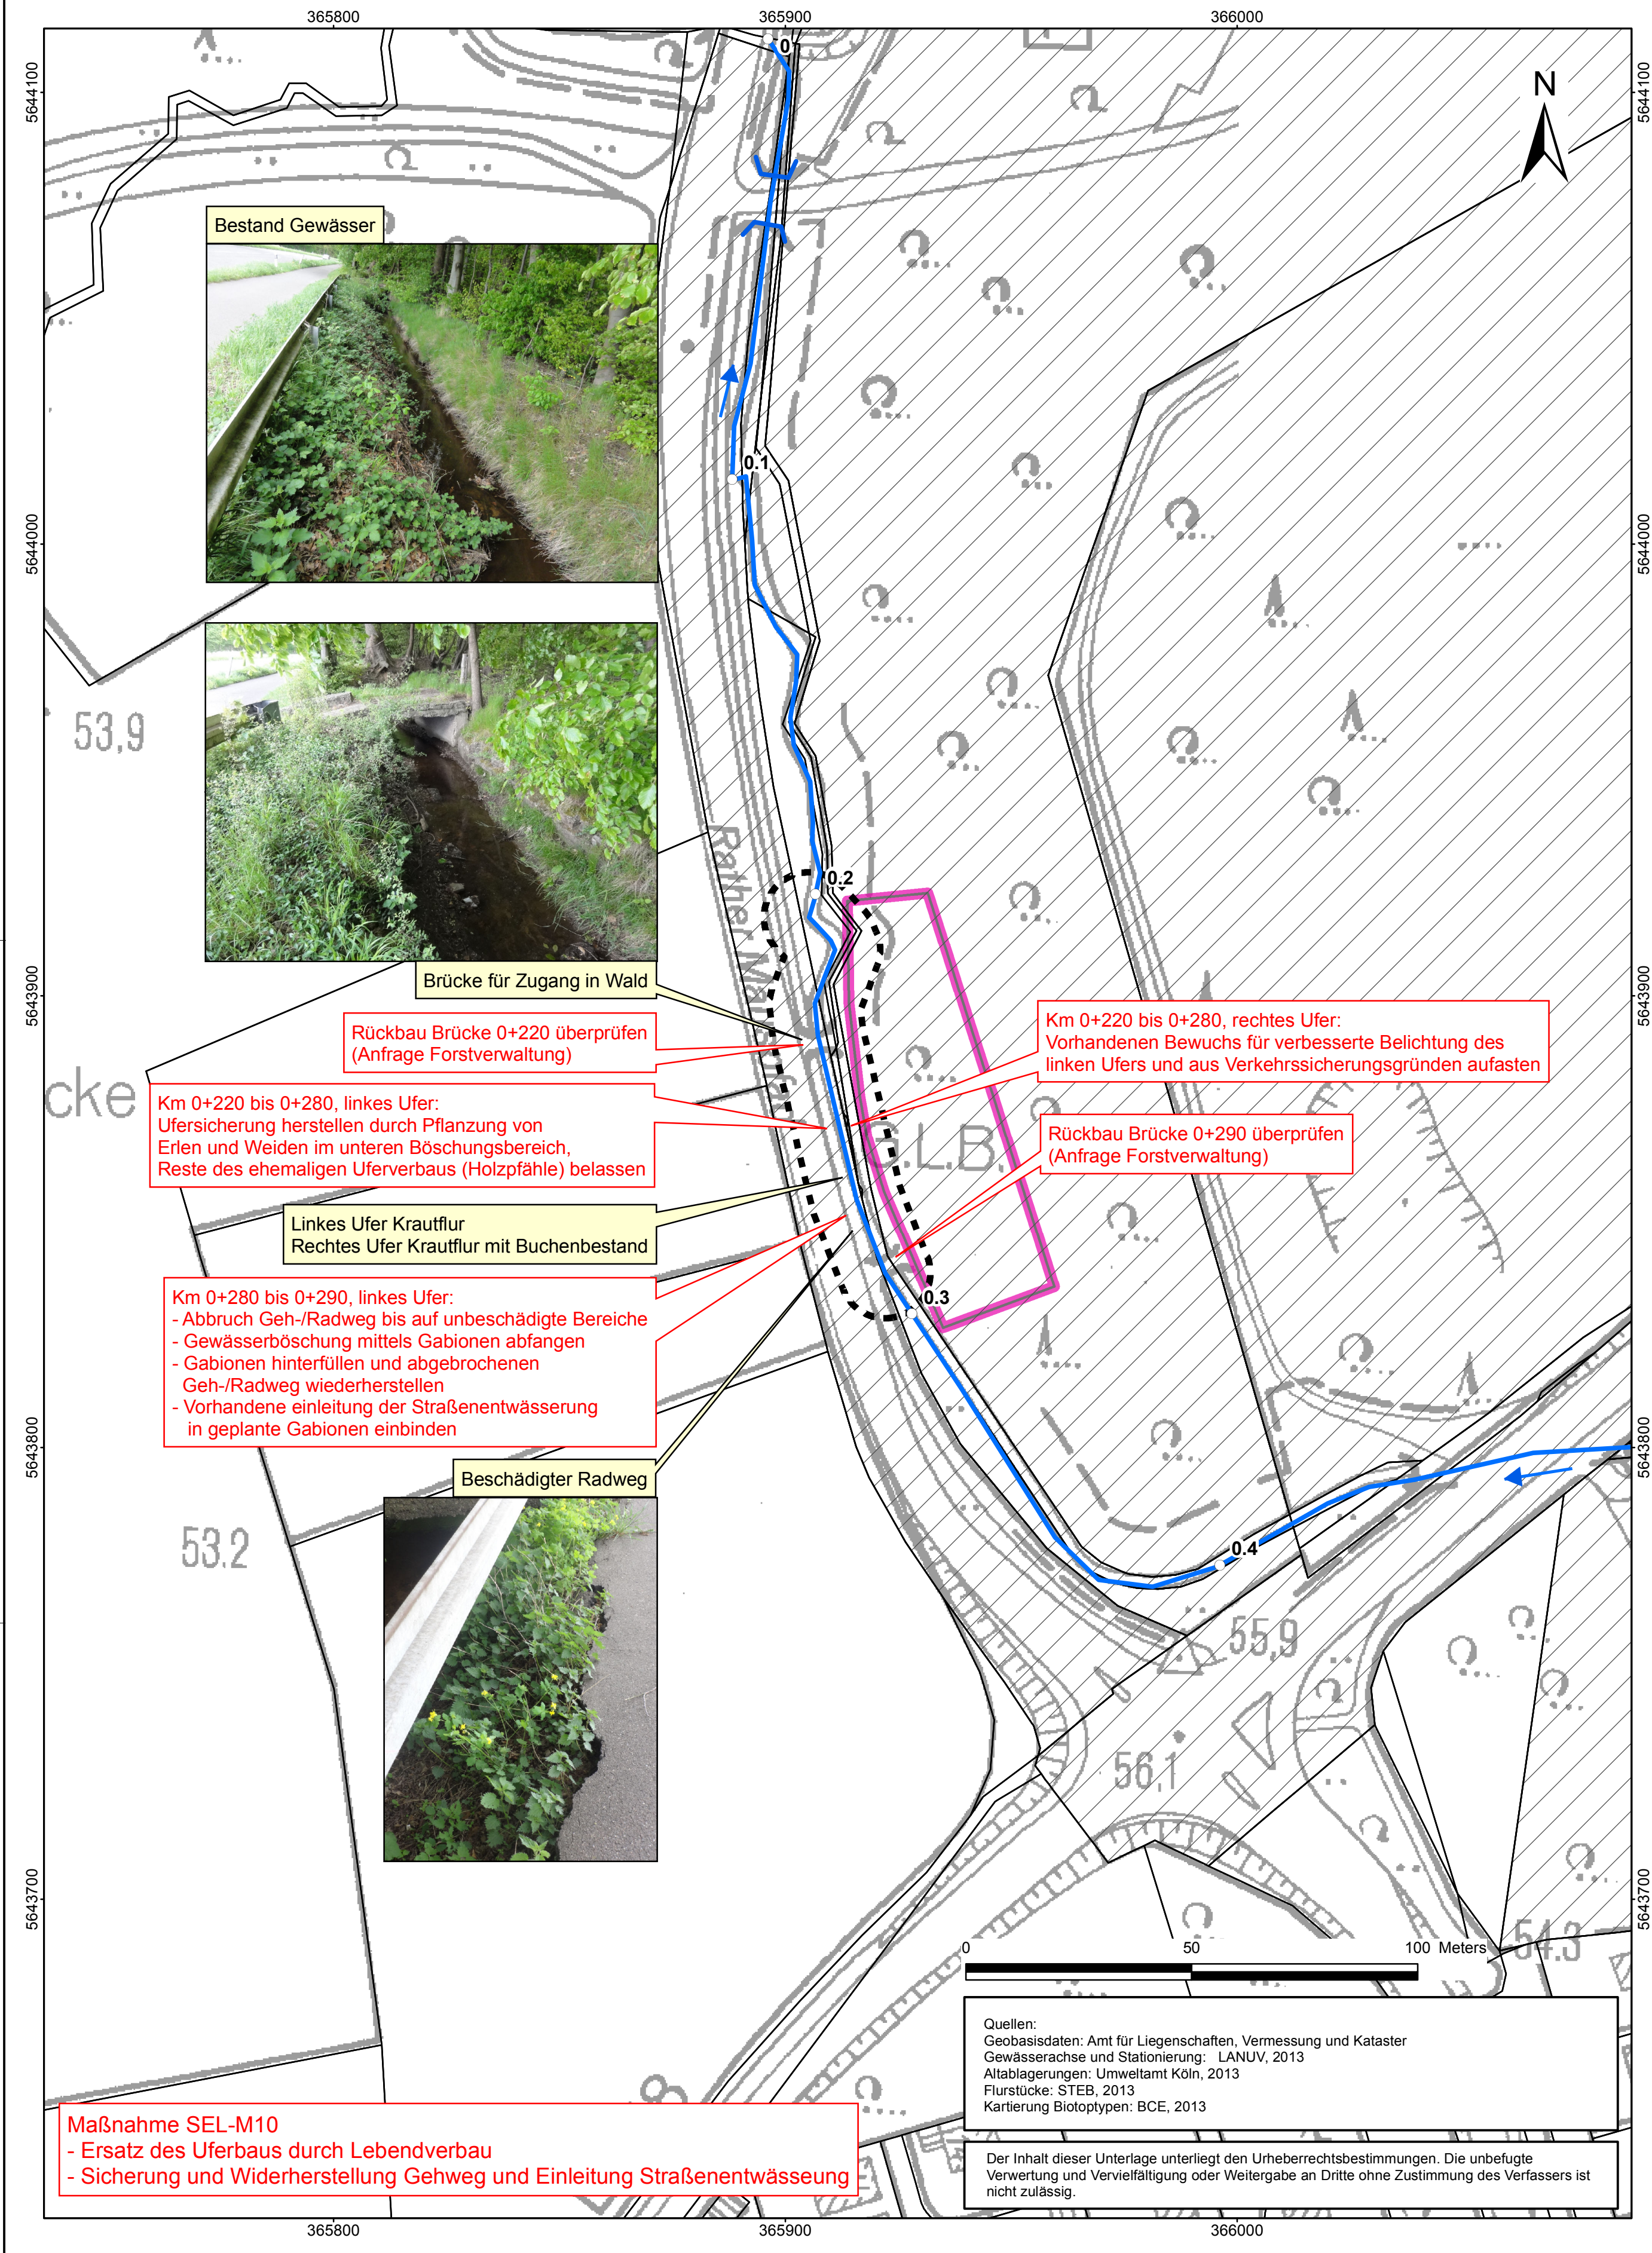

Zeichenerklärung:

Selbach, Maßnahme SEL-M10,
laut Umsetzungsfahrplan zu prüfen:
Ersatz des Uferverbau durch Lebendverbau,
Pflanzung von Ufergehölzen

Bestand

- Untersuchungsgebiet (Selbach und Gewässerumfeld, beidseitig 10 m Breite)
- Gewässerachse (nach LANUV)
- Gewässerstationierung (km) (nach LANUV)
- Altlasten
- Beschriftung Bestand

Flurstücke

- privat
- öffentlich
- ohne Angabe "privat/öffentlich"

Planung

- Beschriftung Planung

BCE

BIÖRNSEN BERATENDE INGENIEURE

Björnsen Beratende Ingenieure GmbH, Maria Trost 3, 56070 Koblenz

Telefon Nr.: 0261/851-0, Fax Nr.: 0261/805725

Niederlassung Köln



Machbarkeitsstudie

Stadtentwässerungs-
betriebe Köln, AöR

Osterheimer Straße 555

D - 51109 Köln

Internet: www.steb-koeln.de

Köln-Rath / Heumar (Königsforst)
EU - WRRL - Umsetzungsfahrplan für die offenen
Fließgewässer im Kölner Stadtgebiet (KOE-52)

Selbach

Km 0+220 bis 0+290 (Maßnahme SEL-M10)

Höhenreferenzsystem		Lagebezugssystem	
☐ NHN / GHHN92 ☐ NN / DHHN12		☒ UTM / ETRS89 ☐ Gauß-Krüger	
Maßstab: 1:1.000	Dateiname: SEL_M10_001.mxd	Innenauftrags-Nr.: ?	Index-Nr.:
Gezeichnet: M. Hellmuth	Geprüft: N. Mahler	Datum: Mai 2015	Plan-Nr.: SEL-M10-001
..... Hauptabteilungsleiter		 Abteilungsleiter	 Projektleiter