Stadt Köln

Stadtplanungsamt

Anlage 4

Vorhabenbezogenen Bebauungsplanes Nr.: 714154/02

Erschließung Gewerbegebiet Westhoven

in Köln - Porz - Westhoven

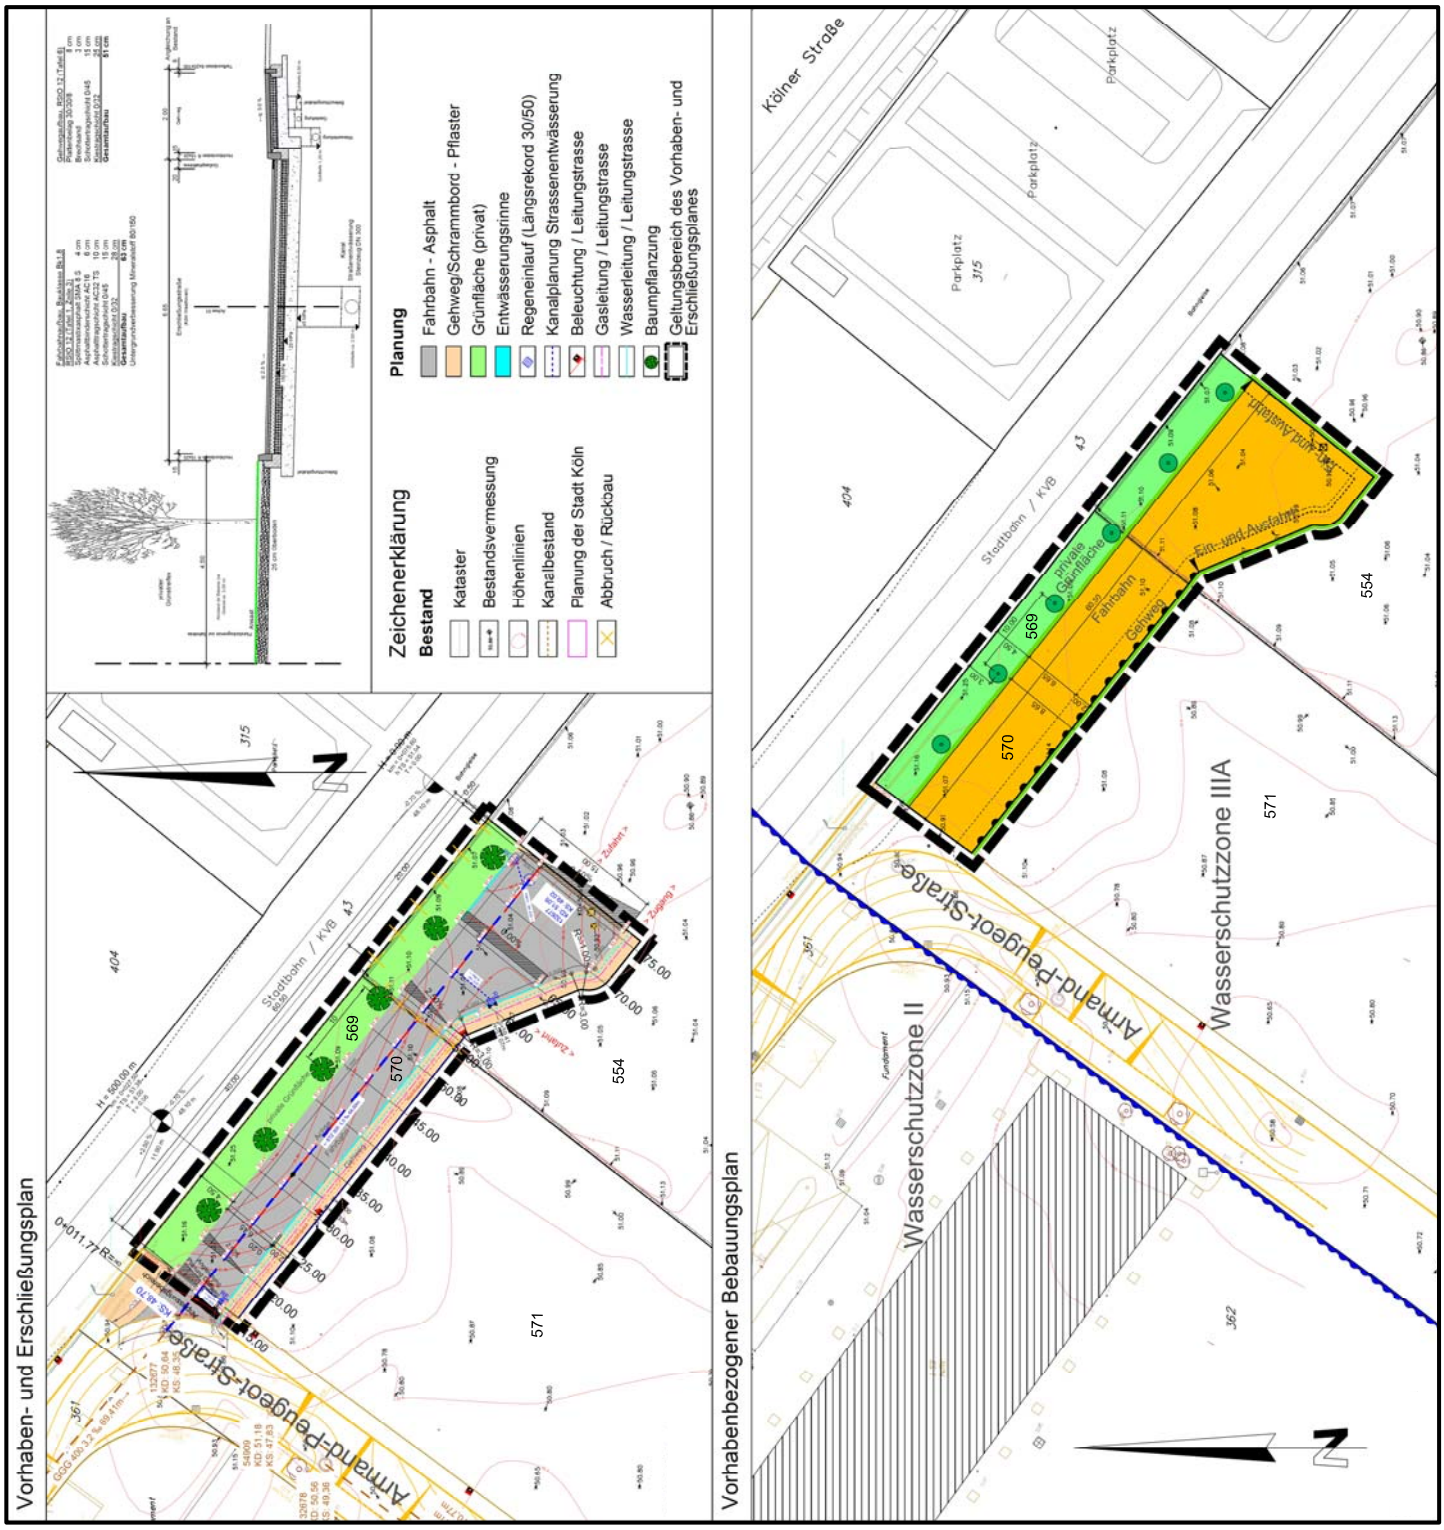

unmaßstäblich