


Domplatte

Legende

	vorh. Asphalt
	vorh. Natursteinpflaster
	vorh. Betonsteinplatten
	gepl. Betonsteinplatten
	vorh. Granitsteinplatten/Stufen (Domplatte)
	gepl. Granitsteinplatten
	vorh. ACO-Rinne
	gepl. Geländer
	54.24 vorh. Höhe
	53.88 gepl. Höhe

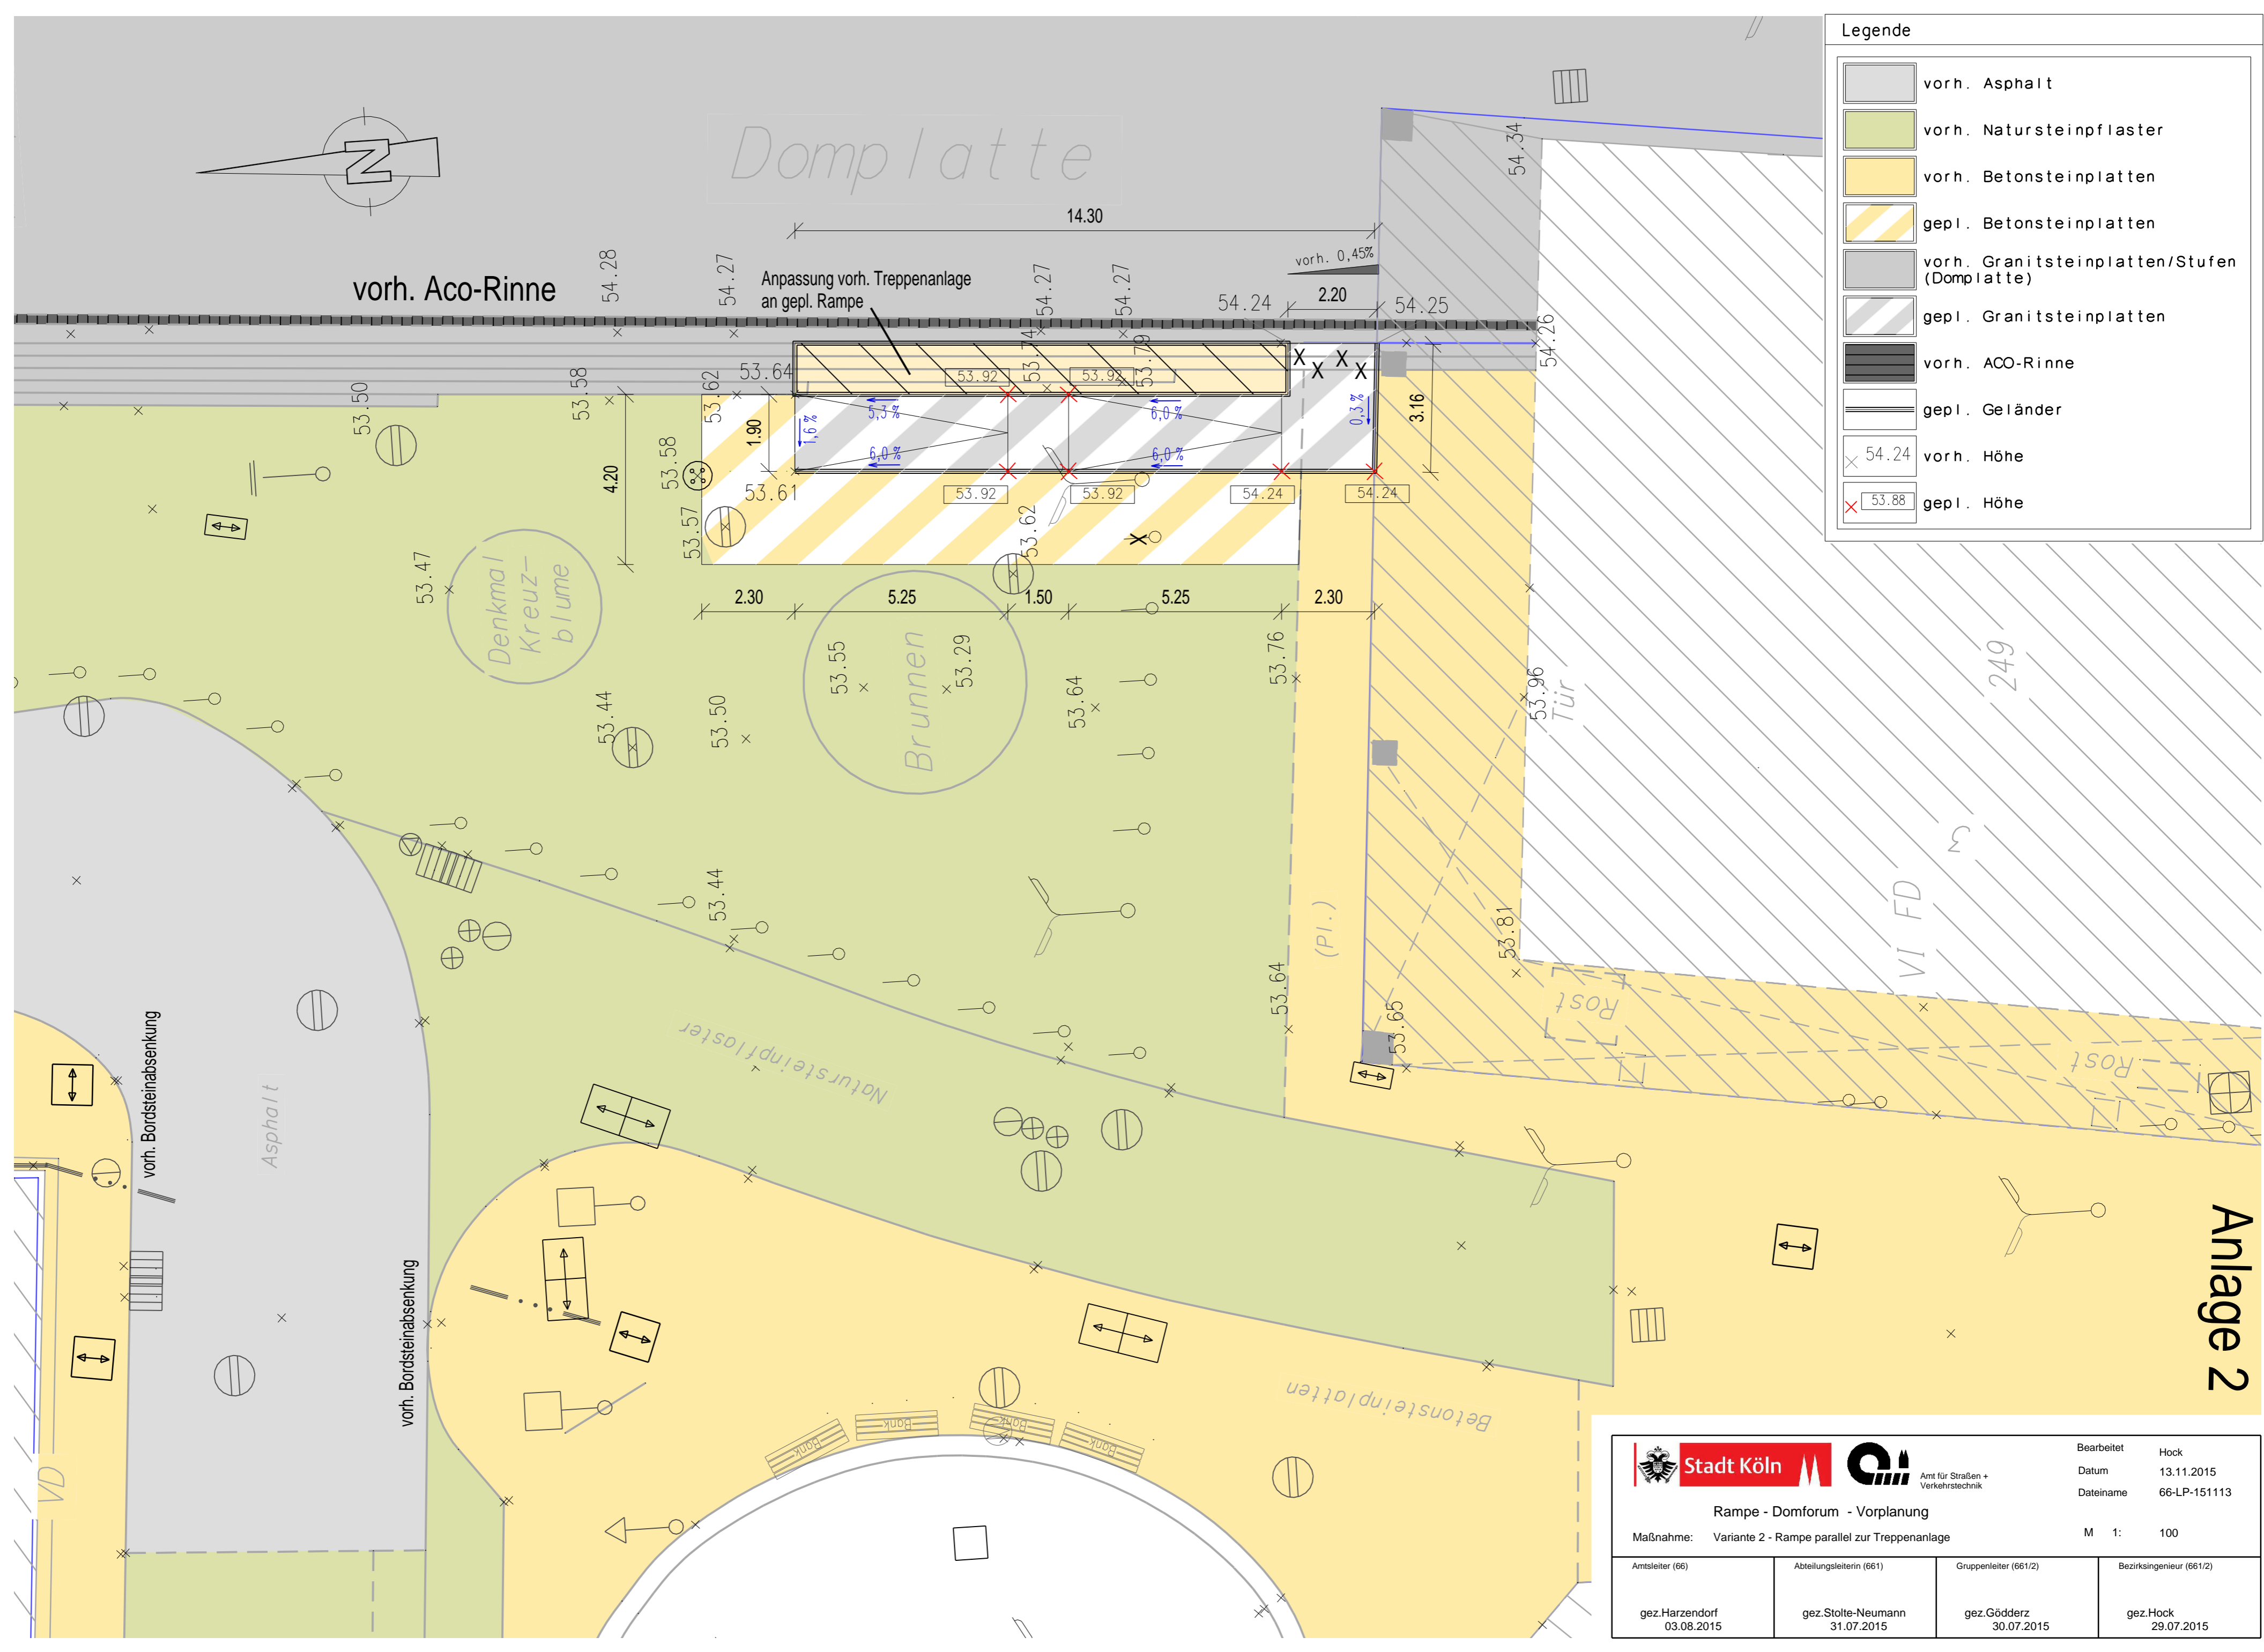

Anlage 2

Rampe - Domforum - Vorplanung		Bearbeitet: Hock	Datum: 13.11.2015
Maßnahme: Variante 2 - Rampe parallel zur Treppenanlage		Dateiname: 66-LP-151113	M 1: 100
Amtsleiter (66) gez. Harzendorf 03.08.2015	Abteilungsleiterin (661) gez. Stolte-Neumann 31.07.2015	Gruppenleiter (661/2) gez. Gödderz 30.07.2015	Bezirksingenieur (661/2) gez. Hock 29.07.2015