


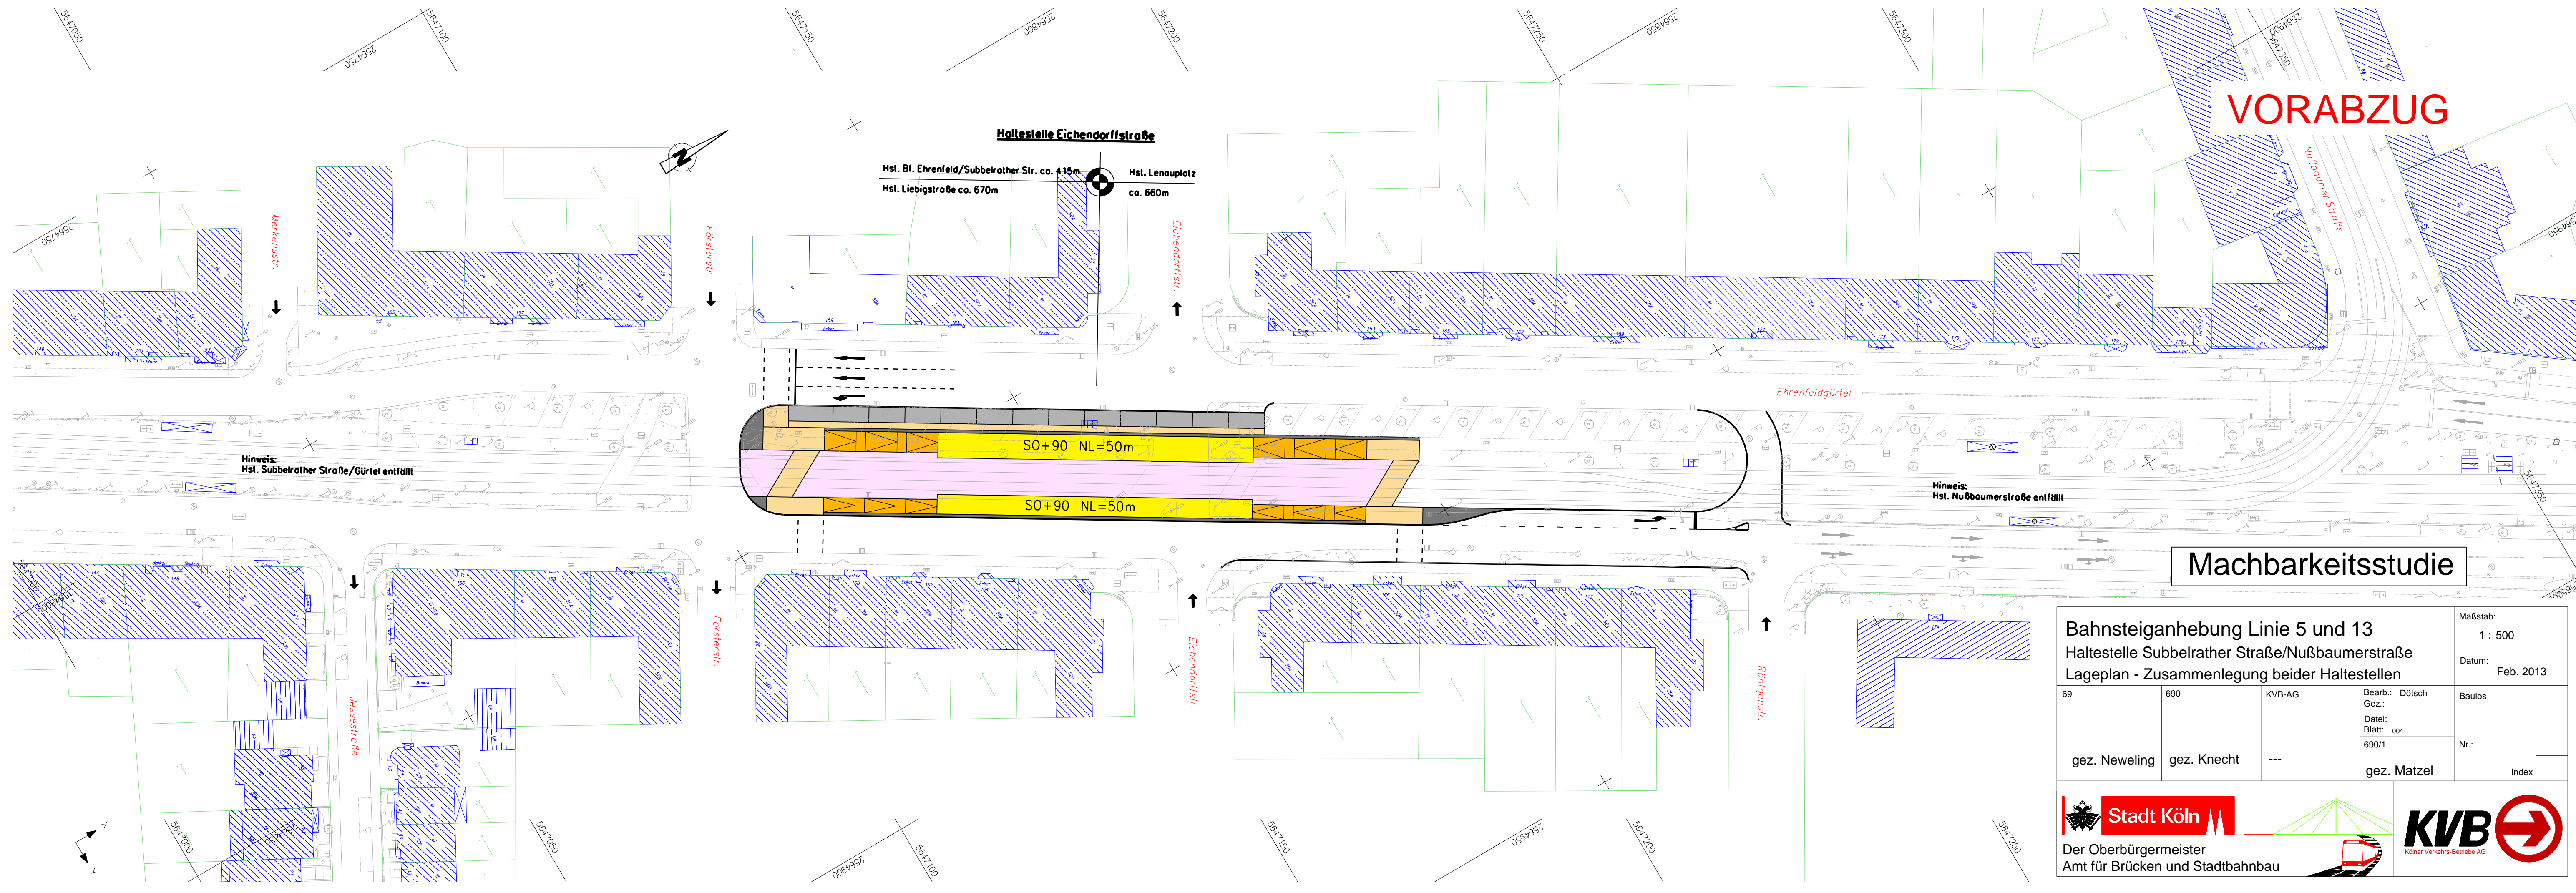

**VORABZUG**



**Machbarkeitsstudie**

<b>Bahnsteiganhebung Linie 5 und 13</b>				Maßstab:	1 : 500
<b>Haltestelle Subbelrather Straße/Nußbaumerstraße</b>				Datum:	Feb. 2013
<b>Lageplan - Zusammenlegung beider Haltestellen</b>				Baulos	
69	690	KVB-AG	Bearb.: Dötsch Gez.: Datei: 004 690/1	Nr.:	
gez. Neweling	gez. Knecht	---	gez. Matzel	Index	


**Stadt Köln**  
 Der Oberbürgermeister  
 Amt für Brücken und Stadtbahnbau


**KVB**  
 Kölnischer Verkehrs-Betriebe AG