Anlage 4

Darstellung der beabsichtigten Änderungen

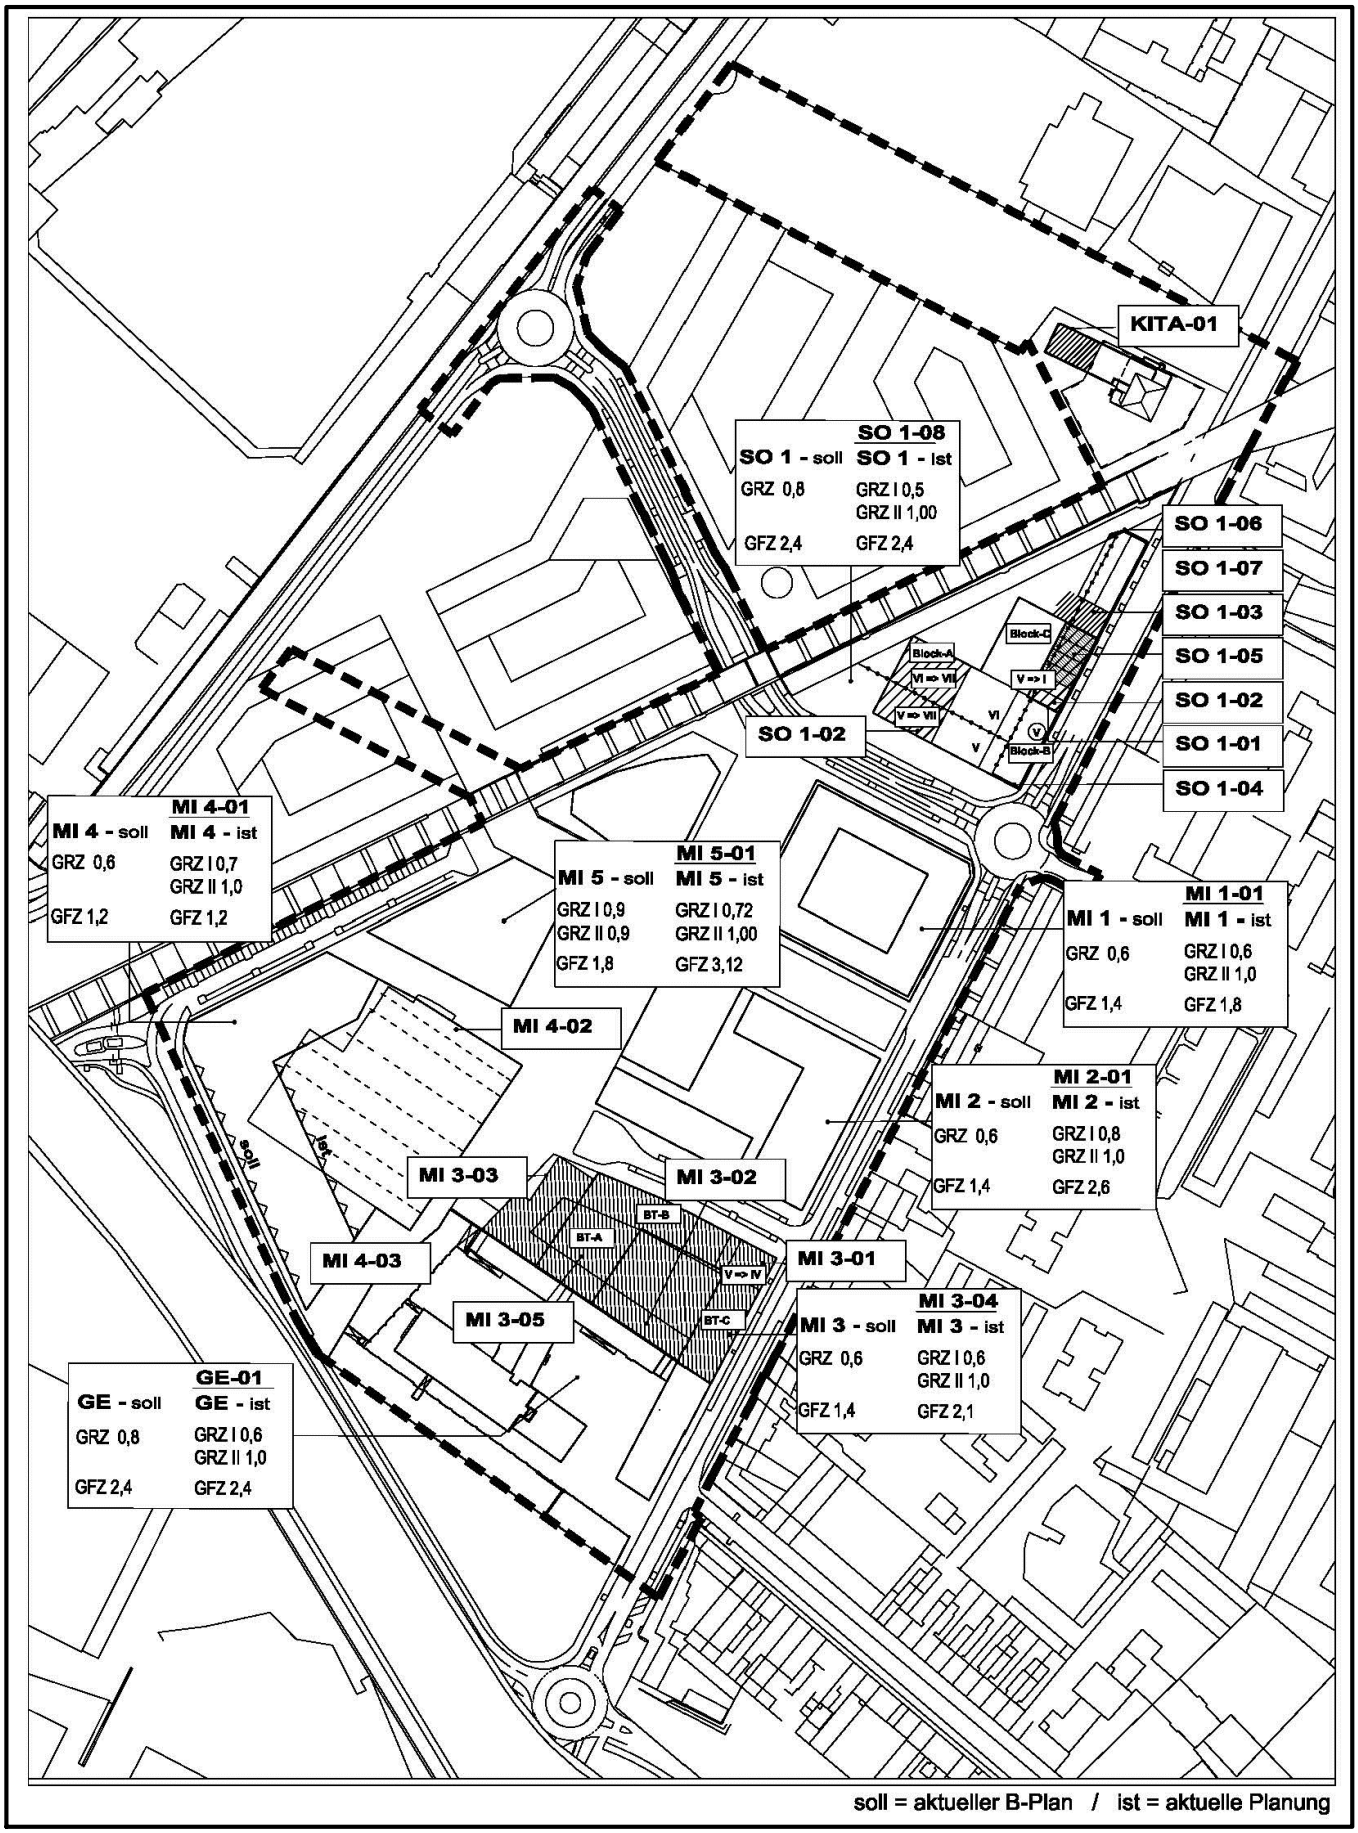

unmaßstäblich