

**Spezifikation Linien:**

	Straßenbegrenzungslinie
	Hochbord geplant
	Hochbord vorhanden
	Rundbord geplant
	Rundbord vorhanden
	Tiefbord geplant
	Tiefbord vorhanden
	Materialwechsel

**Spezifikation Markierung:**

	Schmalstrich geplant
	Schmalstrich vorhanden
	Breitstrich geplant
	Breitstrich vorhanden
	Wartelinie geplant
	Wartelinie vorhanden

Anhörungsverfahren für Markierungen gemäß §45 Straßenverkehrs-Ordnung durchgeführt am \_\_\_\_\_

Polizeipräsidium Köln  
Direktion Verkehr  
Im Auftrag \_\_\_\_\_

Angeordnet:  
Stadt Köln, Der Oberbürgermeister,  
Amt für Straßen und Verkehrstechnik  
661/11 Im Auftrag \_\_\_\_\_


66  
663/34 Herr Giegler

1. Anordnung gemäß §§ 44 und 45 StVO hiermit erteilt.

2. 66/\_/ Markierung / Beschilderung m.d.B. um Durchführung Auftrag Nr. \_\_\_\_\_

66/\_/

Anordnung ausgeführt am: \_\_\_\_\_

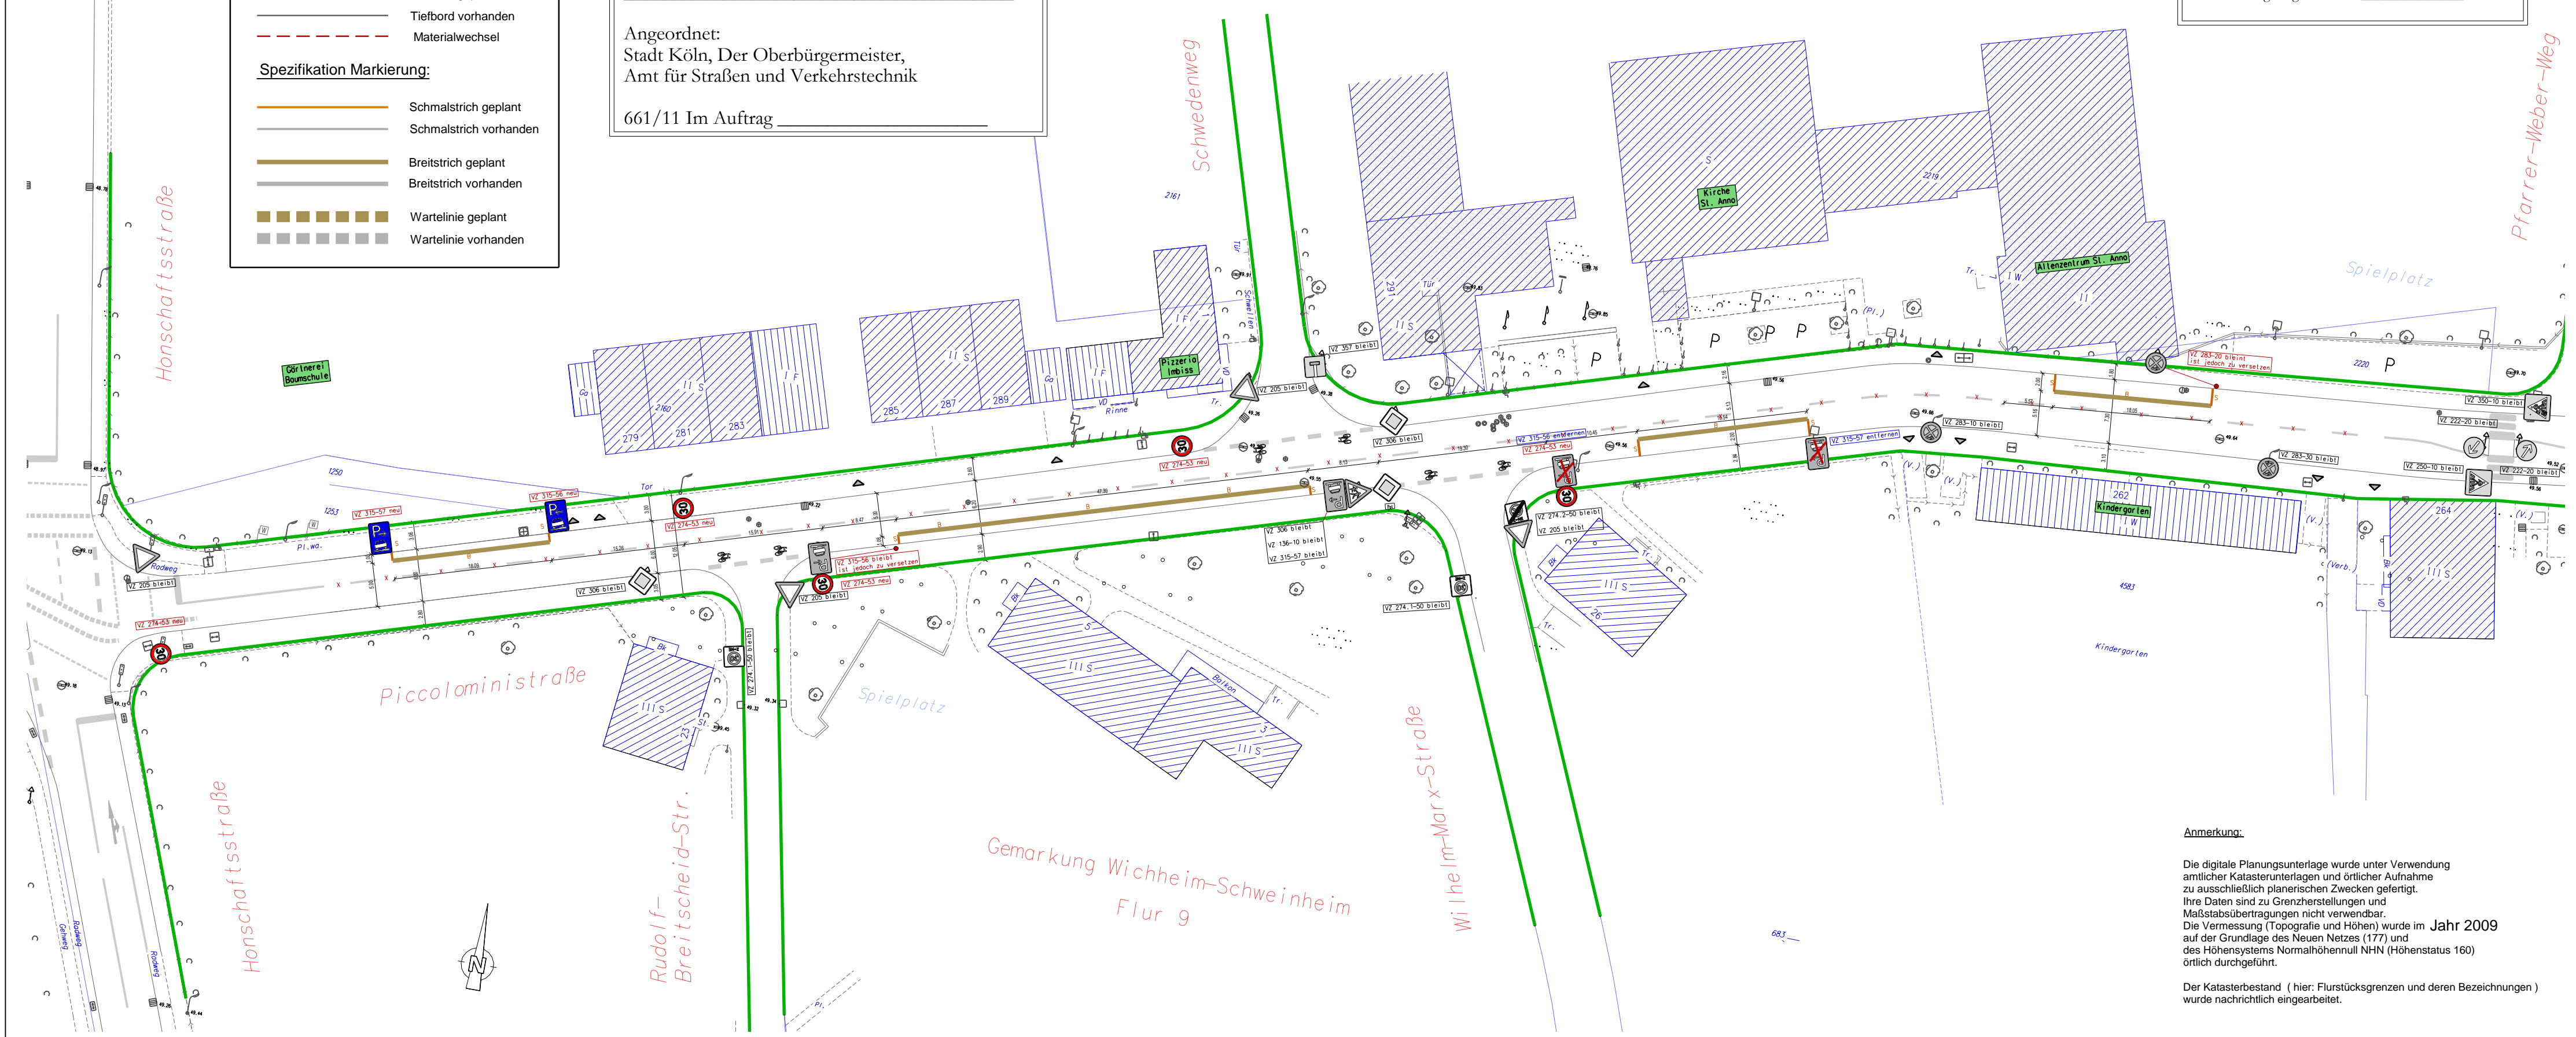


**Anmerkung:**

Die digitale Planungsunterlage wurde unter Verwendung amtlicher Katasterunterlagen und örtlicher Aufnahme zu ausschließlich planerischen Zwecken gefertigt. Ihre Daten sind zu Grenzerstellungen und Maßstabsübertragungen nicht verwendbar. Die Vermessung (Topografie und Höhen) wurde im Jahr 2009 auf der Grundlage des Neuen Netzes (177) und des Höhensystems Normalhöhennull NHN (Höhenstatus 160) örtlich durchgeführt.

Der Katasterbestand (hier: Flurstücksgrenzen und deren Bezeichnungen) wurde nachrichtlich eingearbeitet.

G						
F						
E						
D						
C						
B						
A						

Pos.	Änderungen	Bearb.	Gez.	Gepr.	Geneh.	Datum
	Planvorlage in GK am					
	NHN					

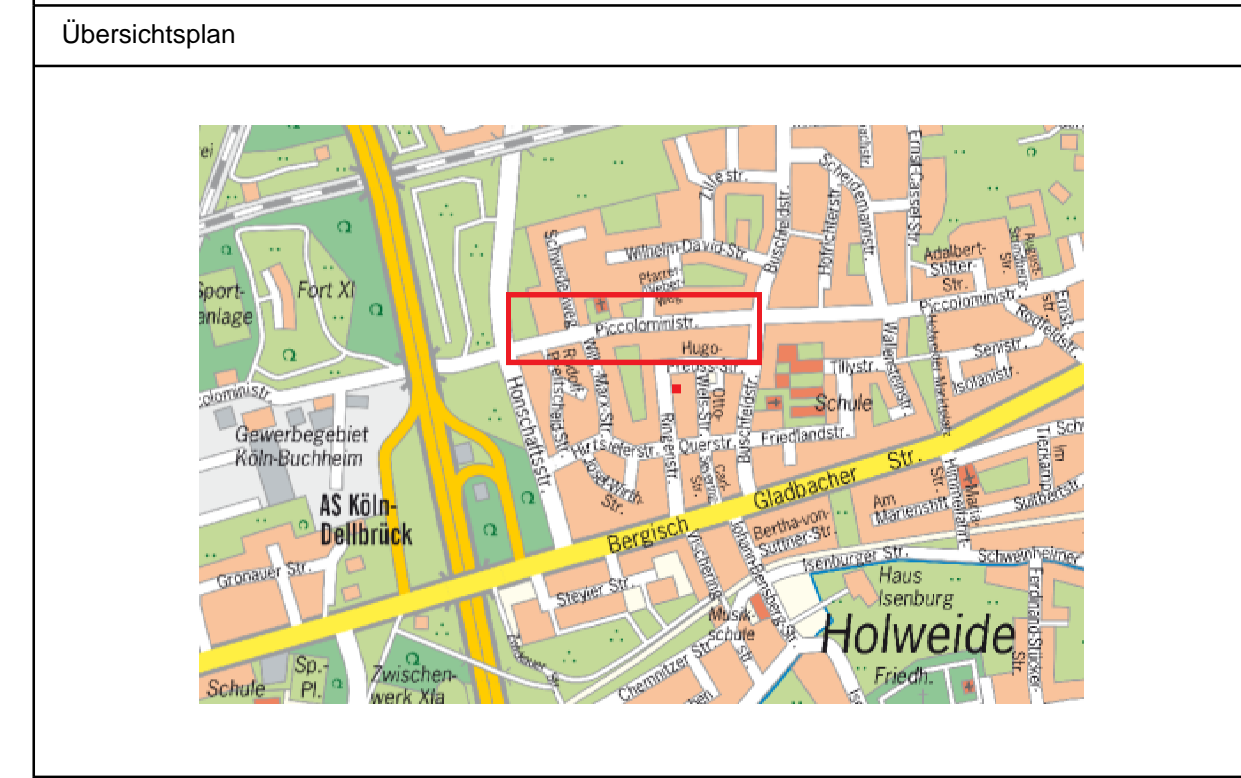

**Stadt Köln**

**Amt für Straßen + Verkehrstechnik**

Bezirk/Stadtteil Holweide	Planart Markierungs- und Beschilderungsplan	Bearbeitet/Datum Blumberg/15.12.2015
Straßenname/Massnahme Piccoloministraße - Teilabschnitt 1 Markierung von öffentlichen Stellplätzen Honschaftsstraße bis Buschfeldstraße		Gezeichnet/Datum Blumberg/15.12.15
Datum 15.02.2016		Messstab 1: 500
Arbeitsleiter (66) 15.02.2016 gez. Harzendorf	Plannummer 9-904-002526-ÜP 1	EDV-Projekt/Dateiname 9-Piccoloministraße
Abteilungsleiter (661) 12.02.2016 gez. Stolte-Neumann	Gruppenleiter (661/4) 11.02.2016 gez. Scheper	Bezirksgenieur (661/4) 01.02.2016 gez. Blumberg