

Spezifikation Linien:

- Straßenbegrenzungslinie
- Hochbord geplant
- Hochbord vorhanden
- - - Rundbord geplant
- - - Rundbord vorhanden
- Tiefbord geplant
- Tiefbord vorhanden
- - - Materialwechsel


Spezifikation Markierung:

- Schmalstrich geplant
- Schmalstrich vorhanden
- Breitstrich geplant
- Breitstrich vorhanden
- ■ ■ ■ ■ Wartelinie geplant
- ■ ■ ■ ■ Wartelinie vorhanden

Anmerkung:

Die digitale Planungsunterlage wurde unter Verwendung amtlicher Katasterunterlagen und örtlicher Aufnahme zu ausschließlich planerischen Zwecken gefertigt. Ihre Daten sind zu Grenzerstellungen und Maßstabsübertragungen nicht verwendbar. Die Vermessung (Topografie und Höhen) wurde im Jahr 2009 auf der Grundlage des Neuen Netzes (177) und des Höhensystems Normalhöhennull NHN (Höhenstatus 160) örtlich durchgeführt.

Der Katasterbestand (hier: Flurstücksgrenzen und deren Bezeichnungen) wurde nachrichtlich eingearbeitet.

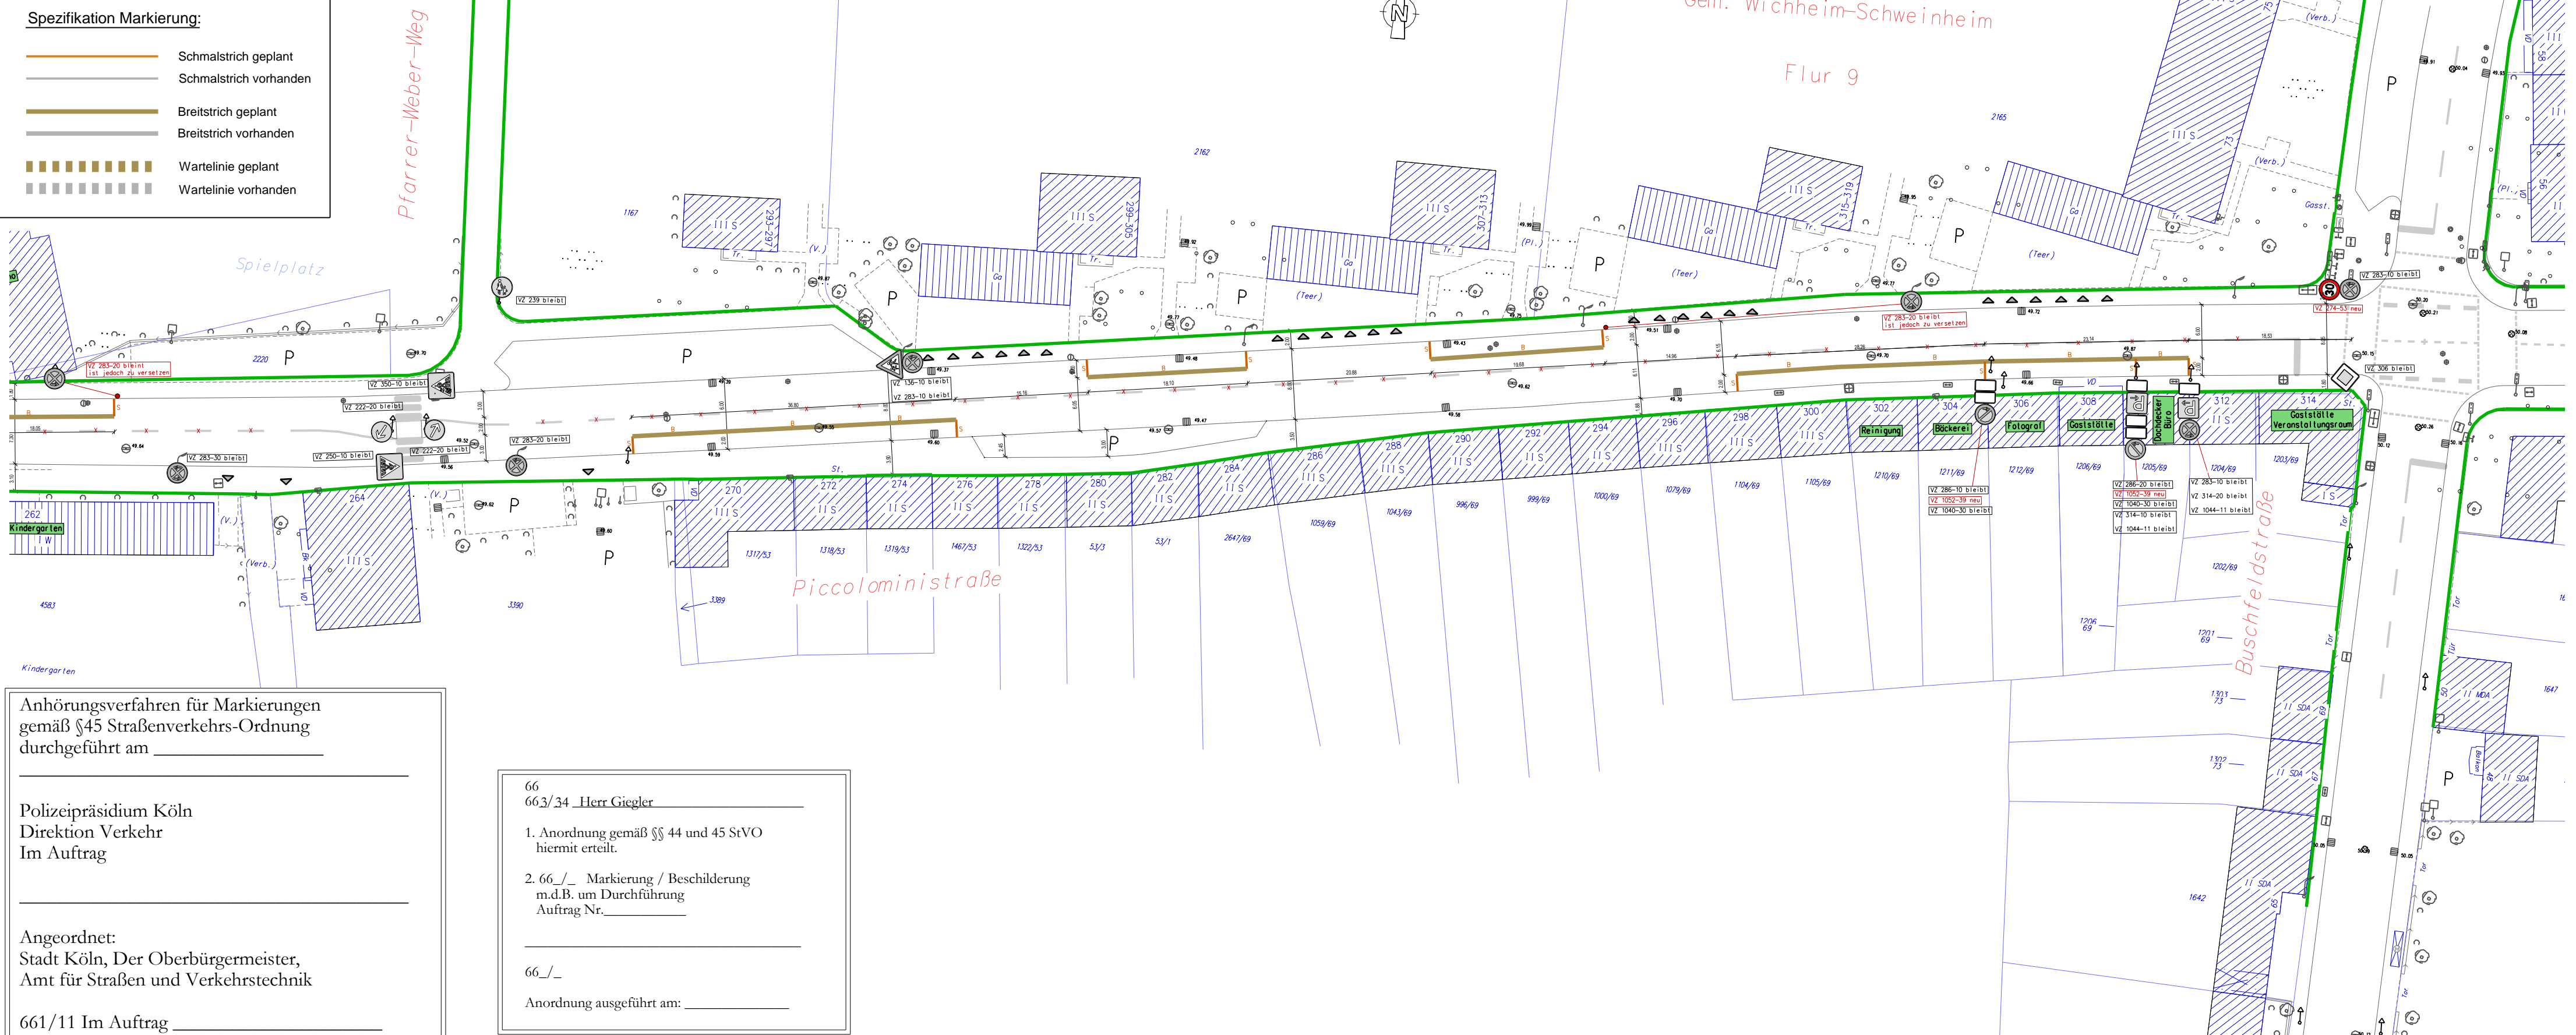

Anhörungsverfahren für Markierungen gemäß §45 Straßenverkehrs-Ordnung durchgeführt am _____

Polizeipräsidium Köln
 Direktion Verkehr
 Im Auftrag _____

Angeordnet:
 Stadt Köln, Der Oberbürgermeister,
 Amt für Straßen und Verkehrstechnik

661/11 Im Auftrag _____

66
 66,3/34 Herr Giegler

1. Anordnung gemäß §§ 44 und 45 StVO hiermit erteilt.


2. 66/_/ Markierung / Beschilderung m.d.B. um Durchführung Auftrag Nr. _____

66/_/

Anordnung ausgeführt am: _____

G						
F						
E						
D						
C						
B						
A						
Pos.	Änderungen	Bearb.	Gez.	Gepr.	Geneh.	Datum

Planvorlage in GK am
 NHN

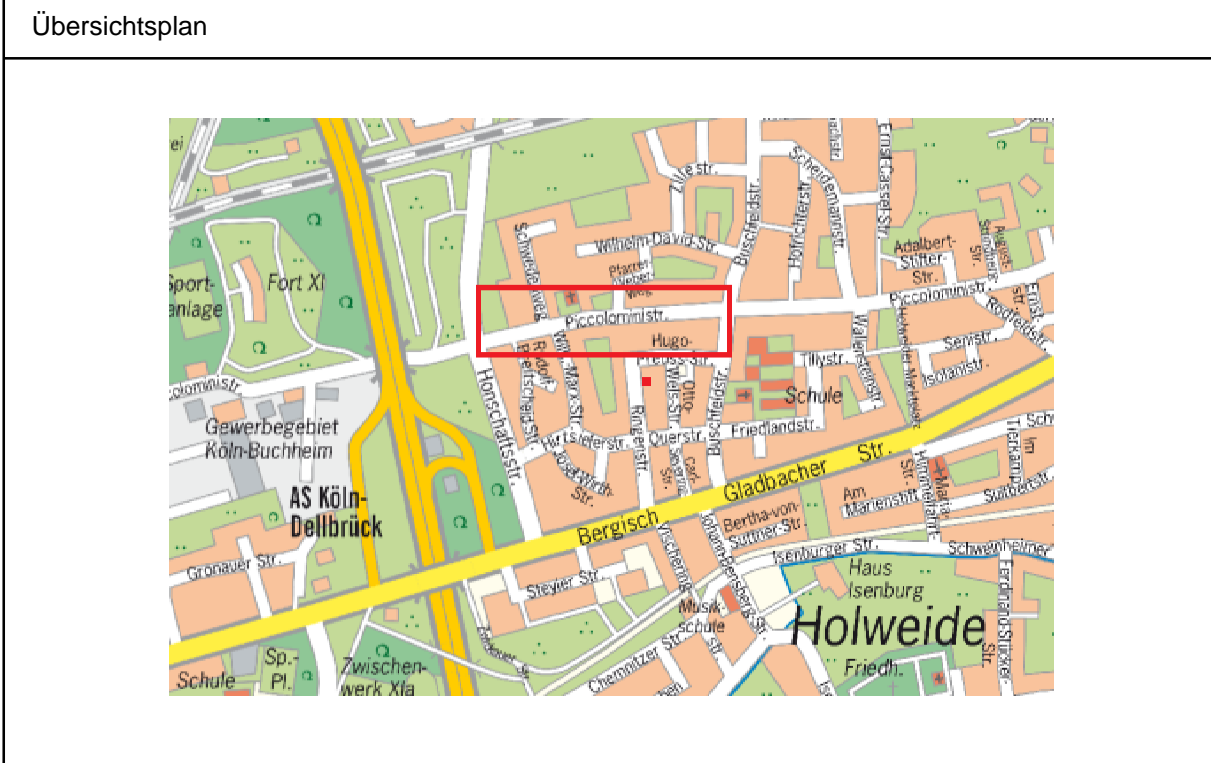

Bezirk/Stadtteil Holweide	Planart Markierungs- und Beschilderungsplan	Bearbeitet/Datum Blumberg/15.12.2015
Straßenname/Massnahme Piccoloministraße - Teilabschnitt 1 Markierung von öffentlichen Stellplätzen Honschaftsstraße bis Buschfeldstraße		Gezeichnet/Datum Blumberg/15.12.15
Datum 15.02.2016	Plannummer 9-904-002526-ÜP 2	Massstab 1: 500
EDV-Projekt/Dateiname 9-Piccoloministraße	Amtsleiter (66) 15.02.2016 gez. Harzendorf	Abteilungsleiter (661) 12.02.2016 gez. Stolte-Neumann
Gruppenleiter (661/4) 11.02.2016 gez. Scheper	Bezirkstechniker (661/4) 01.02.2016 gez. Blumberg	