




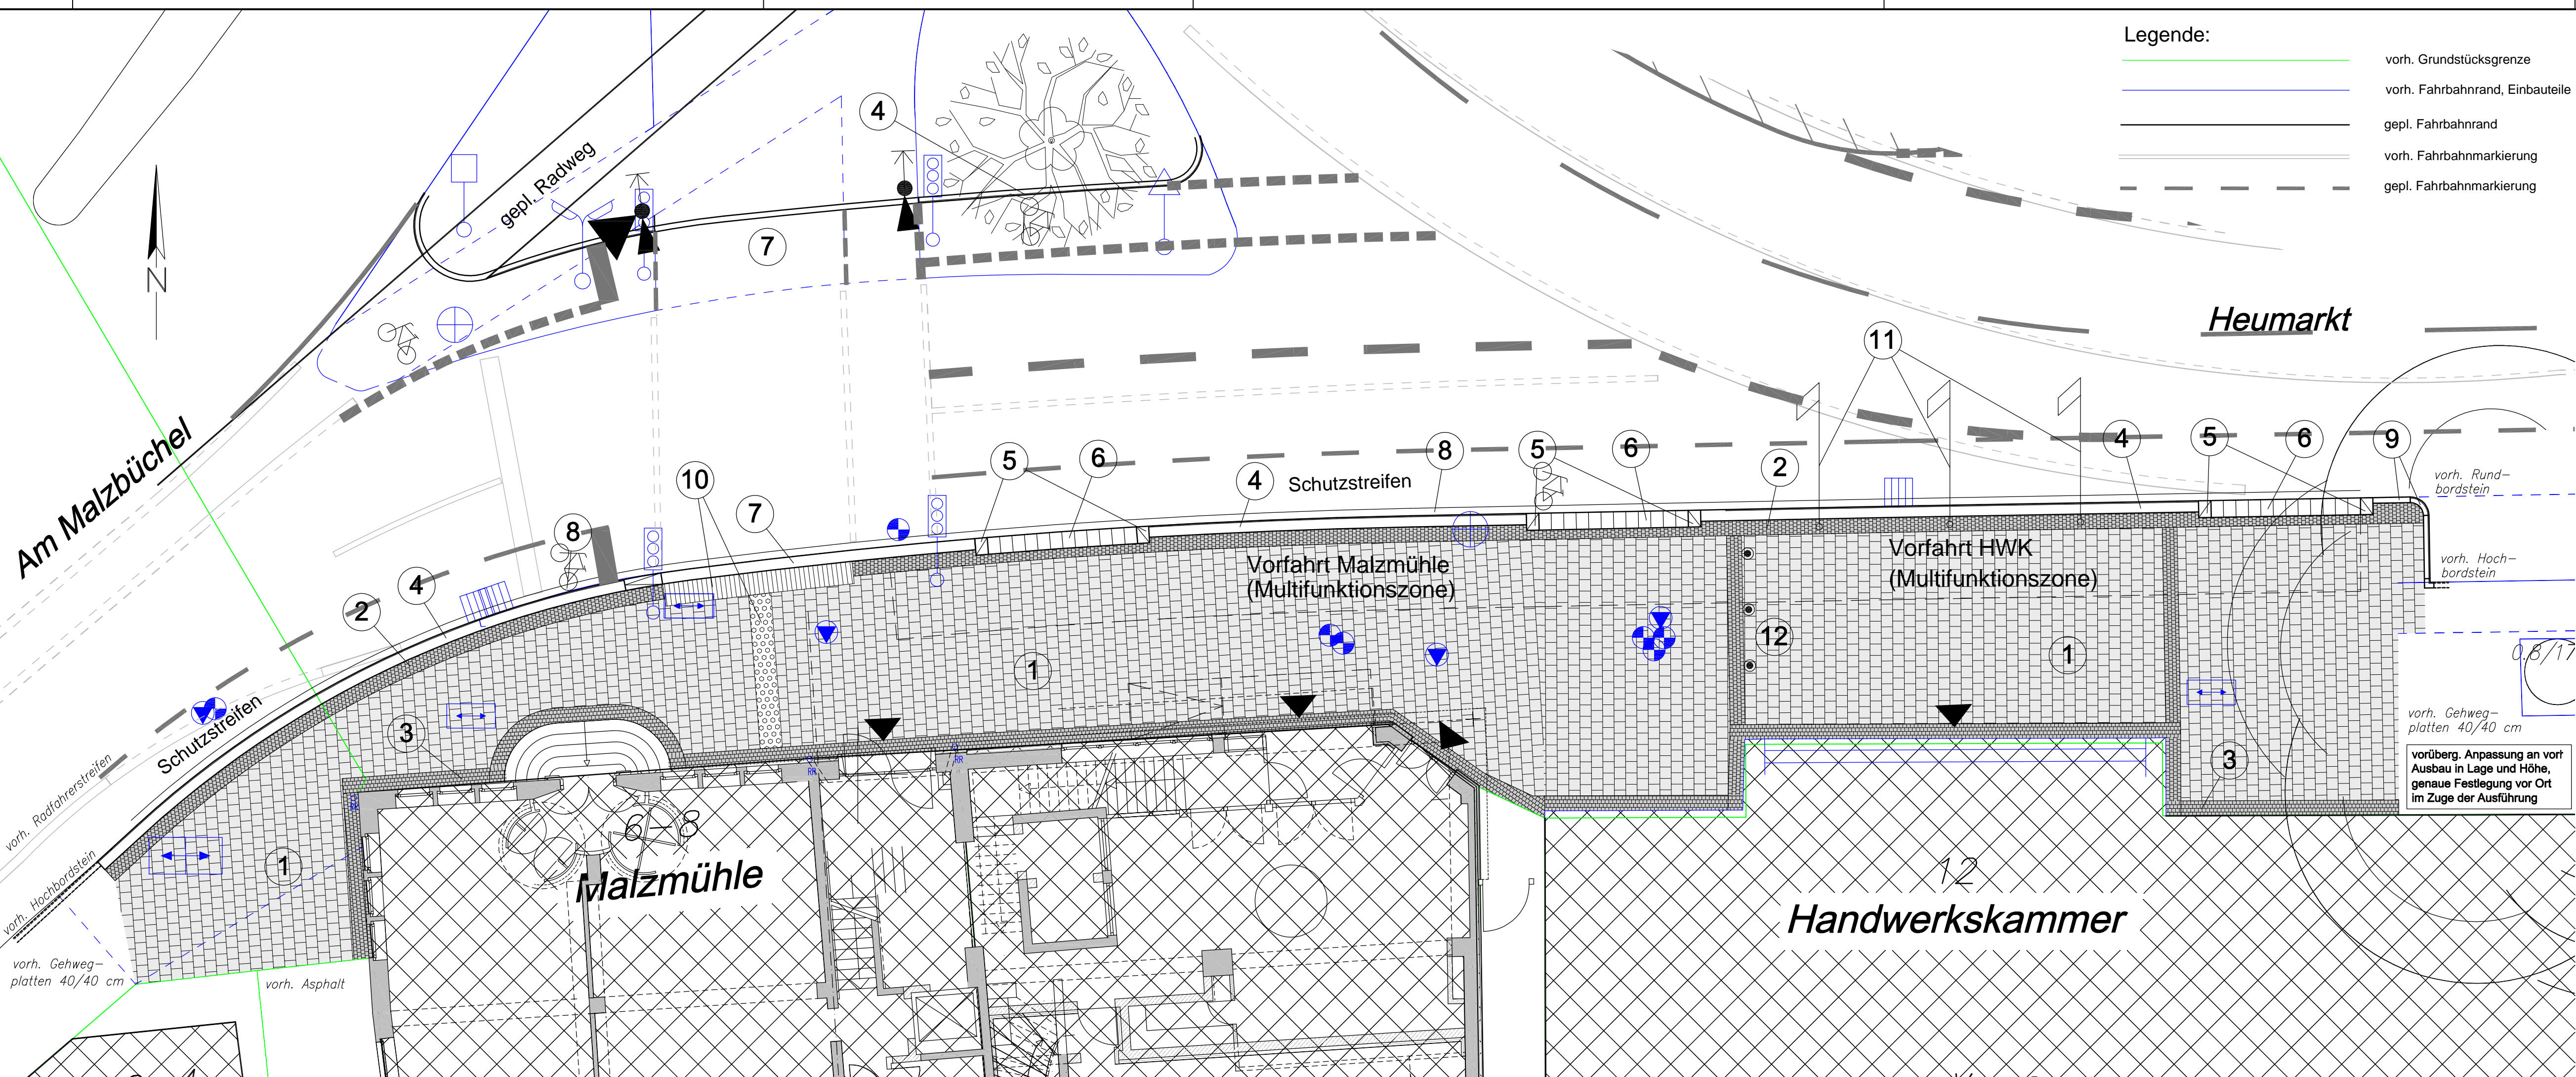


Legende:

-  vorh. Grundstücksgrenze
-  vorh. Fahrbahnrand, Einbauteile
-  gepl. Fahrbahnrand
-  vorh. Fahrbahnmarkierung
-  gepl. Fahrbahnmarkierung

- ① Gehwegplatten 30/30/8 cm, alt-graphit
- ② Seitenstreifen Kleinpflaster 10/10 cm Grauwacke, bordbegleitend
- ③ Seitenstreifen Mosaikpflaster 8/8 cm Grauwacke, gebäudebegleitend
- ④ Hochbordstein A1 (30 cm), 12 cm Auftritt
- ⑤ Übergangstein zum Hochbord
- ⑥ Einfahrtsschwelle Typ 45
- ⑦ Rundbordstein R15/22, 3 cm Auftritt
- ⑧ Gussasphaltrinne
- ⑨ Hochbordstein A5, 12 cm Auftritt mit Außenbogen $r=0,5m$ und Innenecke
- ⑩ Taktile Leitelemente - Rippenplatten / Noppenplatten gemäß Vorgabe Stadt Köln
- ⑪ 3 demontierbare Flaggenmasten
- ⑫ lösbare Poller



**Neugestaltung der Nebenanlagen
Handwerkskammer zu Köln / Malzmühle
Heumarkt 12 in Köln-Altstadt/Nord**



2014-04 D 006d-Vorlage
Pflasterdetail der Ausbaufächen
M 1:100

Köln, den 10.03.2016

Fredersdorf Consulting
Barthelstraße 123
50823 Köln
Tel: 0221 / 99 25 790
Fax: 0221 / 99 25 791
eMail: info@fredersdorf-consulting.de
www.fredersdorf-consulting.de