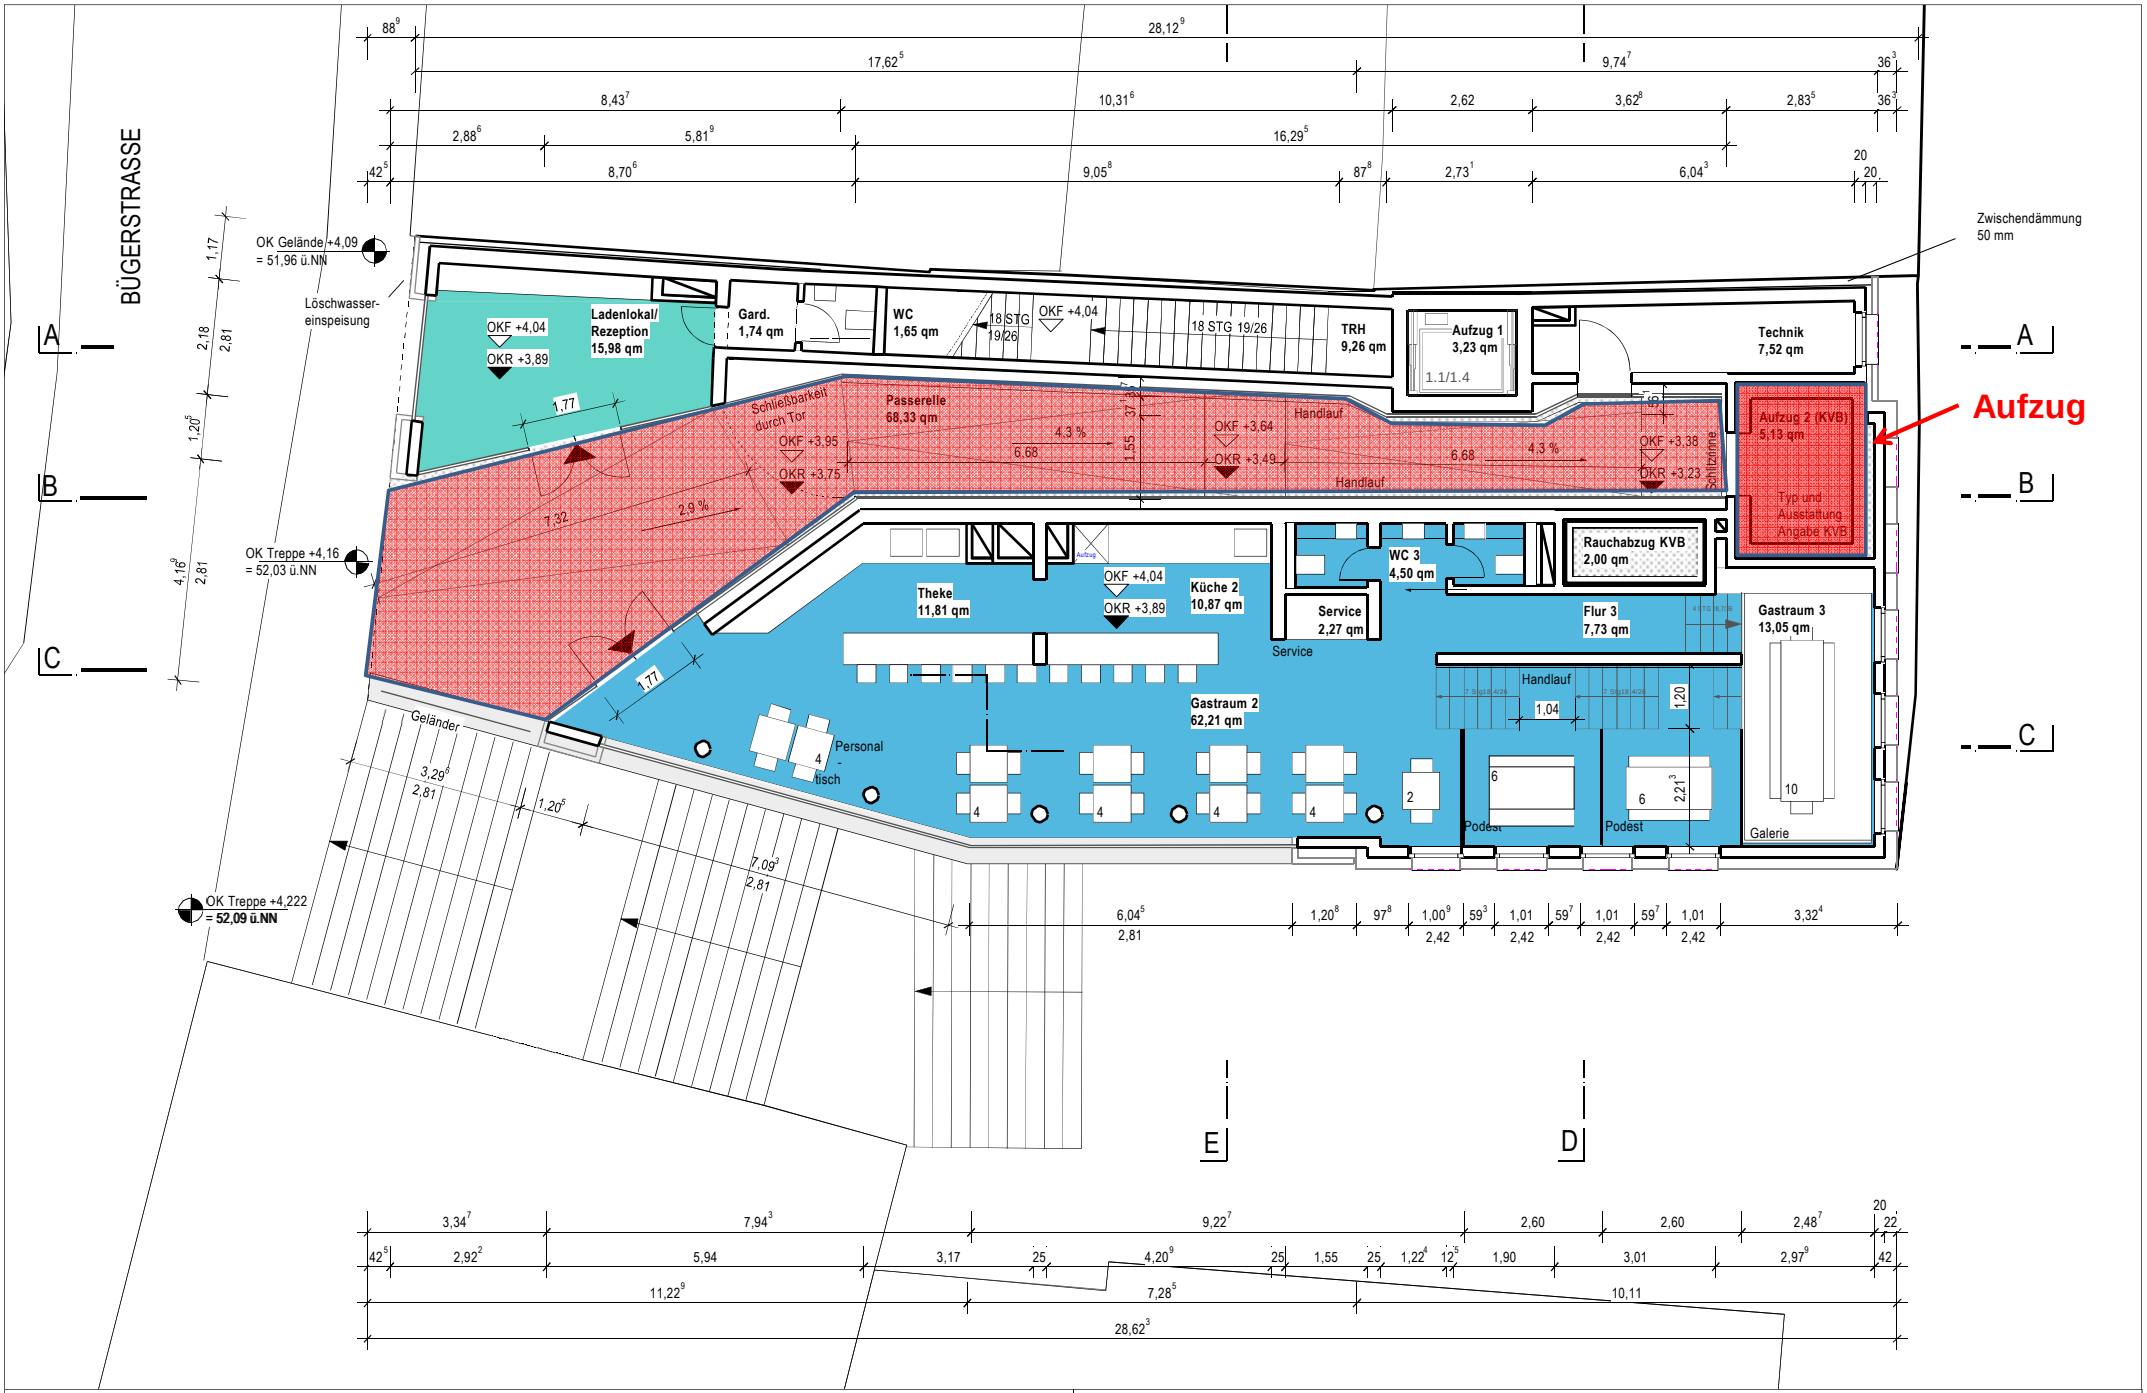

CIRCLE
REAL ESTATE

Boardinghouse "ROTES HAUS", Alter Markt 31-33 Straße 6

Variante A - Grenzbebauung
Grundriß 1.Obergeschoss

Stand 01.07.2014

DATUM	MASSTAB	FORMAT	PROJEKT	PLAN-NR.	INDEX
25.11.13	1 : 100	DIN A3	1305	**E-GR-1OG-VA**	