



Anhebungsverfahren für Markierungen gemäß §45 Straßenverkehrs-Ordnung durchgeführt am

Polizeipräsidium Köln
 Direktion Verkehr/ VK11
 Im Auftrag

Angeordnet:
 Stadt Köln, Der Oberbürgermeister,
 Amt für Straßen und Verkehrstechnik
 661/11 Im Auftrag

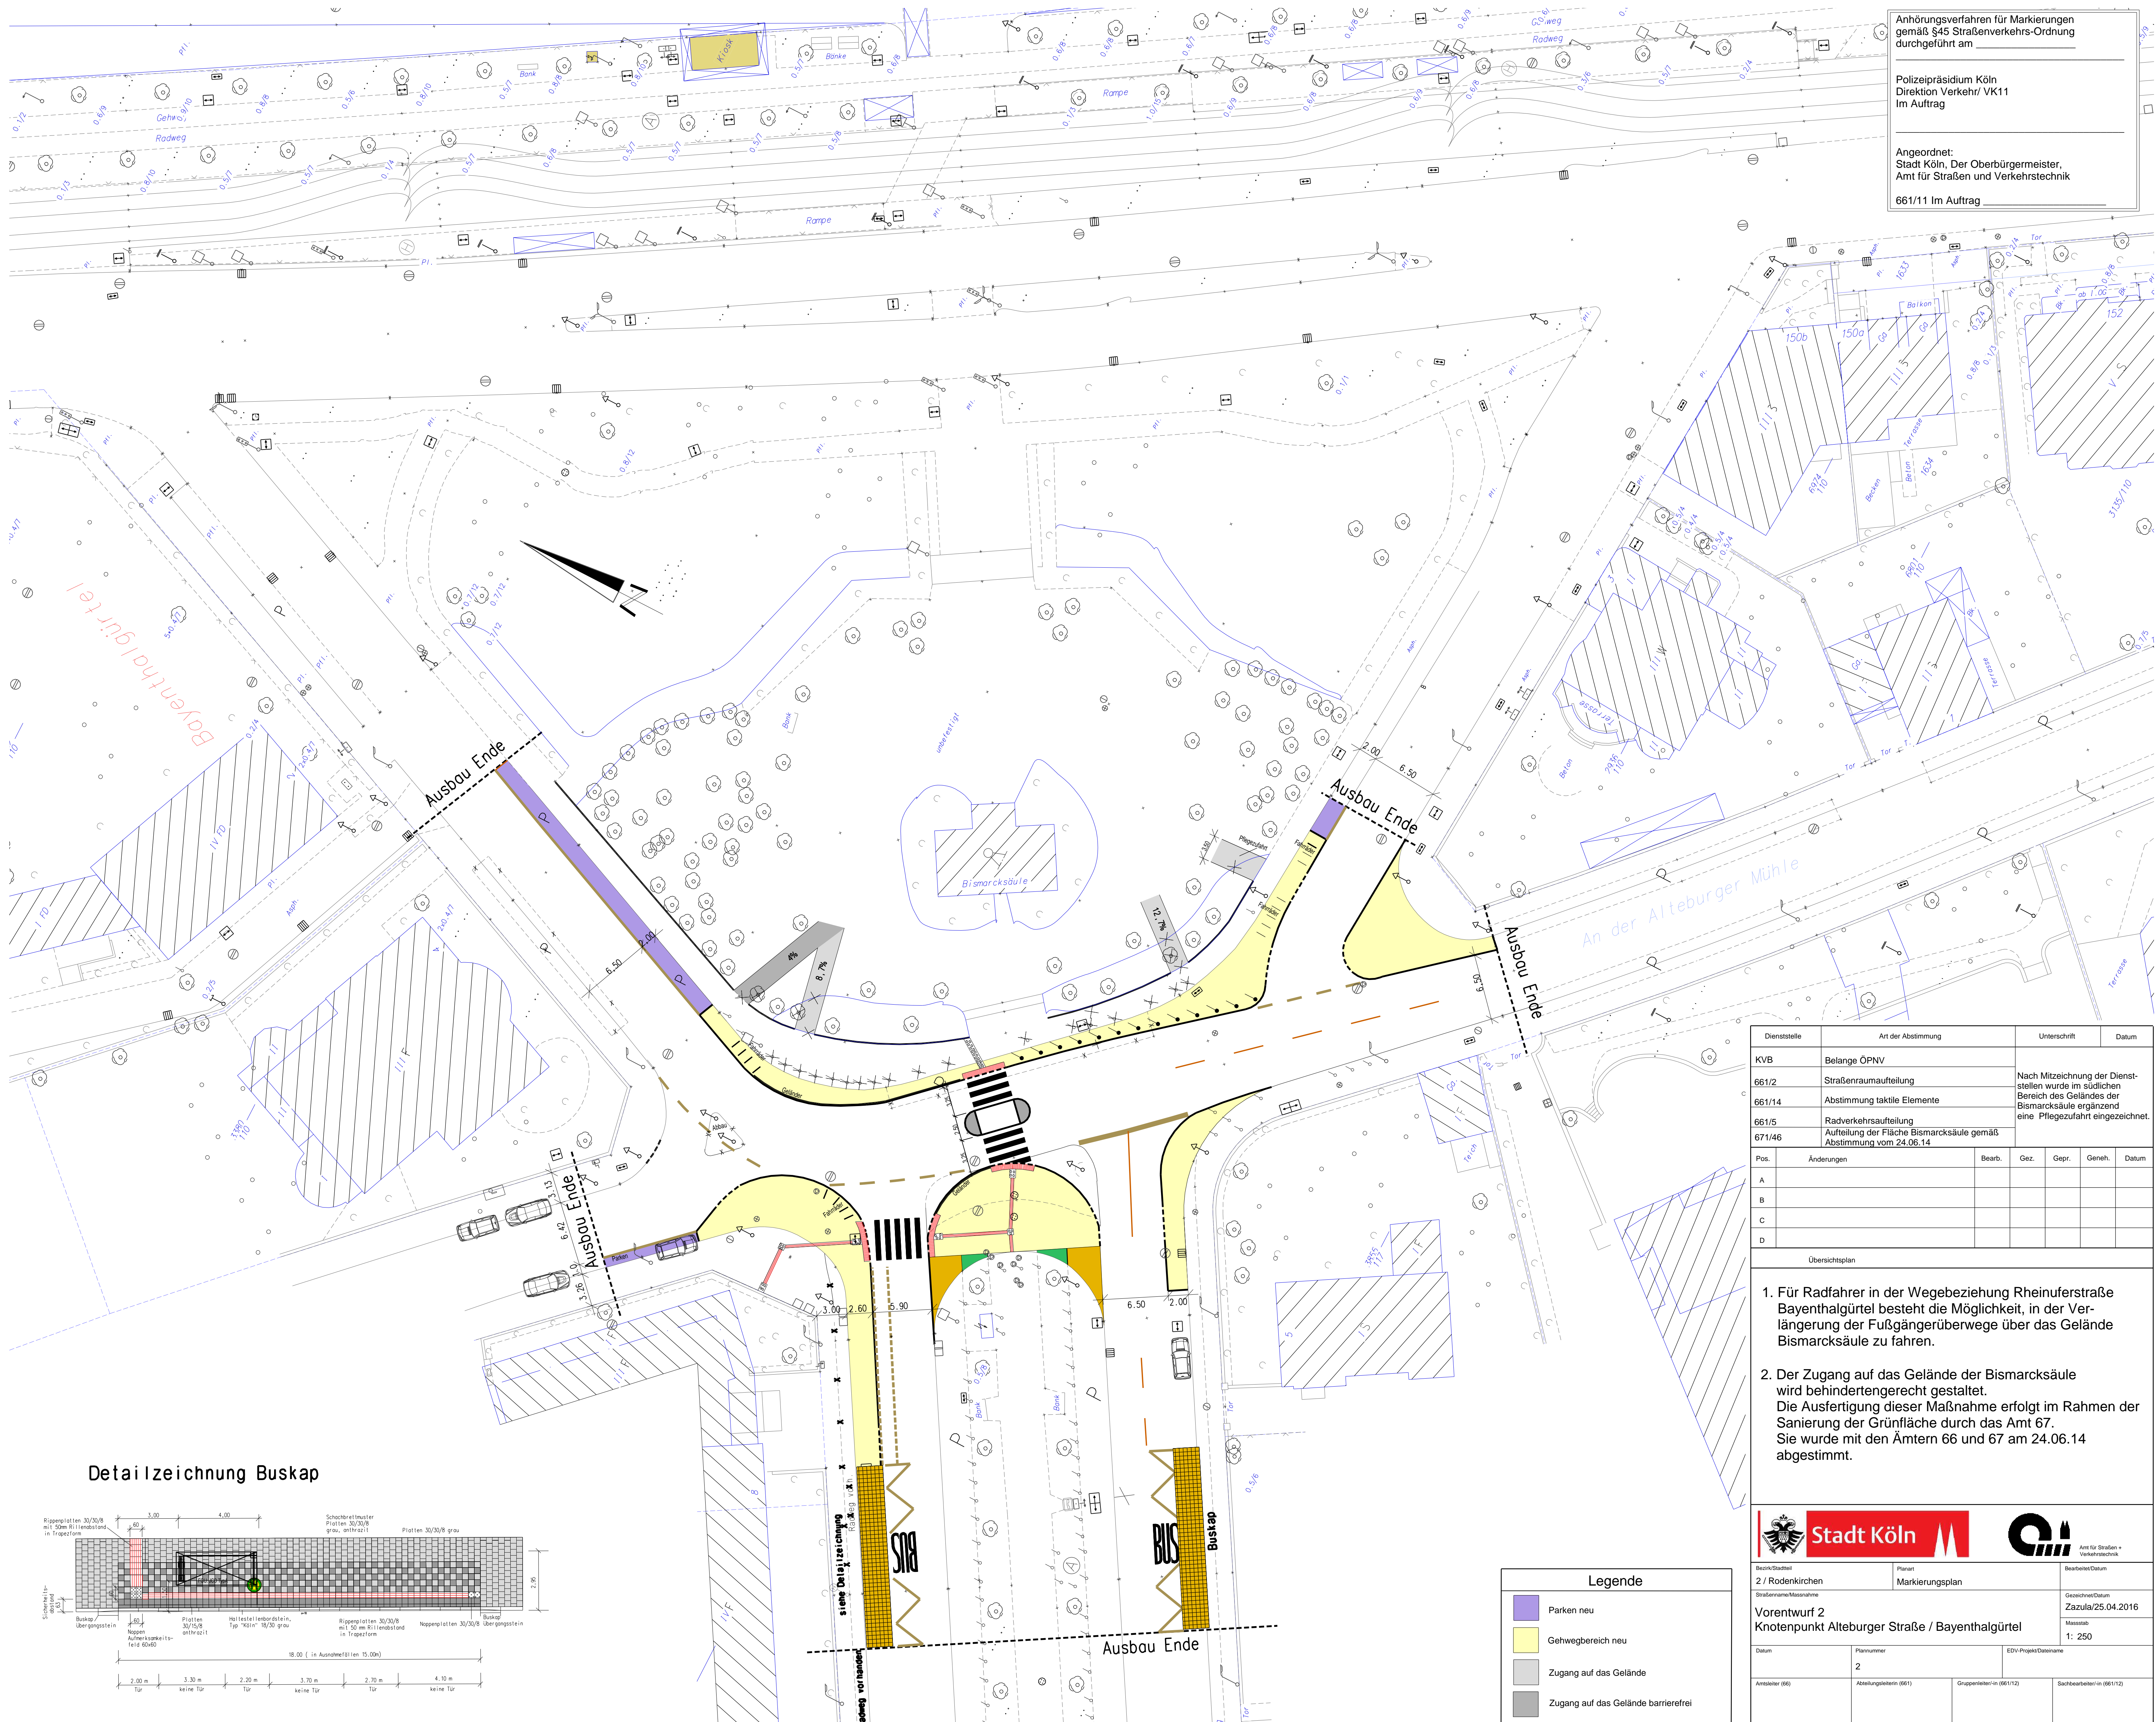

Detailzeichnung Buskap

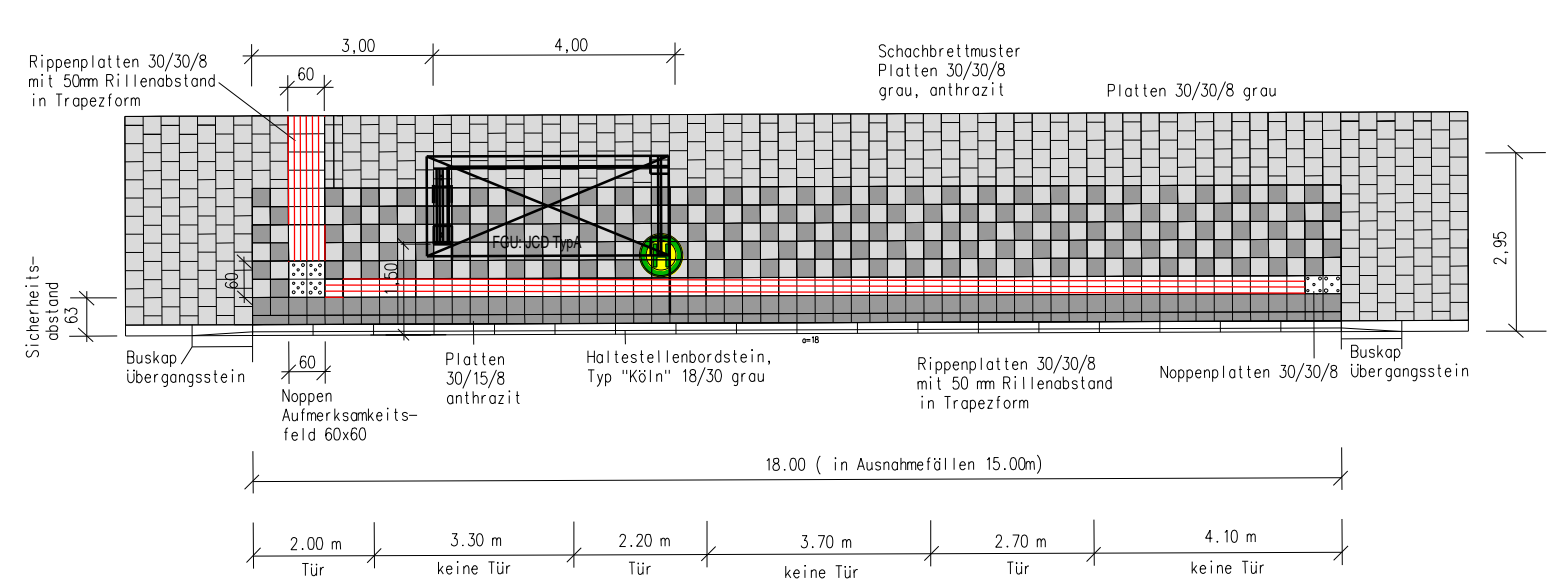

Dienststelle	Art der Abstimmung	Unterschrift	Datum			
KVB	Belange ÖPNV					
661/2	Straßenraumaufteilung	Nach Mitzeichnung der Dienststellen wurde im südlichen Bereich des Geländes der Bismarcksäule ergänzend eine Pflanzgefährt eingezzeichnet.				
661/14	Abstimmung taktile Elemente					
661/5	Radverkehrsaufteilung					
671/46	Aufteilung der Fläche Bismarcksäule gemäß Abstimmung vom 24.06.14					
Pos.	Änderungen	Bearb.	Gez.	Gepr.	Geneh.	Datum
A						
B						
C						
D						

Übersichtsplan

- Für Radfahrer in der Wegebeziehung Rheinuferstraße Bayenthalgürtel besteht die Möglichkeit, in der Verlängerung der Fußgängerüberwege über das Gelände Bismarcksäule zu fahren.
- Der Zugang auf das Gelände der Bismarcksäule wird behindertengerecht gestaltet. Die Ausfertigung dieser Maßnahme erfolgt im Rahmen der Sanierung der Grünfläche durch das Amt 67. Sie wurde mit den Ämtern 66 und 67 am 24.06.14 abgestimmt.

Legende

- Parken neu
- Gehwegbereich neu
- Zugang auf das Gelände
- Zugang auf das Gelände barrierefrei




Bezirk/Stadtteil: 2 / Rodenkirchen
 Planart: Markierungsplan
 Straßennamen/Massnahme: Vorentwurf 2 Knotenpunkt Alteburger Straße / Bayenthalgürtel
 Gezeichnet Datum: Zazula/25.04.2016
 Maßstab: 1: 250

Datum	Plannummer	EDV-Projekt/Dateiname
	2	
Arbeitsnr (66)	Arbeitsnr (661)	Gruppenleiter-in (661/12)
		Sachbearbeiter-in (661/12)