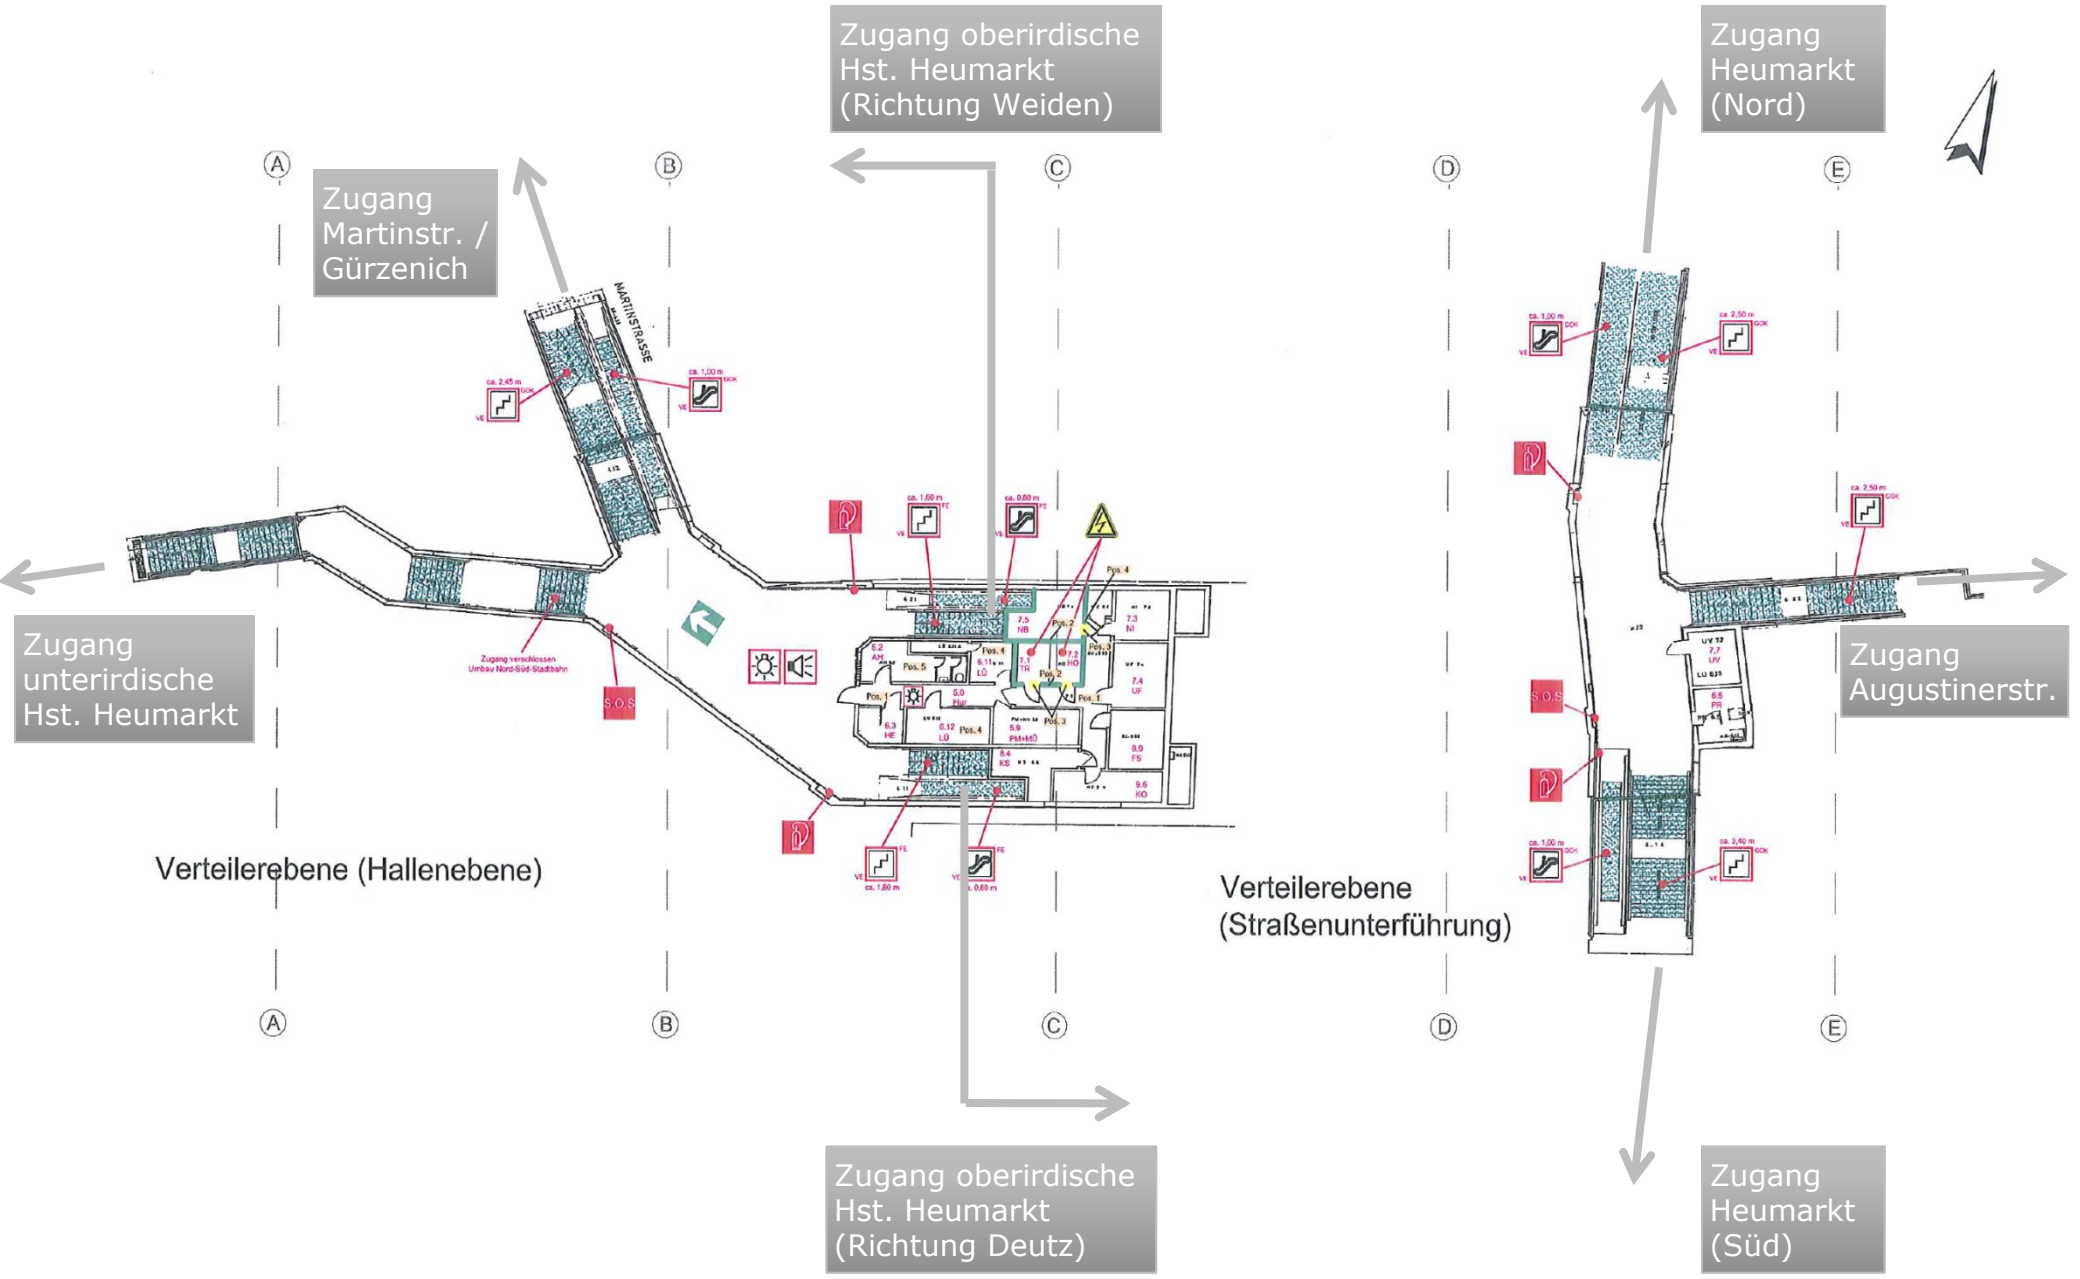
Zugang oberirdische Hst. Heumarkt (Richtung Weiden)
Zugang Martinstr. / Gürzenich
Zugang unterirdische Hst. Heumarkt
Verteilerebene (Hallenebene)
Zugang oberirdische Hst. Heumarkt (Richtung Deutz)
Zugang Heumarkt (Nord)
Zugang Augustinerstr.
Verteilerebene (Straßenunterführung)
Zugang Heumarkt (Süd)
MARTINSTRASSE
A
B
C
D
E