


# Anlage 3

## Bebauungsplan 66380/03 Husarenstraße in Köln-Rondorf

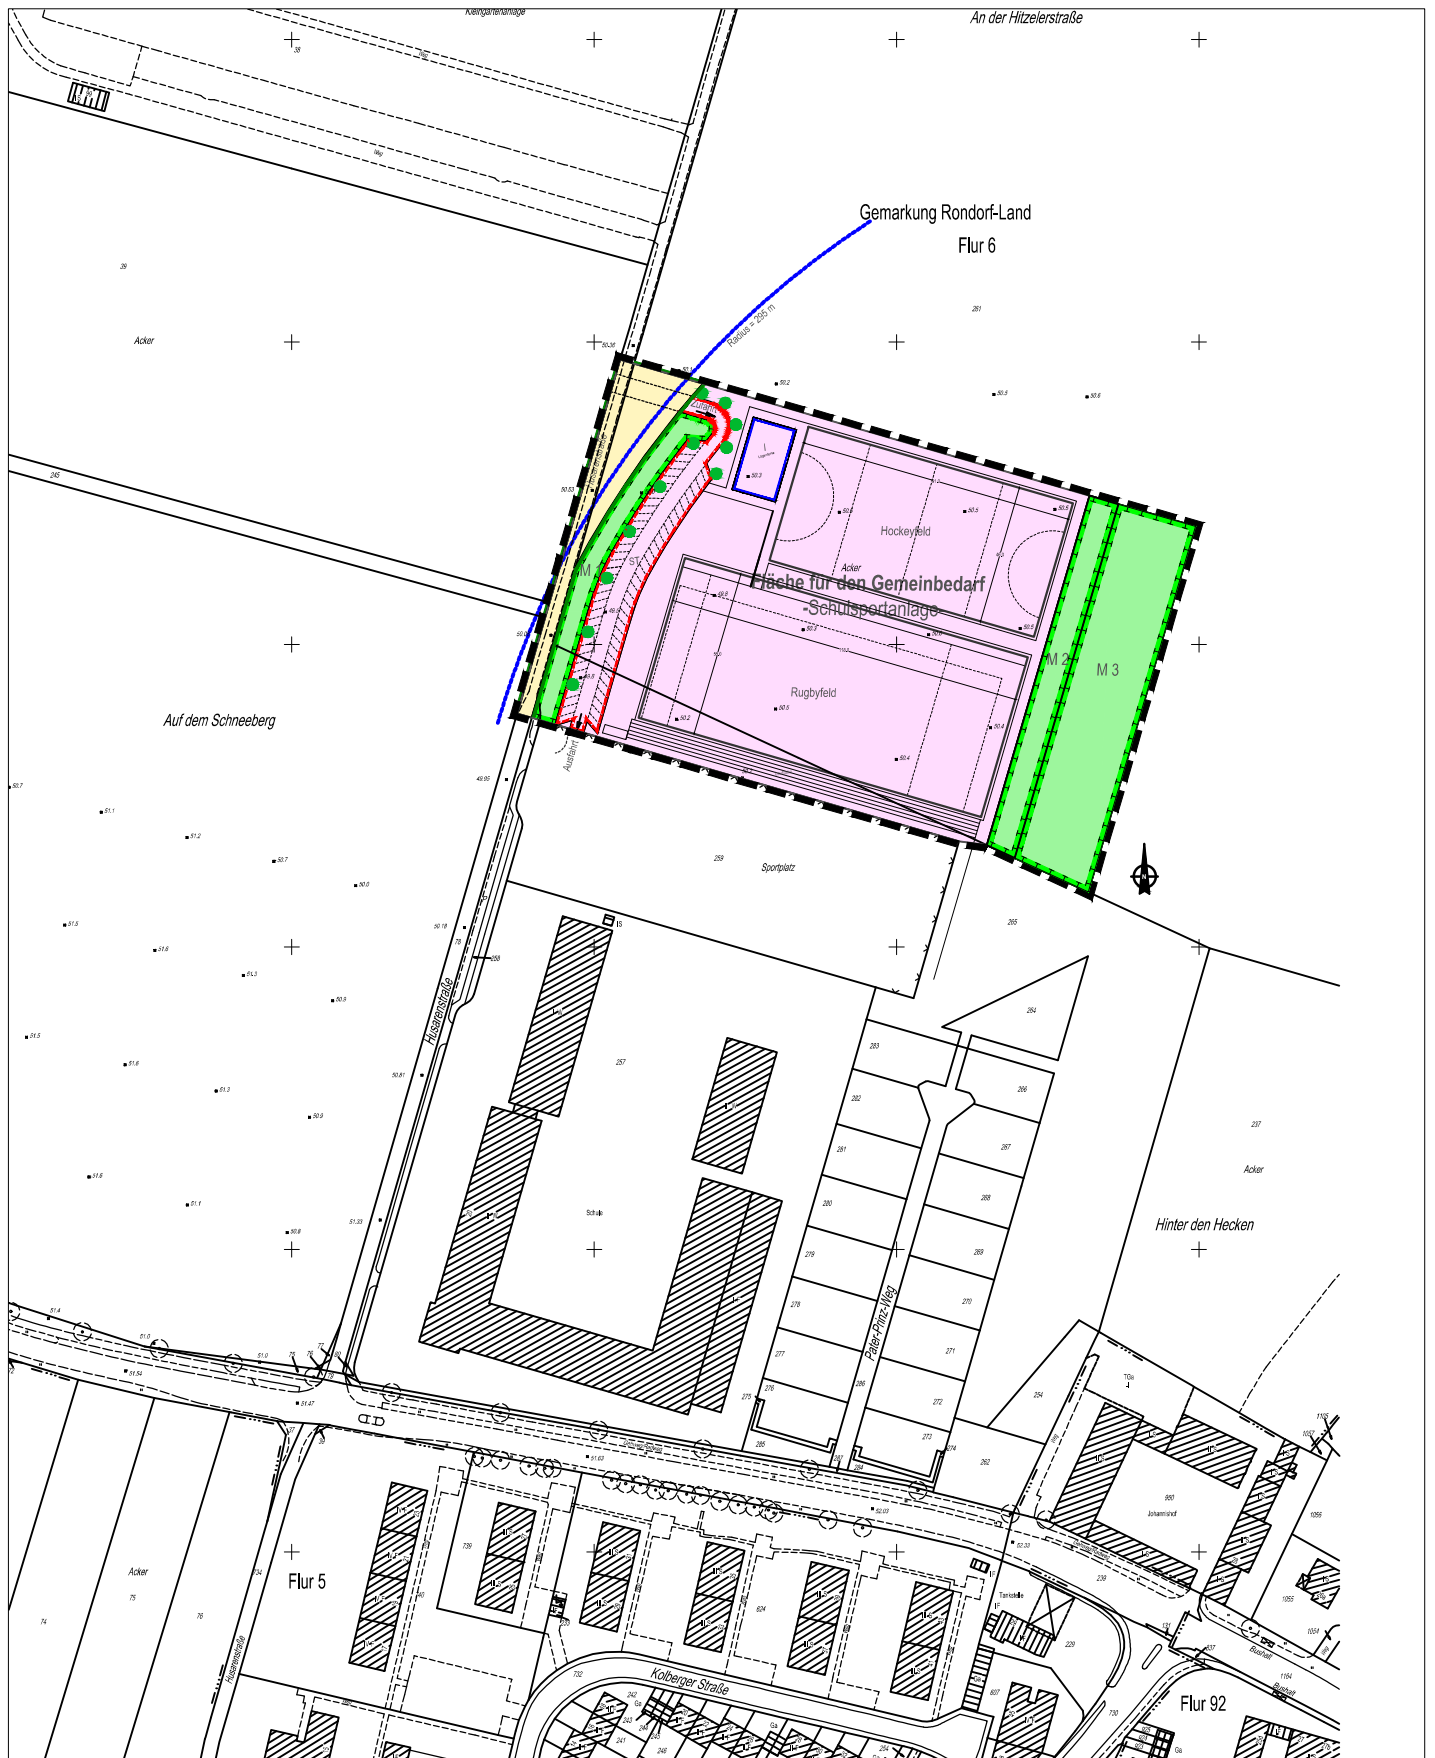

Maßstab 1 : 2 500

