Anlage 5

Entfallende Ausgleichsfläche im Bereich Neusser Straße

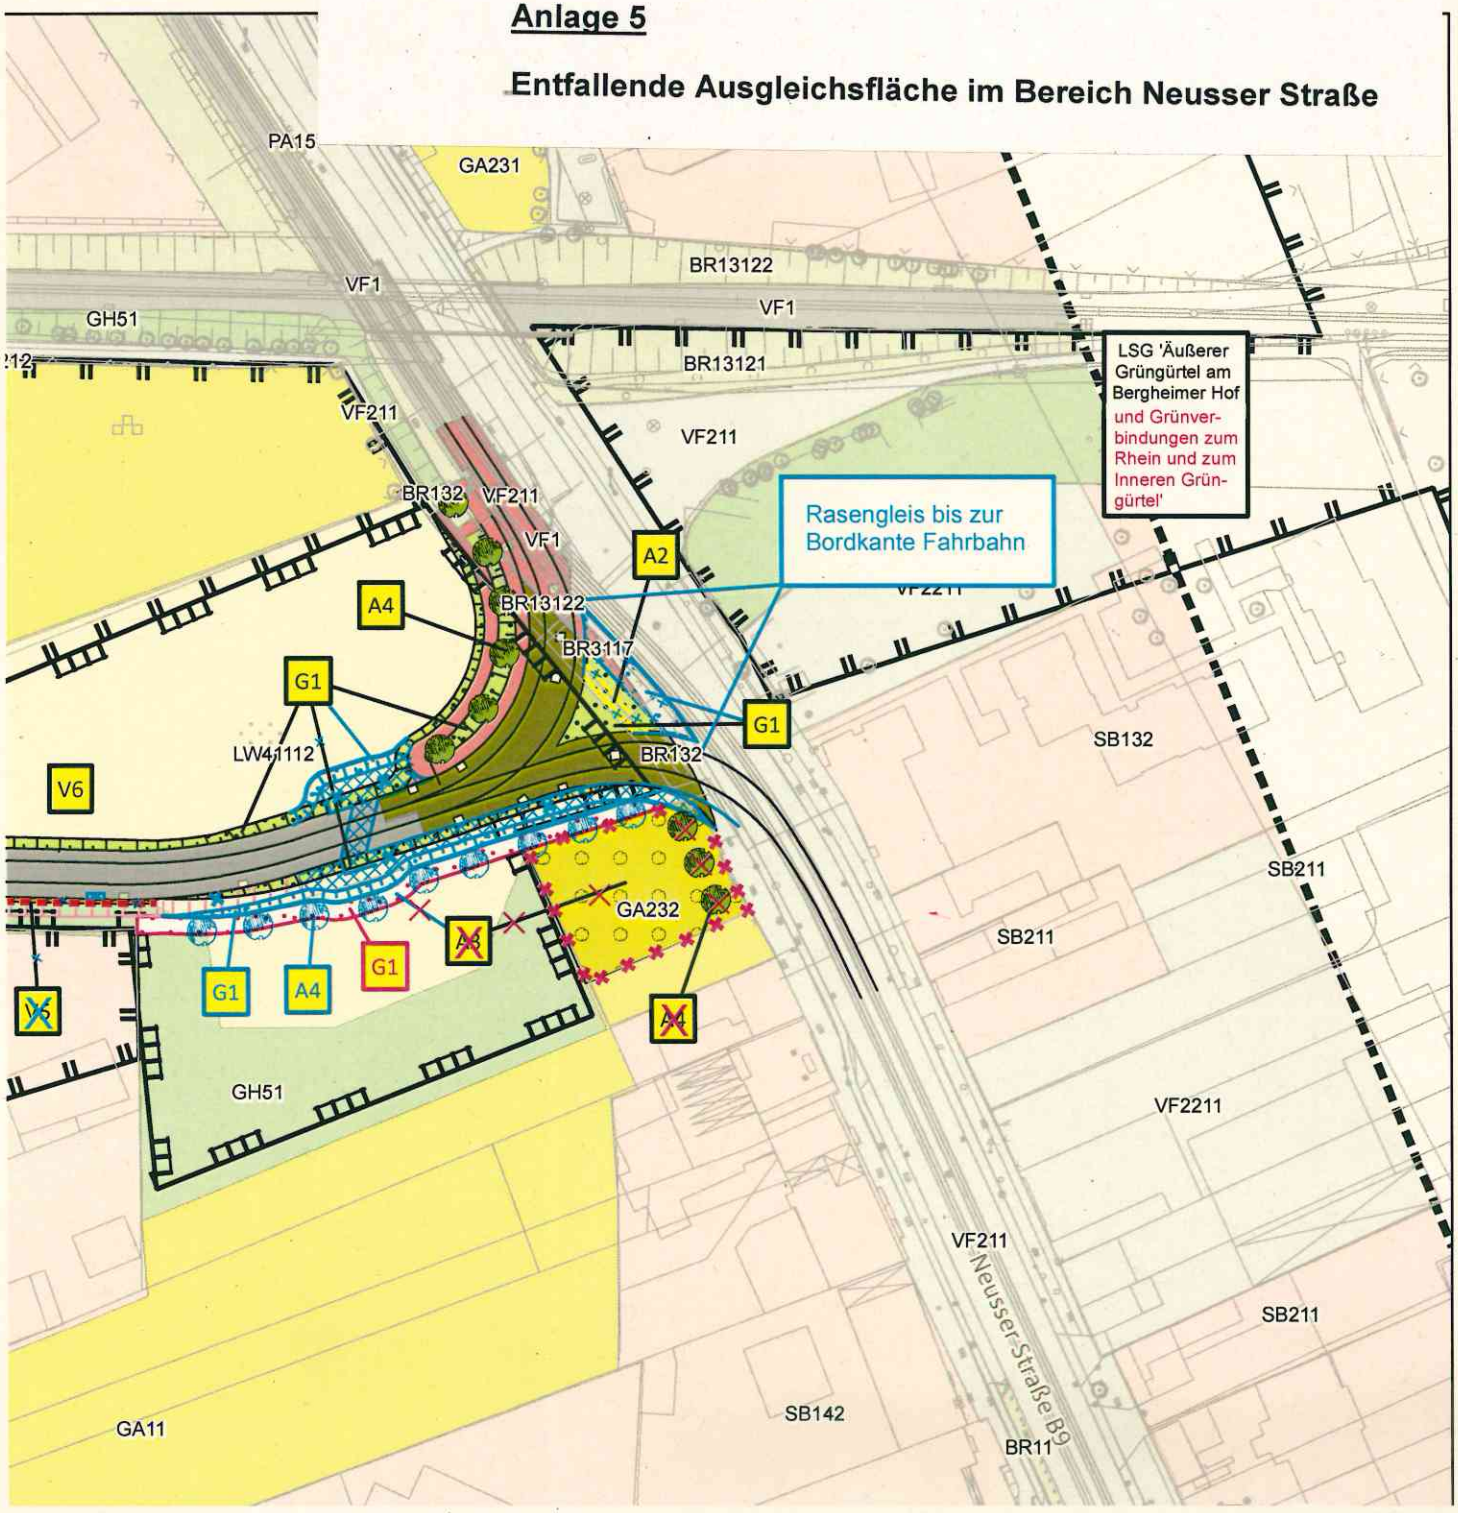

Landschaftspflegerischer Begleitplan
Karte 2: Maßnahmen

Maßnahmen

Vermeidungs-, Verminderungs- und Schutzmaßnahmen

- $V1_{ASB}$ - Baufeldfreimachung außerhalb der Nist-, Brut- und Aufzuchz
- $V2_{ASB}$ - Erhaltung des Horstbaumes einschließlich des nahen Umfel
- $V3_{ASB}$ - Abstimmung der Fäll- und Rodungsarbeiten auf die Aktivitäts
- $V4_{ASB}$ - Kontrolle der zu fällenden Höhlenbäume auf einen Flederma
- V5 - Anlage von Schutzzäunen
- V6 - Ordnungsgemäßer Umgang mit umweltgefährdenden Stoffen
- V7 - Pflanzung einer Baumreihe

Gestaltungsmaßnahmen

Rasen (Saatgut regionaler Herkunft)

- G1 - Ansaat von ~~Landschaftsrasen~~
- G2 - Anlage eines Rasengleises

Ausgleichsmaßnahmen

- $A1_{CEF}$ - Anbringung von Fledermauskästen
- A2 - Rückbau von versiegelten Flächen ~~und Ansaat von Landschaft~~ (oder Gleisen, Erhalt d
- ~~A3 - Anlage einer Obstwiese~~ Extensivwiese
- A4 - Pflanzung von Einzelbäumen
- A5 - Ungelenkte Sukzession (entfällt im Bereich des geplanten Rad
- A6 - Anlage einer Baum- und Strauchhecke
- A7 - Umwandlung von Acker in Extensivwiese
- ~~A8 - Anlage eines Feldgehölzes~~
- A9 - ~~Pflanzung von Laubwald~~ auf Acker (Ansaat/Sukzession)
- A9 - Anlage eines Krautsaumes auf Acker
- A9 - Eichenspaltpfähle
- ~~A10 - Auflassen von Kleingärten, ungelenkte Sukzession~~

Schutzausweisungen

- Naturschutzgebiet
- Geschützer Landschaftsbestandteil
- Landschaftsschutzgebiet

Planung

- Trasse
- Versiegelung (Halle, Straße, Parkplatz, Maste, Holzlager)
- Gleise

Nachrichtlich

- Grenze des Untersuchungsraumes
- Bestand siehe Bestands- und Konfliktplan