


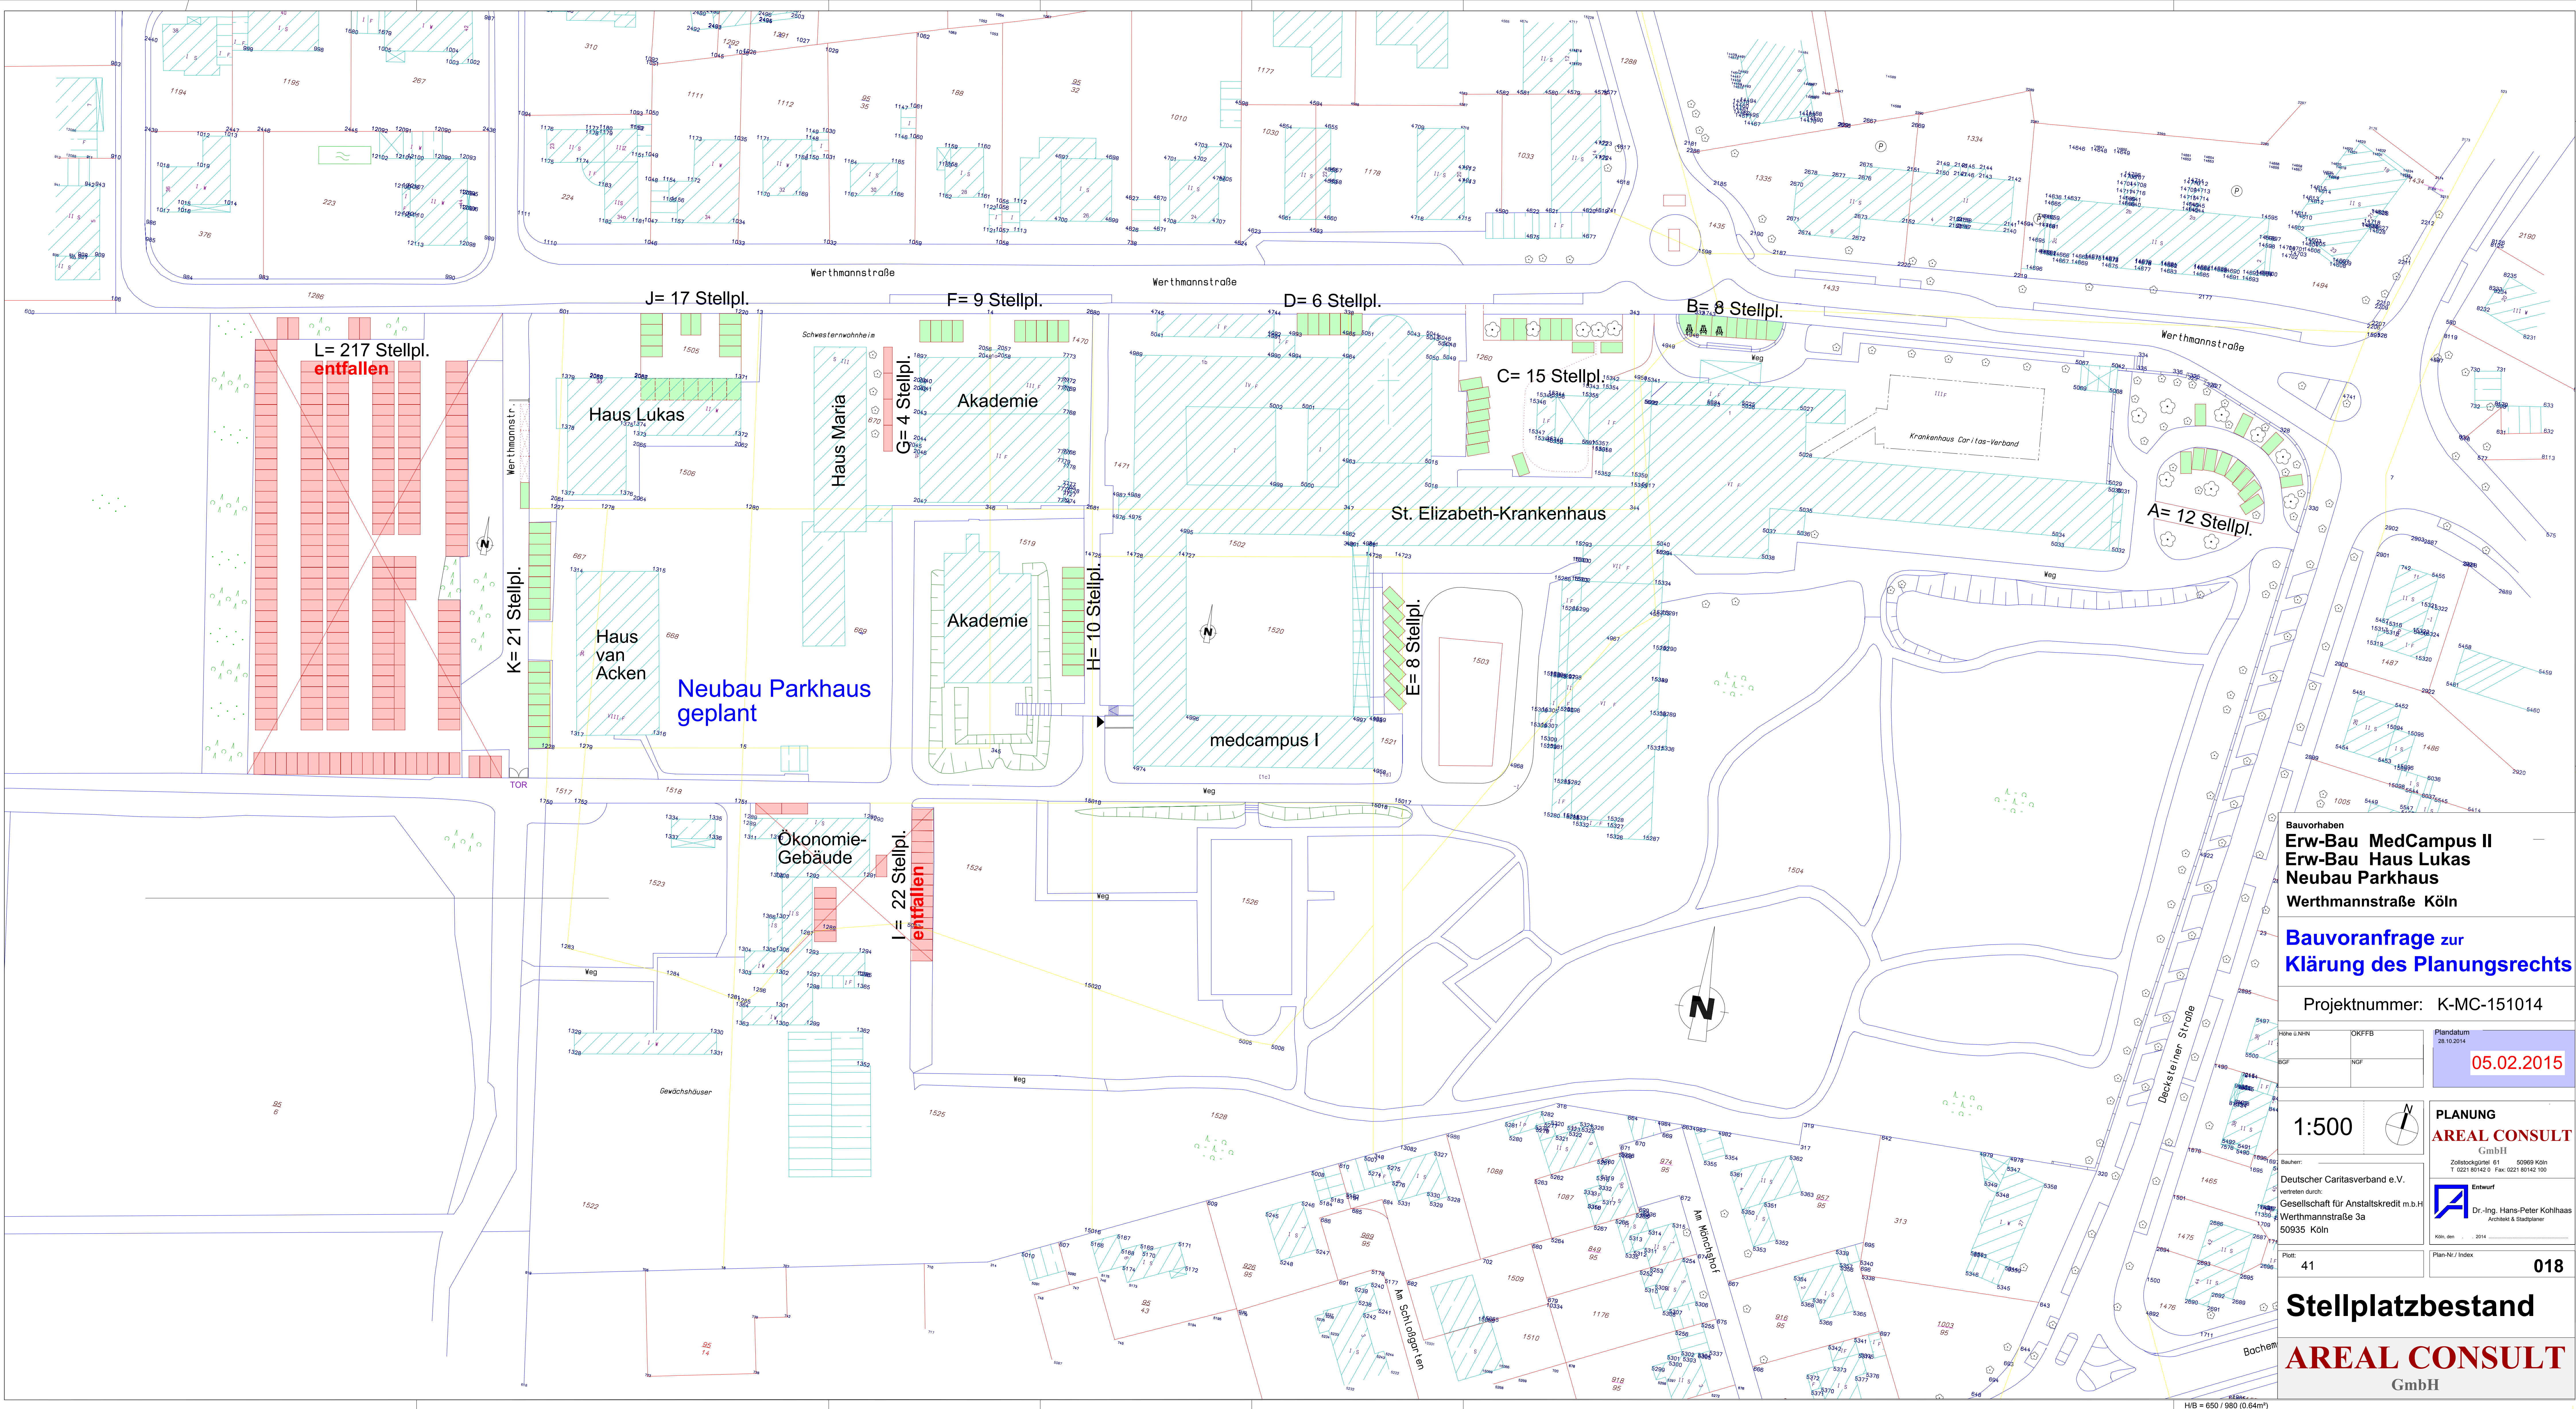

Bauvorhaben
Erw-Bau MedCampus II
Erw-Bau Haus Lukas
Neubau Parkhaus
Werthmannstraße Köln

Bauvoranfrage zur
Klärung des Planungsrechts

Projektnummer: K-MC-151014

Höhe d. NHN	OKFFB	Plandatum
BGF	NGF	28.10.2014
		05.02.2015

1:500

PLANUNG
AREAL CONSULT
GmbH
Zollstockquartier 61 50969 Köln
T 0221 80142-0 Fax 0221 80142-100

Bauherr:
Deutscher Caritasverband e.V.
vertreten durch:
Gesellschaft für Anstaltskredit m.b.H.
Werthmannstraße 3a
50935 Köln

Dr.-Ing. Hans-Peter Kohlhass
Architekt & Stadtplaner
Köln, den . . . 2014

Plan-Nr./ Index

41 **018**

Stellplatzbestand
AREAL CONSULT
GmbH