

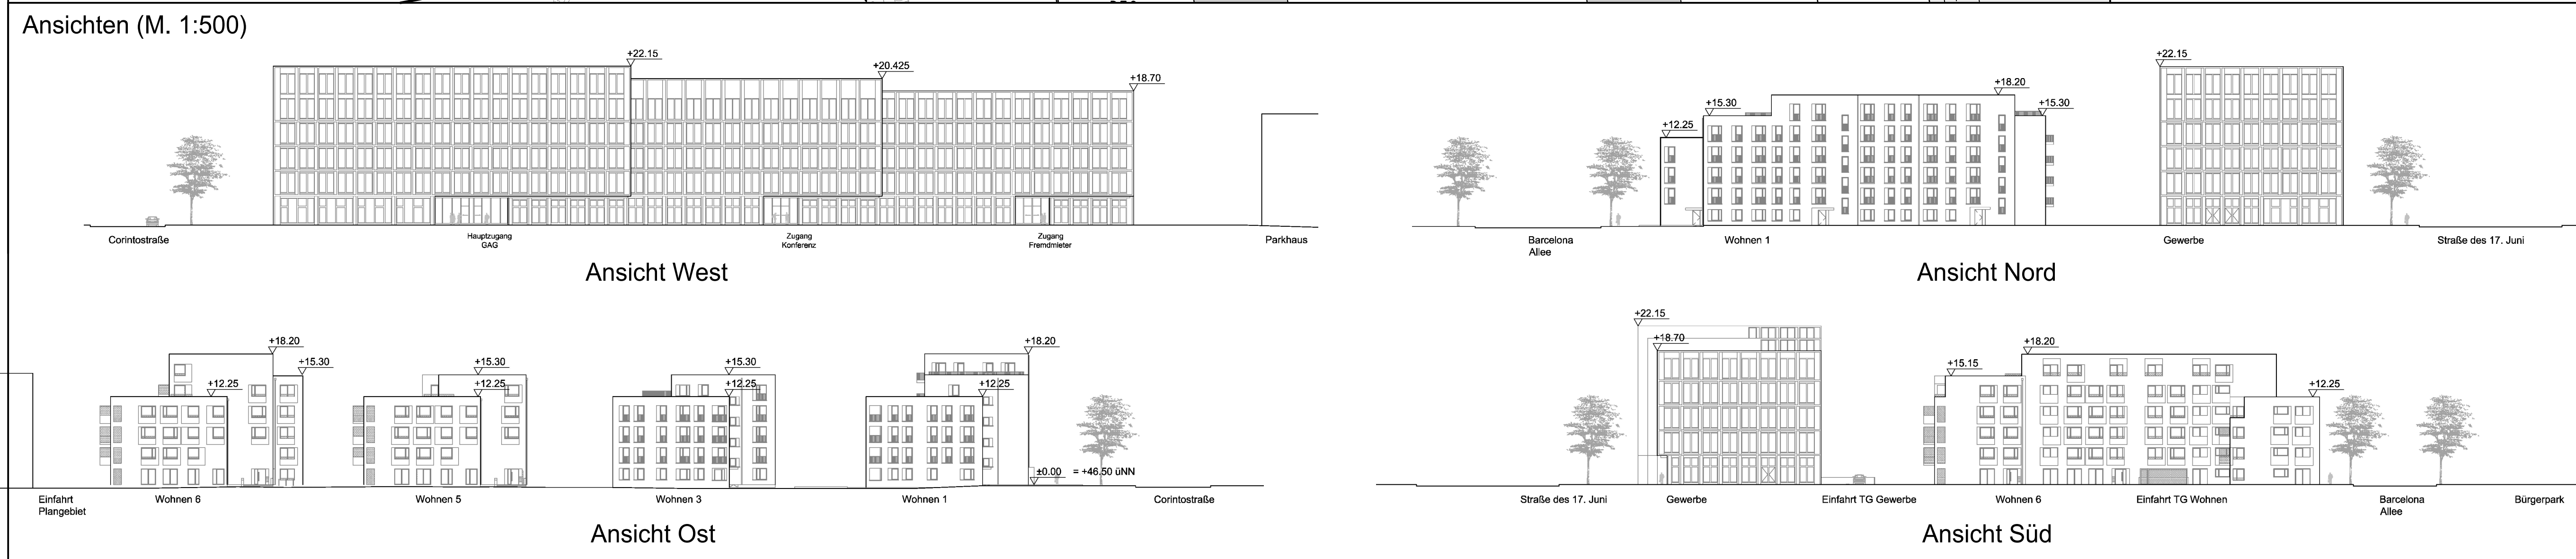


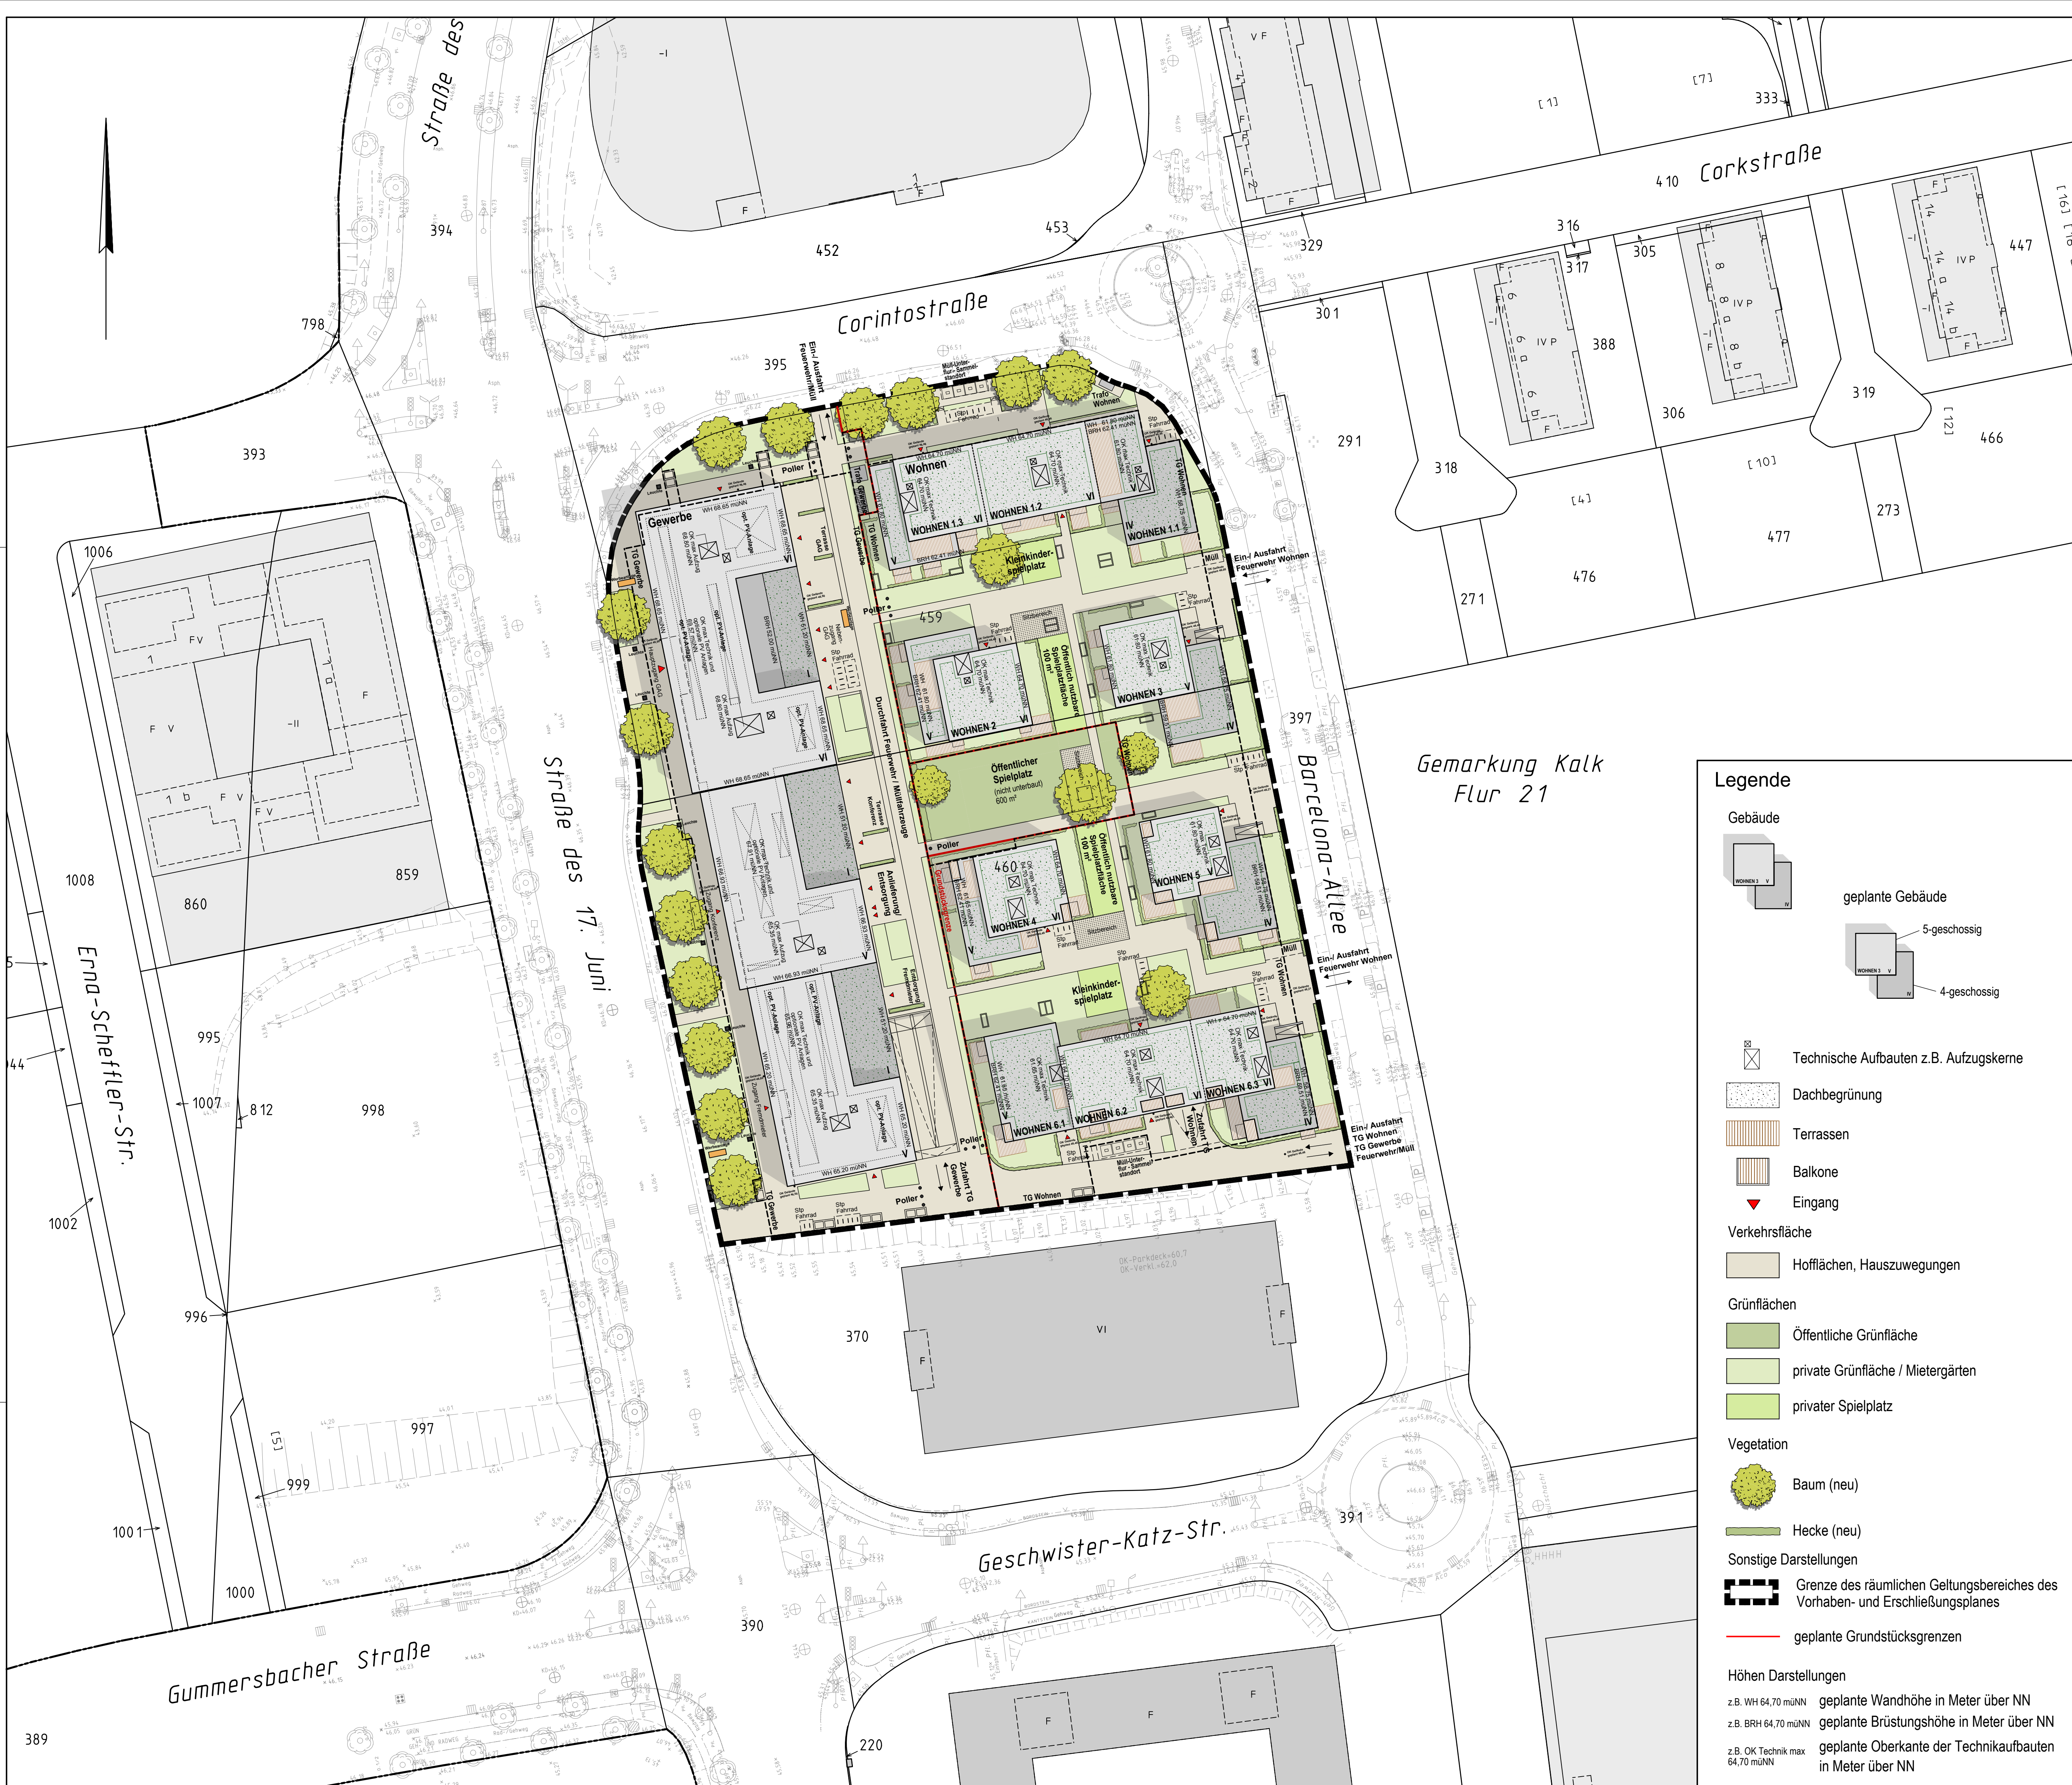

Es wird bescheinigt, dass diese Planunterlage den Bestimmungen des § 1 Abs. 2 Planz V 90 entspricht. (Stand: Mai 2015)	Für den Planentwurf GAG Immobilien AG (Vorhabenträger) gez. Eichner gez. Möller Köln, den
Siegel Öffentl. best. Verm. Ing. gez. Kühnhausen Köln, den 05.07.2016	Dezernat VI Stadtentwicklung, Planen, Bauen und Verkehr gez.: Franz Josef Höing Beigeordneter Köln, den 29.07.2016
Die Planaufstellung ist vom Stadtentwicklungsausschuss am 06.11.2014 nach § 12 Abs. 2 BauGB beschlossen und am 26.11.2014 ortsüblich bekanntgemacht worden.	Die Öffentlichkeitsbeteiligung hatte gemäß § 13 a Absatz 3 Satz 1 Nr. 2 BauGB vom 04.12.2014 bis 18.12.2014 Gelegenheit zur Stellungnahme.
Siegel i. V. gez. Michael Frenzel Vorsitzende Köln, den 25.07.2016	Die Oberbürgermeisterin Stadtplanungsamt Im Auftrag: gez. Ralf Becker Köln, den 12.07.2016
Die öffentliche Auslegung des Planentwurfes nach § 3 Abs. 2 BauGB mit Begründung ist vom Stadtentwicklungsausschuss am 23.06.2016 beschlossen worden.	Der Planentwurf hat in der Zeit vom 01.09.2016 bis 30.09.2016 nach § 3 Abs. 2 BauGB als Satzung mit Begründung nach § 9 Abs. 8 BauGB beschlossen worden.
Siegel i. V. gez. Michael Frenzel Vorsitzende Köln, den 25.07.2016	Die Oberbürgermeisterin Stadtplanungsamt Im Auftrag: gez. Ralf Becker Köln, den 05.10.2016
Dieser vorhabenbezogene Bebauungsplan ist vom Rat in seiner Sitzung am nach § 10 Abs. 1 BauGB als Satzung mit Begründung nach § 9 Abs. 8 BauGB beschlossen worden.	Die ortsübliche Bekanntmachung über den Beschluss des vorhabenbezogenen Bebauungsplanes durch den Rat einschließlich des Hinweises nach § 10 Abs. 3 BauGB ist am erfolgt.
Oberbürgermeisterin Köln, den	Oberbürgermeisterin Köln, den

Anlage 3

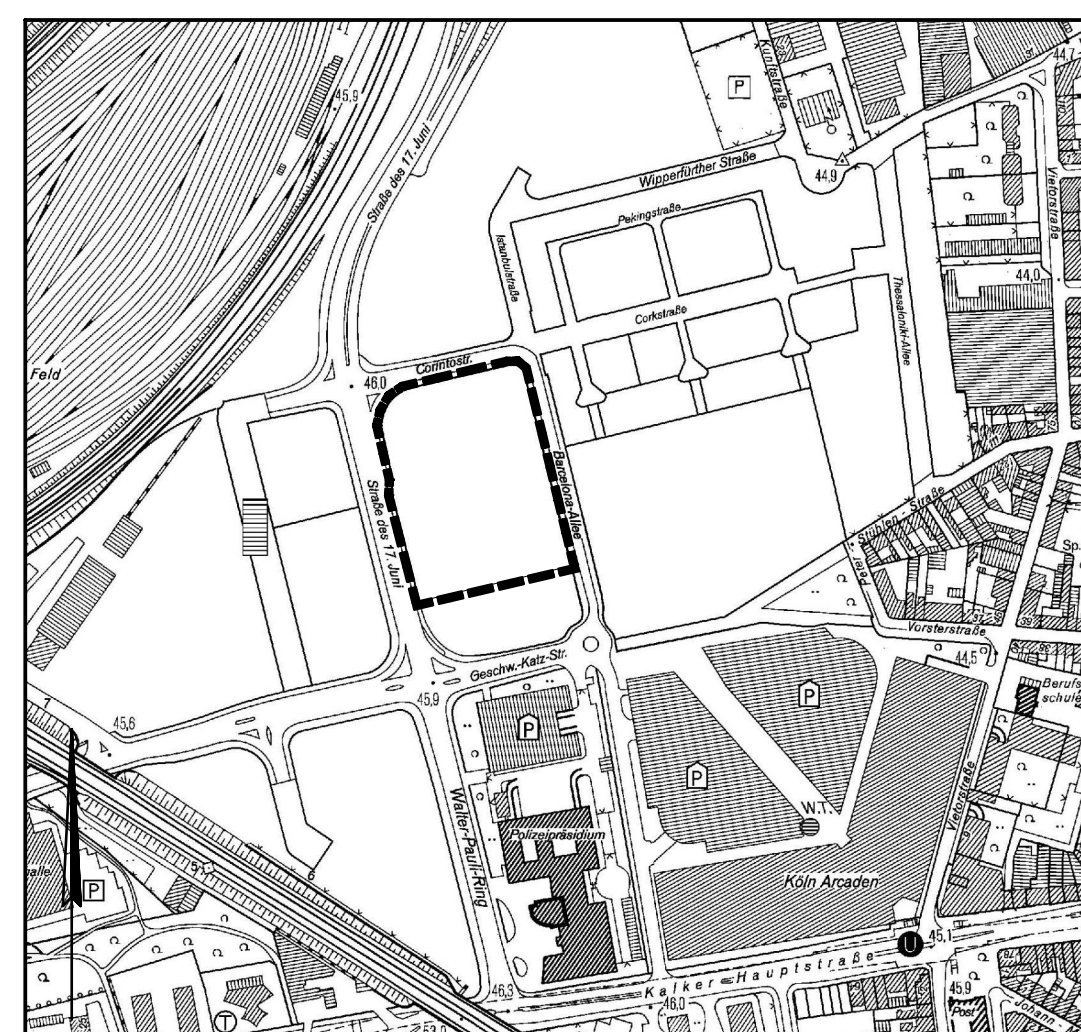

"Barcelona-Allee" in Köln - Kalk

Vorhaben- und Erschließungsplan
Blatt 2

Anlage zum vorhabenbezogenen Bebauungsplan
Nr. 69454/02 (Blatt 1)

Maßstab 1 : 500

0 20 40 Meter

Stadt Köln

Die Oberbürgermeisterin