VU Sperrung der Zülpicher Straße - Differenznetz

Anlage 2.3

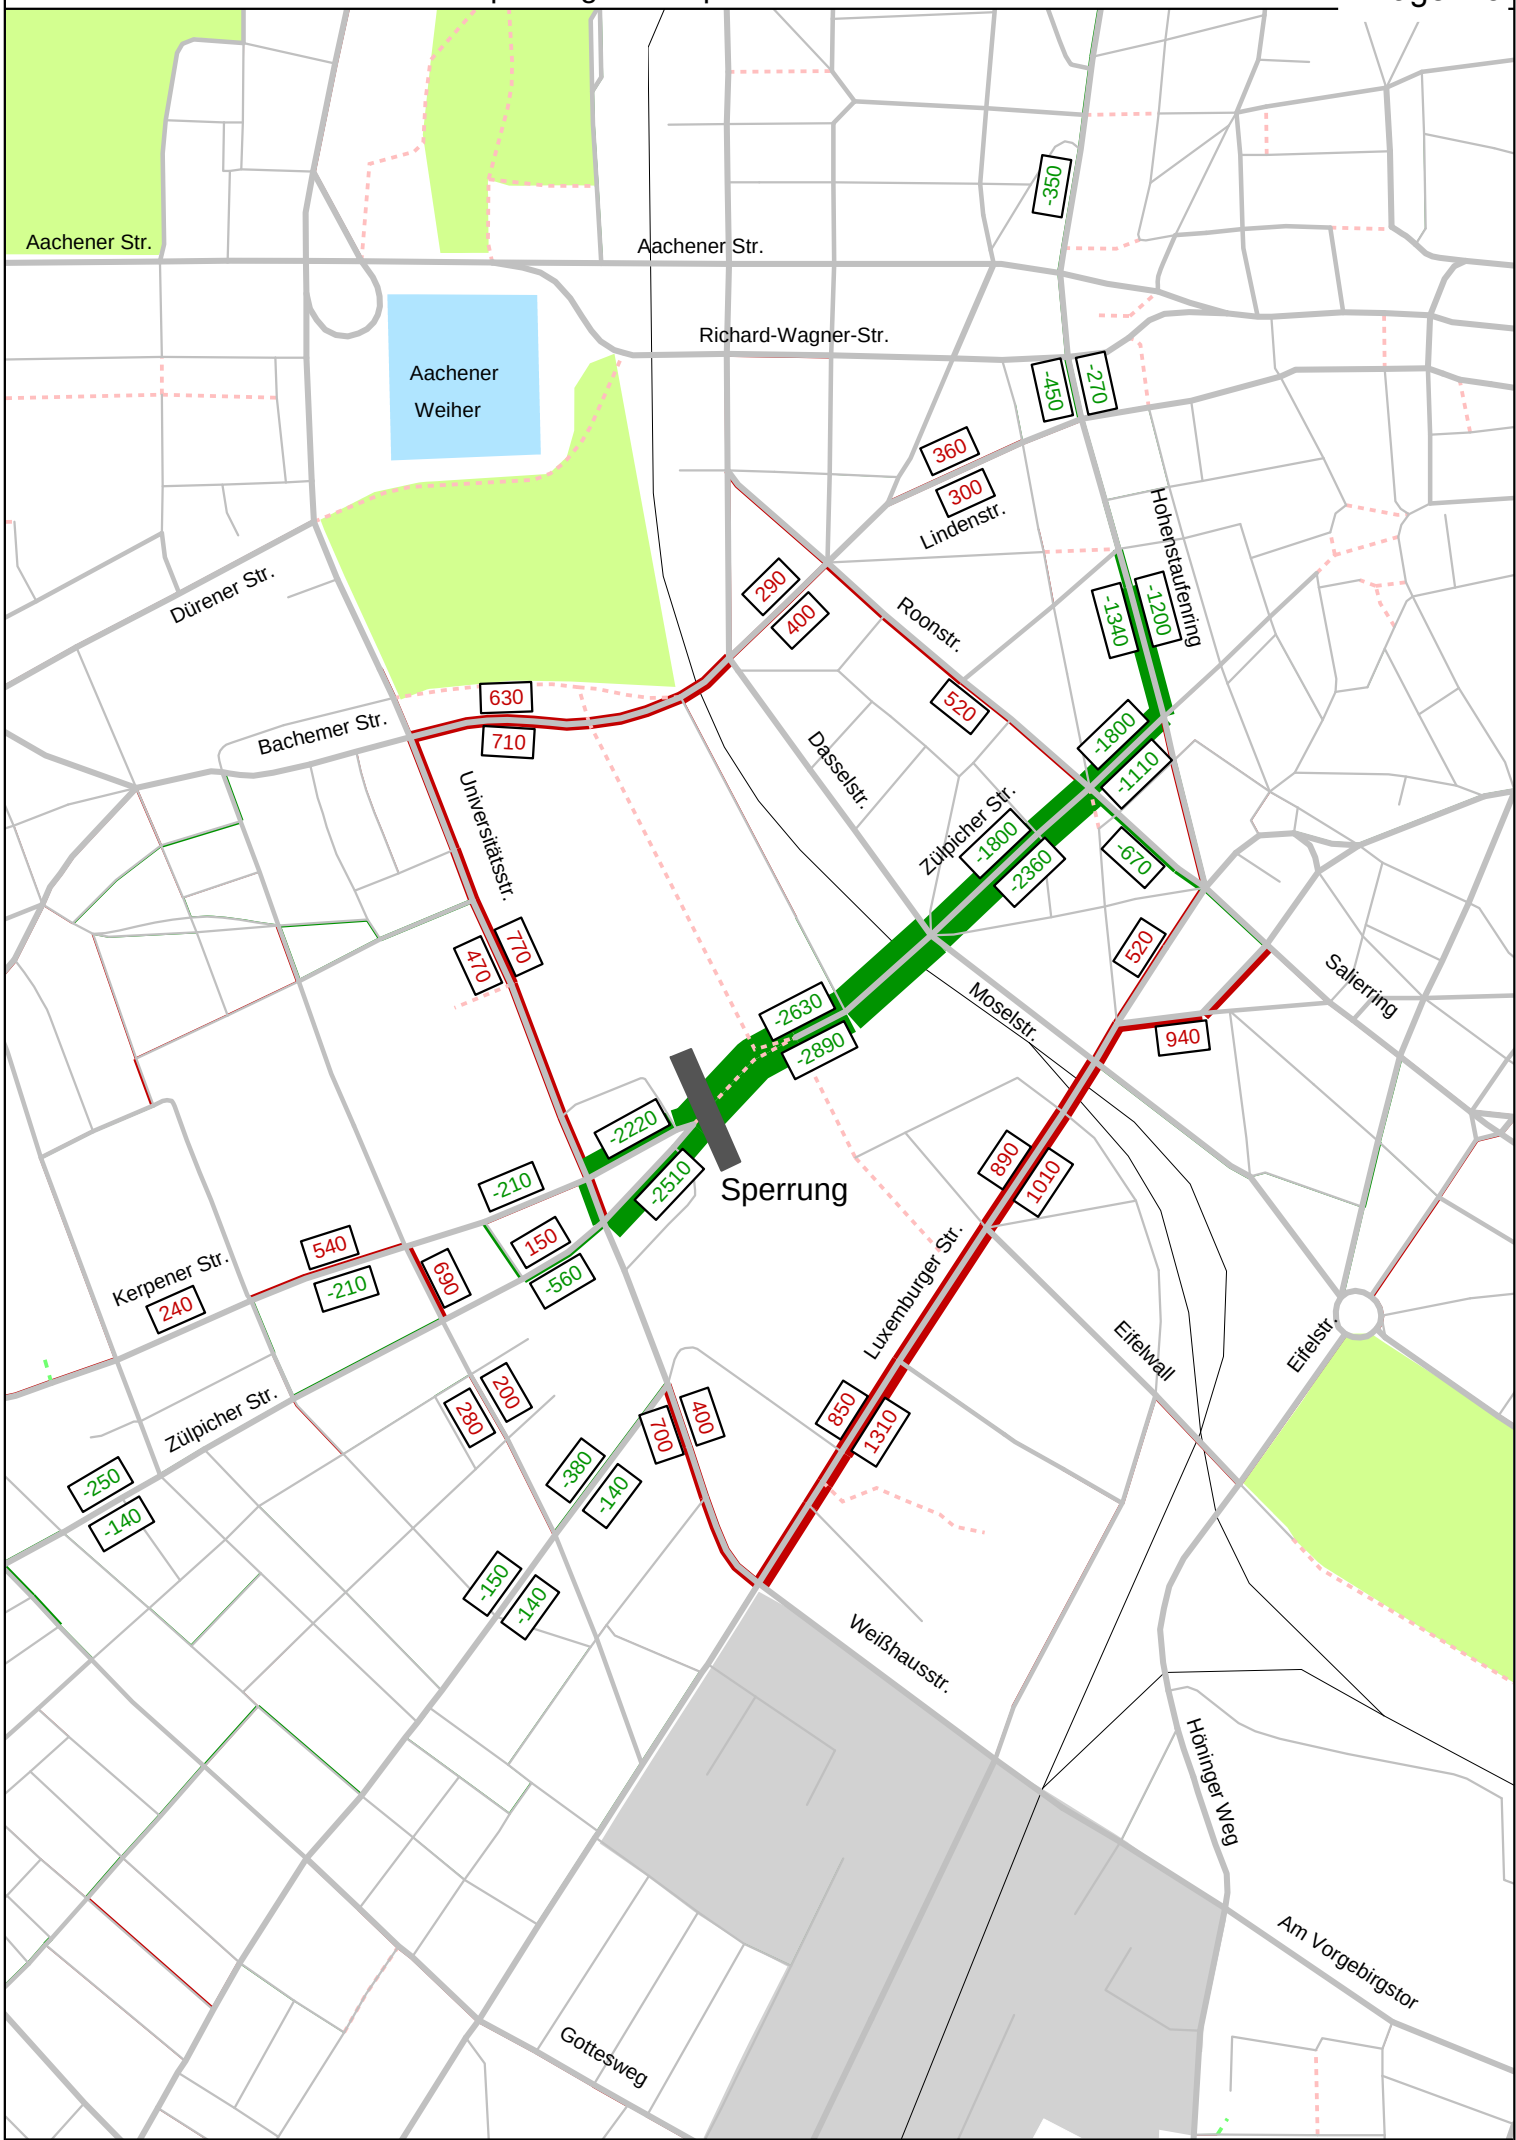

Kfz/24h	Bearb.: JW	15_iv_basis661-2016-02-N1-Sperre-Zülpicher-N2.ver
erstellt am:29.02.2016	AMT FÜR STRASSEN UND VERKEHRSTECHNIK - 661/5	1:10000