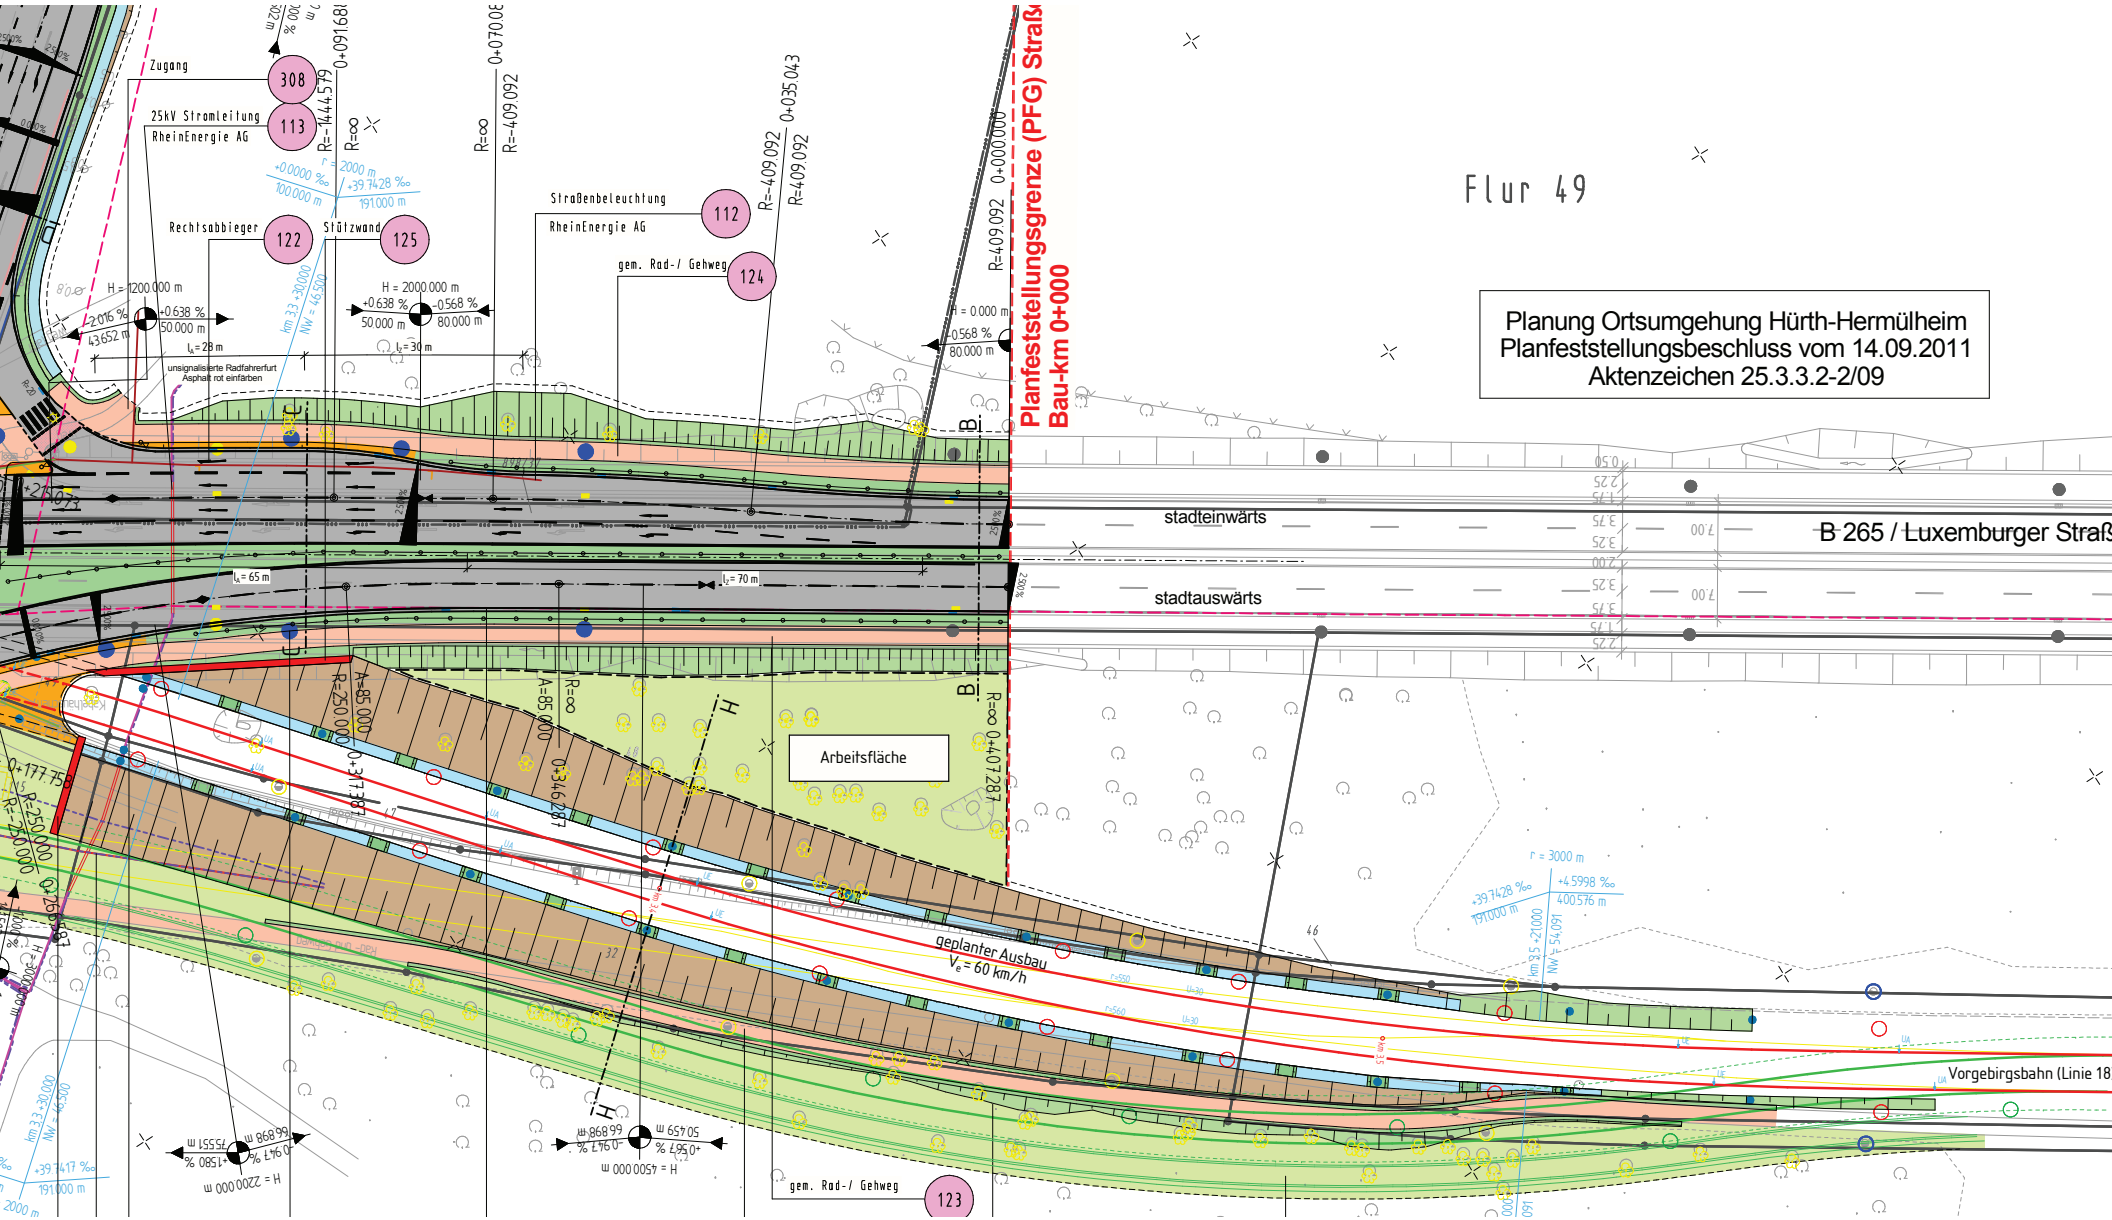

Flur 49
Planung Ortsumgehung Hürth-Hermülheim
Planfeststellungsbeschluss vom 14.09.2011
Aktenzeichen 25.3.3.2-2/09
Planfeststellungsgrenze (PFG) Straß
Bau-km 0+000
B 265 / Luxemburger Straß
stadteinwärts
stadtauswärts
Arbeitsfläche
geplanter Ausbau
V_e = 60 km/h
Vorgebirgsbahn (Linie 18
Zugang
308
25kV Stromleitung
RheinEnergie AG
113
Rechtsabbieger
122
Stützwand
125
Straßenbeleuchtung
RheinEnergie AG
112
gem. Rad-/ Gehweg
124
gem. Rad-/ Gehweg
123
unsignalisierte Radfahrerfurt
Asphalt rot einfärben