



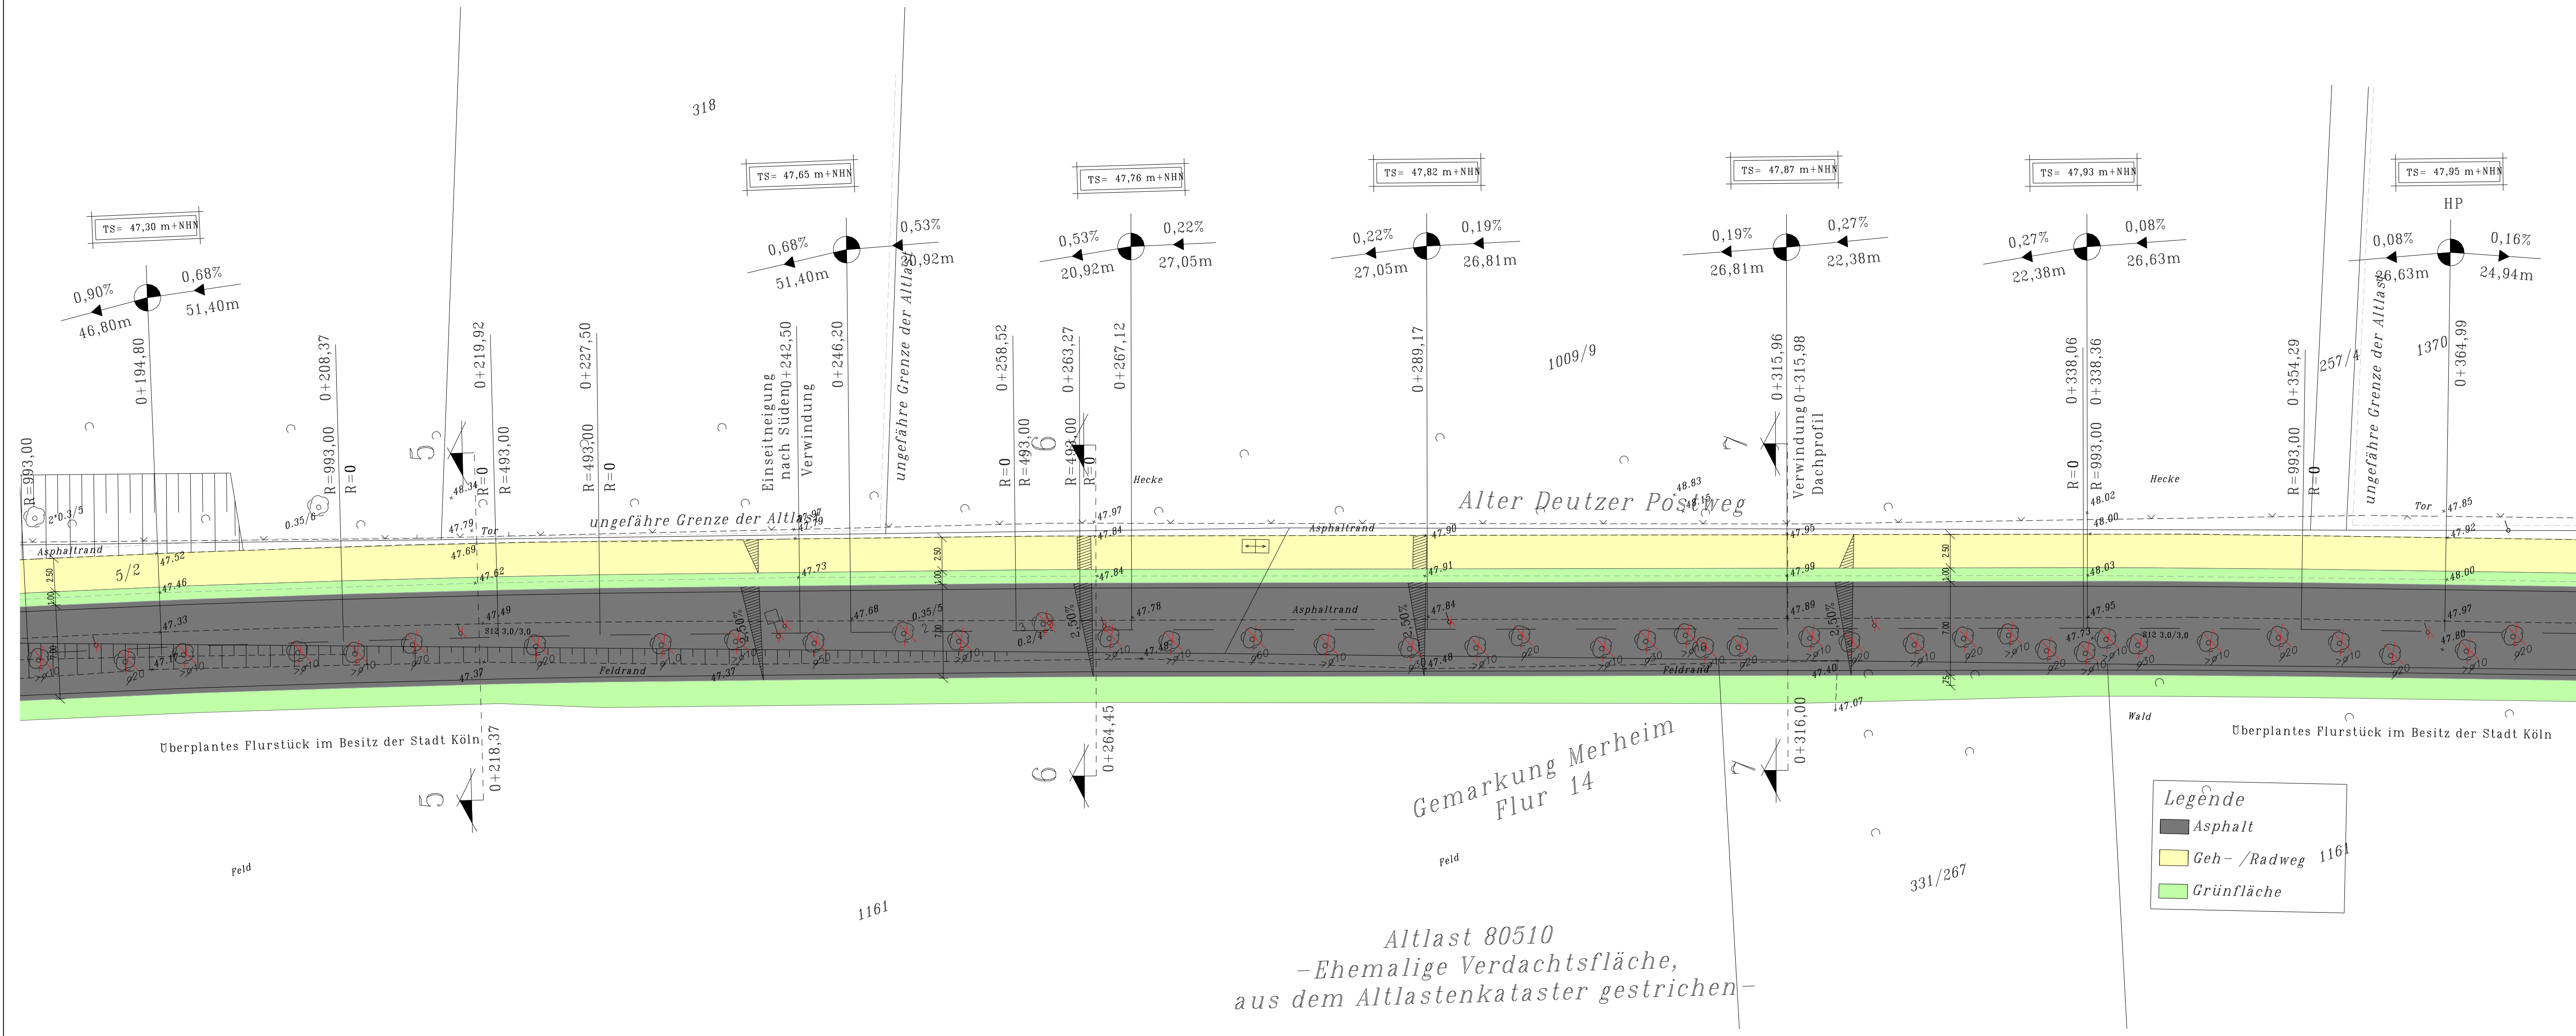

| Dienststelle | Art der Abstimmung | Unterschrift | Datum |
|--------------|--------------------|--------------|-------|
|              |                    |              |       |
|              |                    |              |       |
|              |                    |              |       |
|              |                    |              |       |

| Pos. | Änderungen | Bearb. | Gez. | Gepr. | Geneh. | Datum |
|------|------------|--------|------|-------|--------|-------|
| A    |            |        |      |       |        |       |
| B    |            |        |      |       |        |       |
| C    |            |        |      |       |        |       |
| D    |            |        |      |       |        |       |

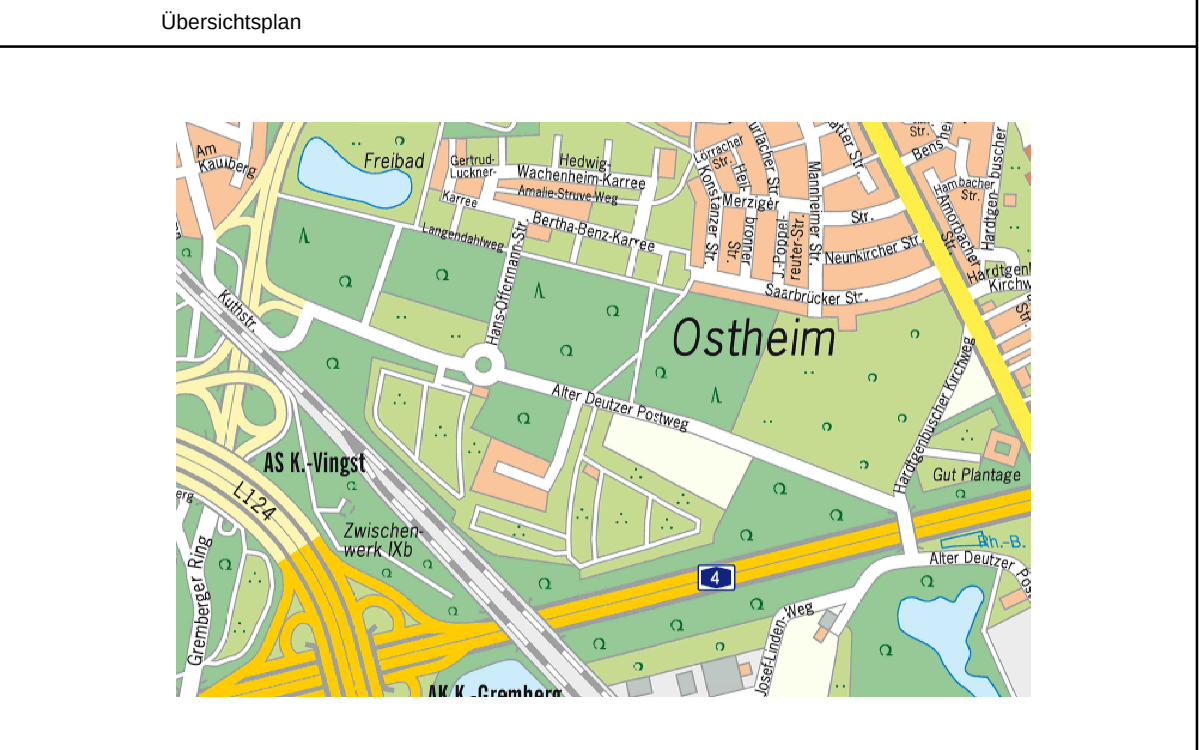

|                                                                                       |  |                                                                                       |  |
|---------------------------------------------------------------------------------------|--|---------------------------------------------------------------------------------------|--|
|  |  |  |  |
| Bezirk/Stadtteil<br>8/Ostheim                                                         |  | Planart<br>Lageplan 2                                                                 |  |
| Strassenname/Massnahme<br>Geh- und Radweg<br>Alter Deutzer Postweg                    |  | Bearbeitet/Datum<br>Delfs 23.06.2016                                                  |  |
| Datum<br>23.06.2016                                                                   |  | EDV-Projekt/Dateiname<br>8-Alter Deutzer Postweg                                      |  |
| Arbeitsleiter (66)<br>Hr. Harzendorf<br>01.07.2016                                    |  | Arbeitsleiterin (661)<br>Fr. Stolte Neumann<br>01.07.2016                             |  |
| Gruppenleiterin (661/4)<br>Fr. Schepers<br>01.07.2016                                 |  | Bezirksingenieur/-in (661/4)<br>Hr. Kühns<br>01.07.2016                               |  |