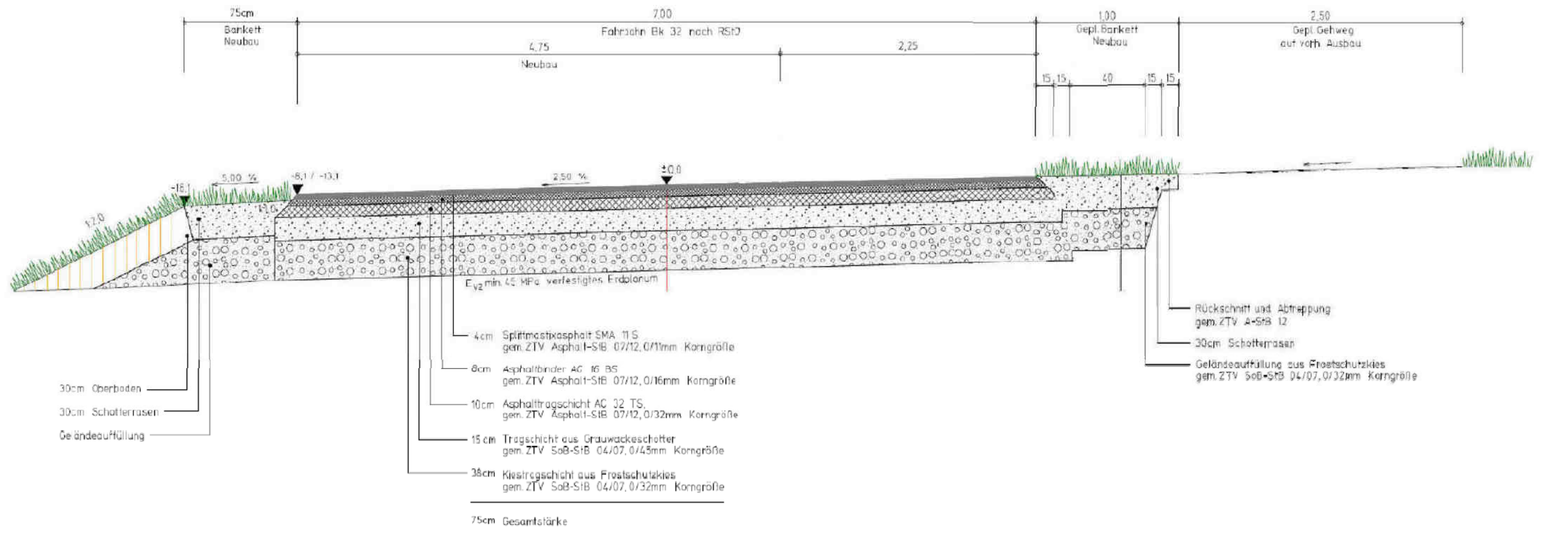

Regelquerschnitt von Station 0+000,00 bis 0+242,50

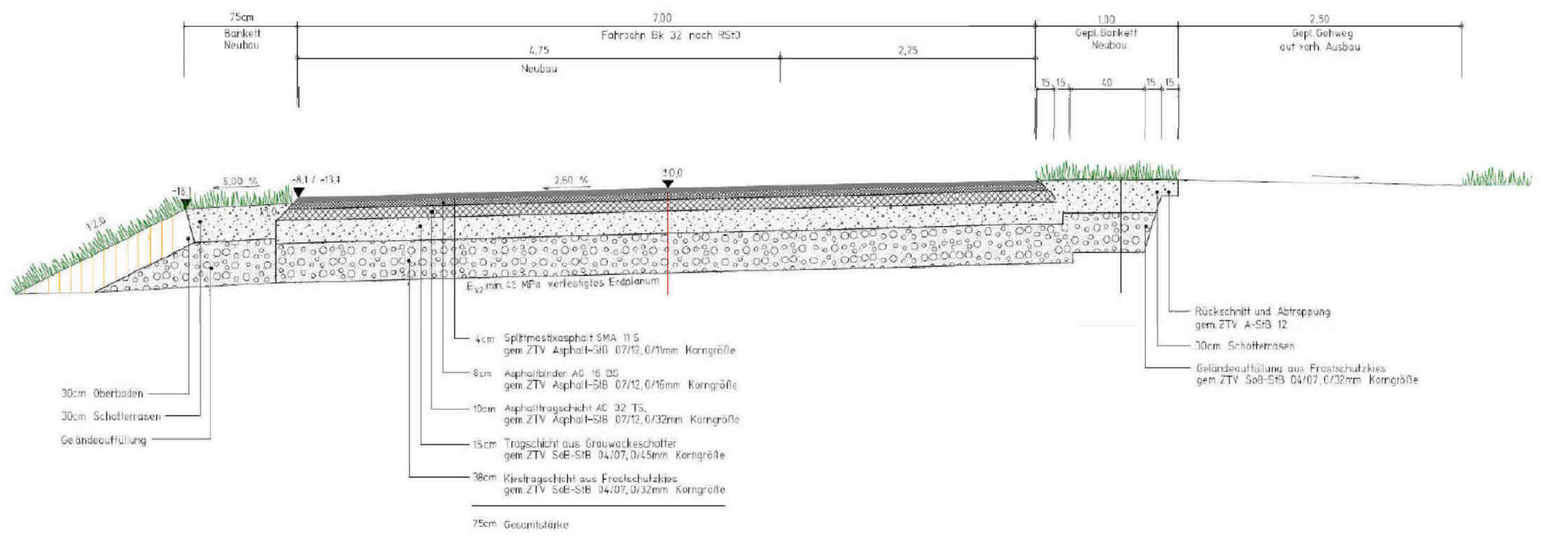

Regelquerschnitt von Station 0+316,00 bis 0+632,50

Pos.	Änderungen	Datum	Gez.	Gepr.	Gesch.	Datum
E						
F						
E						
D						
C						
B						
A						

Planvorlage in cm

Übersichtsplan

Stadt Köln

Amt für Straßen + Verkehrstechnik

Bezirk/Stadtteil: 8/Ostheim	Planart: Regelquerschnitte	Bearbeitungsstelle: Ing.-Büro Ehrenbach 02.12.2013
Straßenname/Maßnahme: Geh- und Radweg Alter Deutzer Postweg		Anzeichnungsstelle: Ing.-Büro Ehrenbach 02.12.2013 Hauptstelle
Datum: 02.12.2013	Plannummer	Elbe-Projekt/Ordnungsnr.: 8-Alter Deutzer Postweg

Aufgestellt (BEI):	Abteilungsleiter (BEI):	Gruppenleiter (BEI):	Bearbeitungsstand (BEI):
Hr. Harzendorf 09.07.2016	Fr. Stolte Neumann 01.07.2016	Fr. Scheper 01.07.2016	Hr. Kühns 01.07.2016