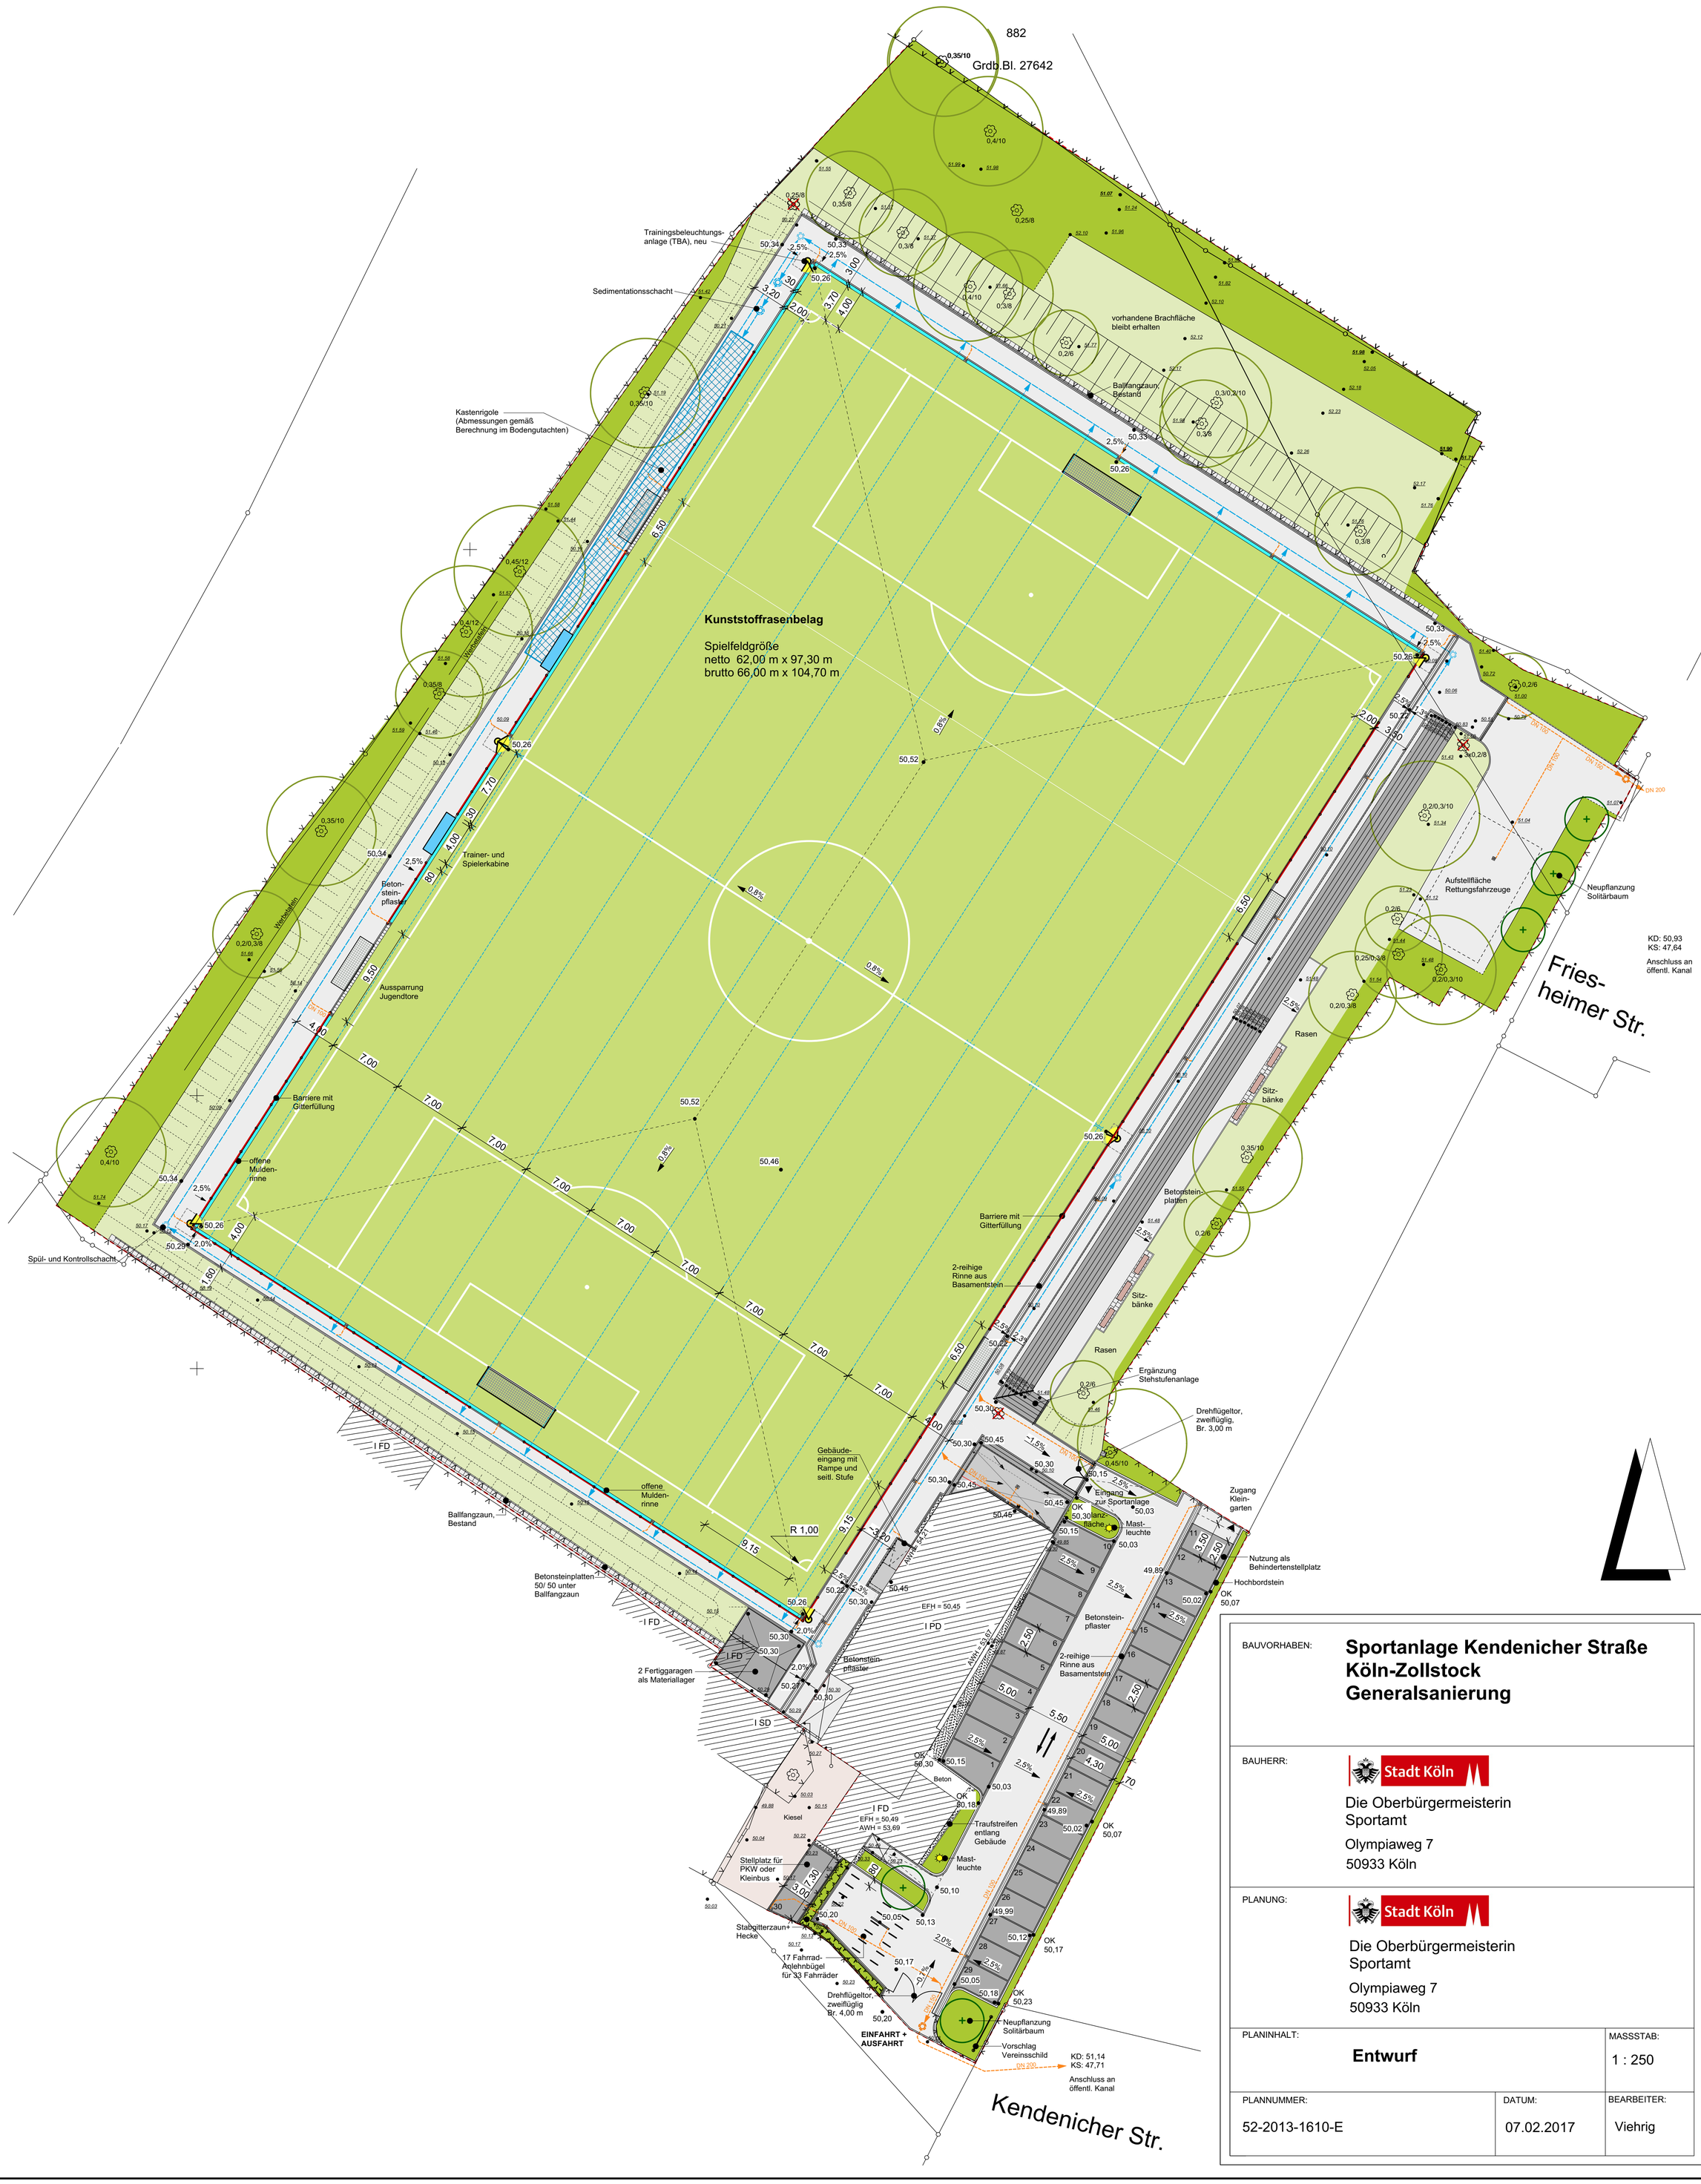

BAUVORHABEN:	**Sportanlage Kendenicher Straße Köln-Zollstock Generalsanierung**		
BAUHERR:	Stadt Köln Die Oberbürgermeisterin Sportamt Olympiaweg 7 50933 Köln		
PLANUNG:	Stadt Köln Die Oberbürgermeisterin Sportamt Olympiaweg 7 50933 Köln		
PLANINHALT:	**Entwurf**		MASSSTAB: 1 : 250
PLANNUMMER: 52-2013-1610-E	DATUM: 07.02.2017	BEARBEITER: Viehrig	