



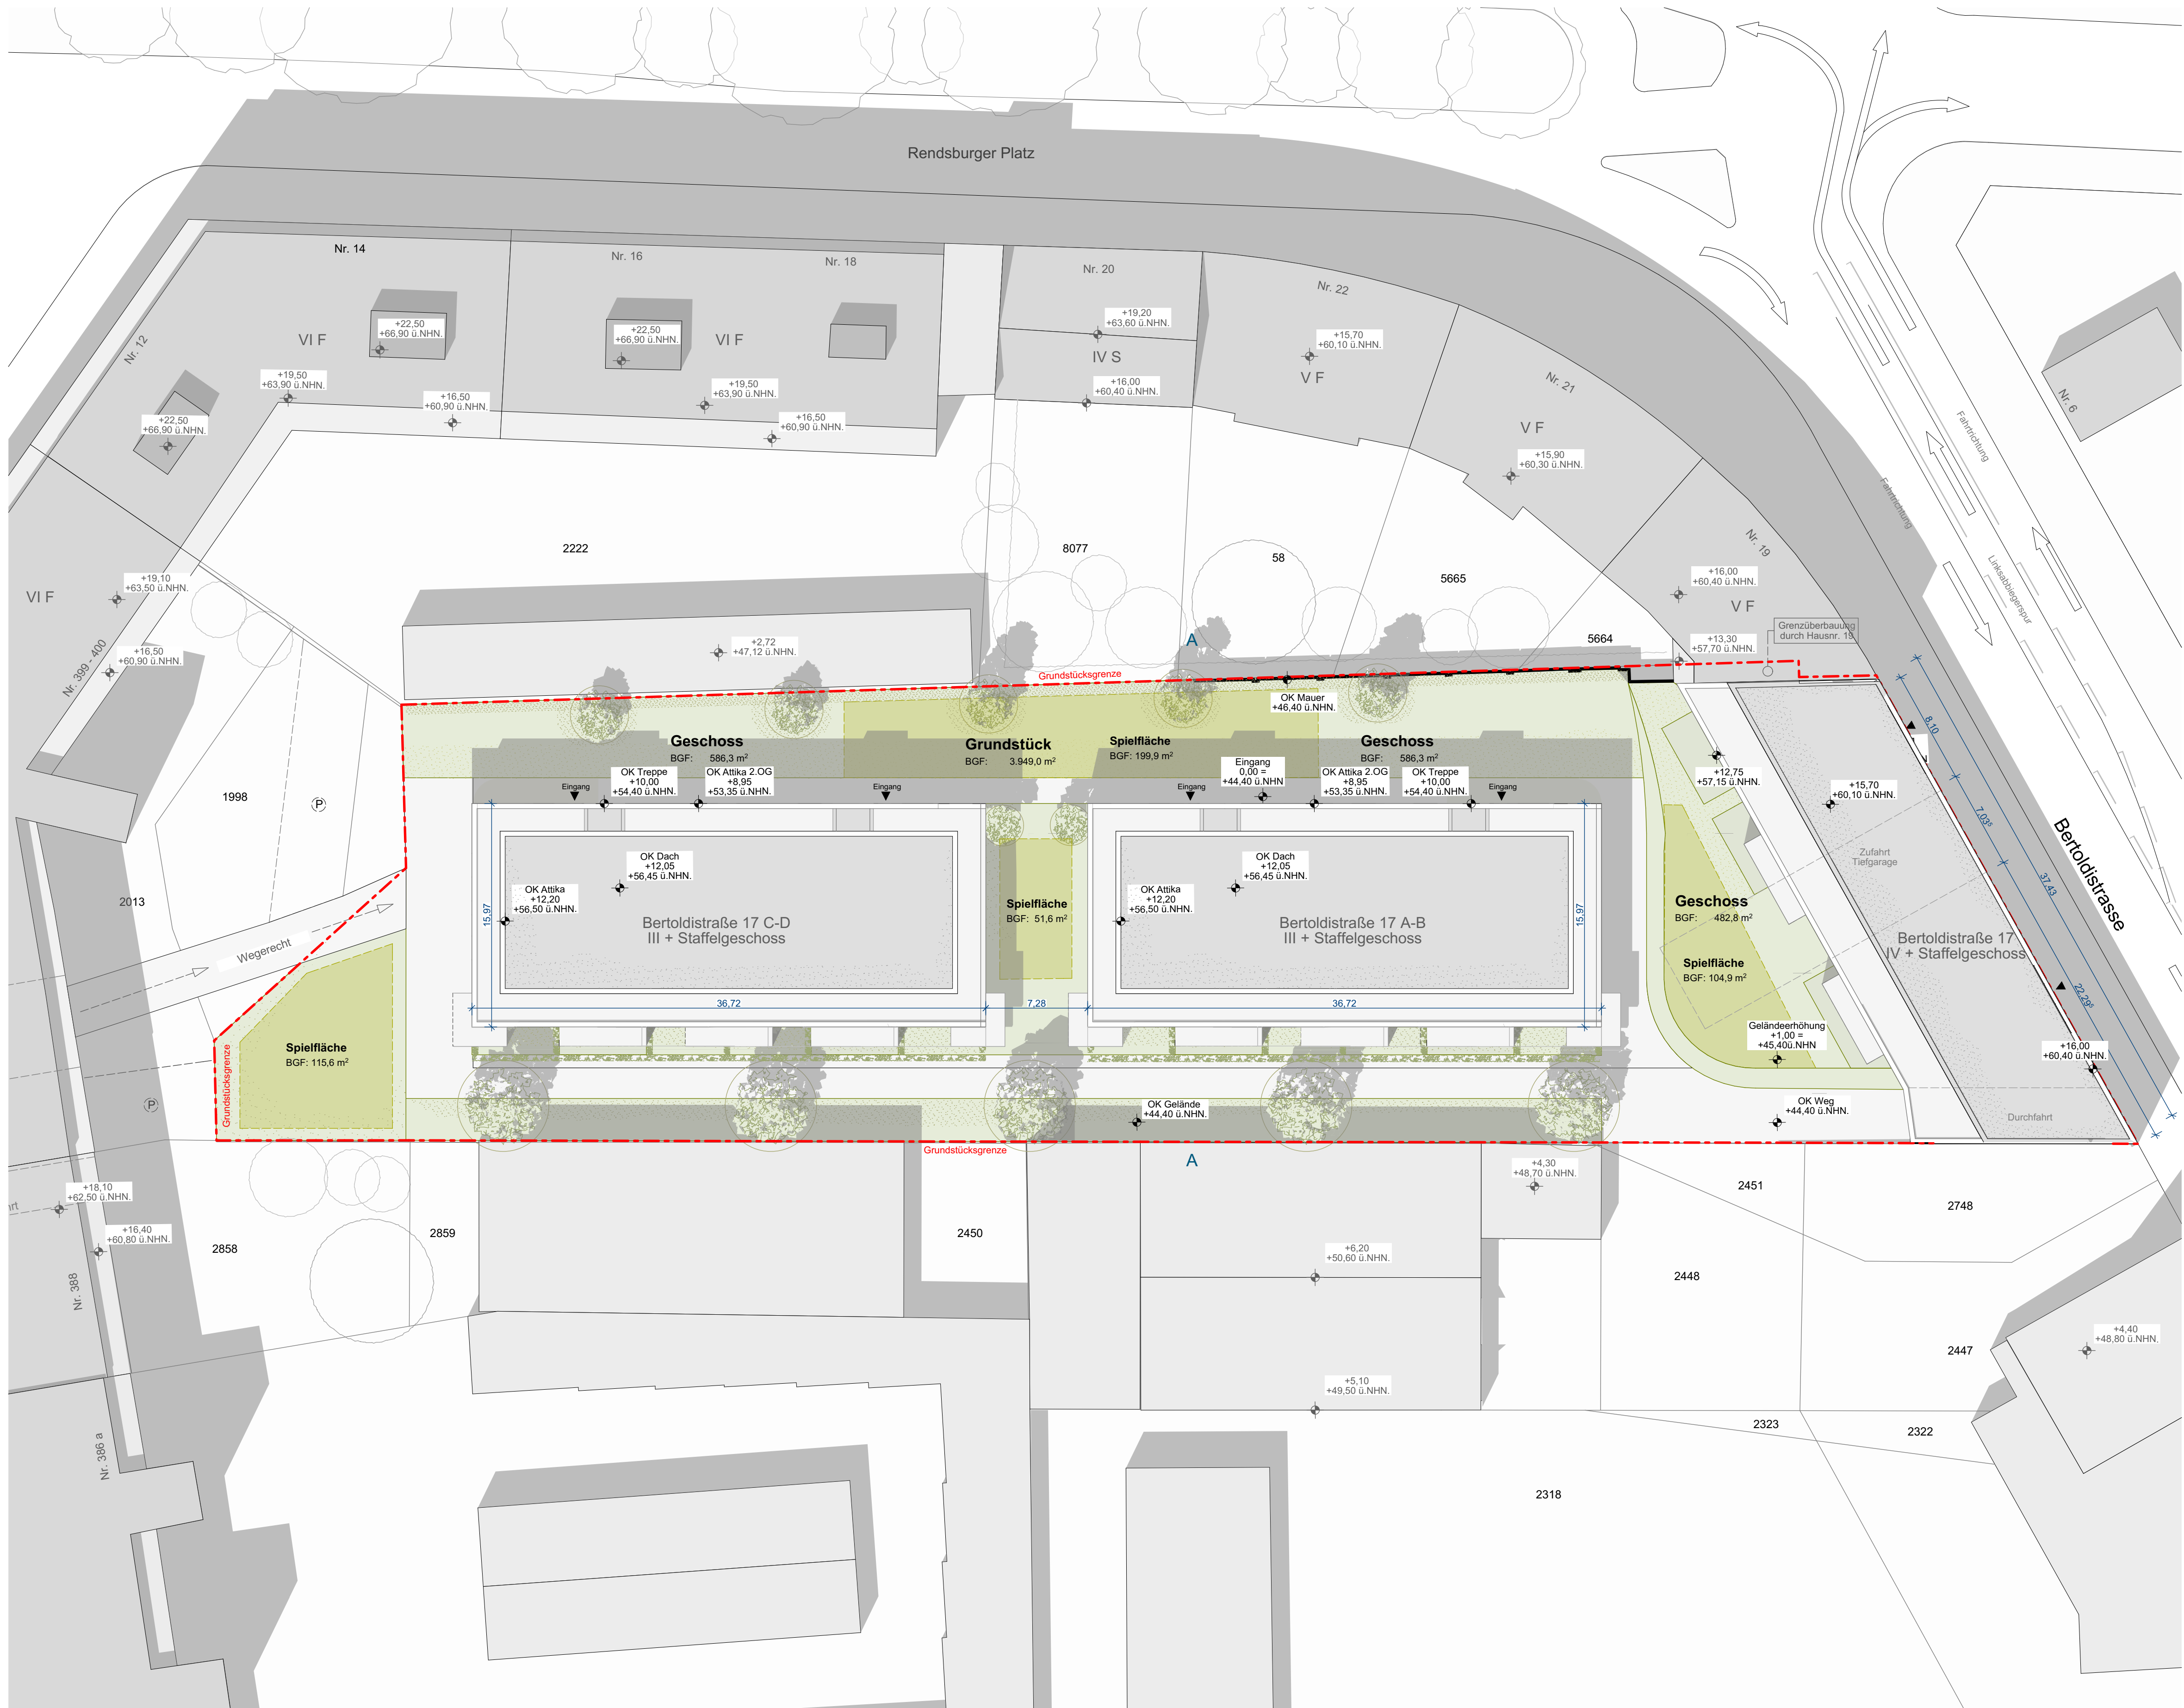


Bauvoranfrage

Plannummer / Index
B-1.1

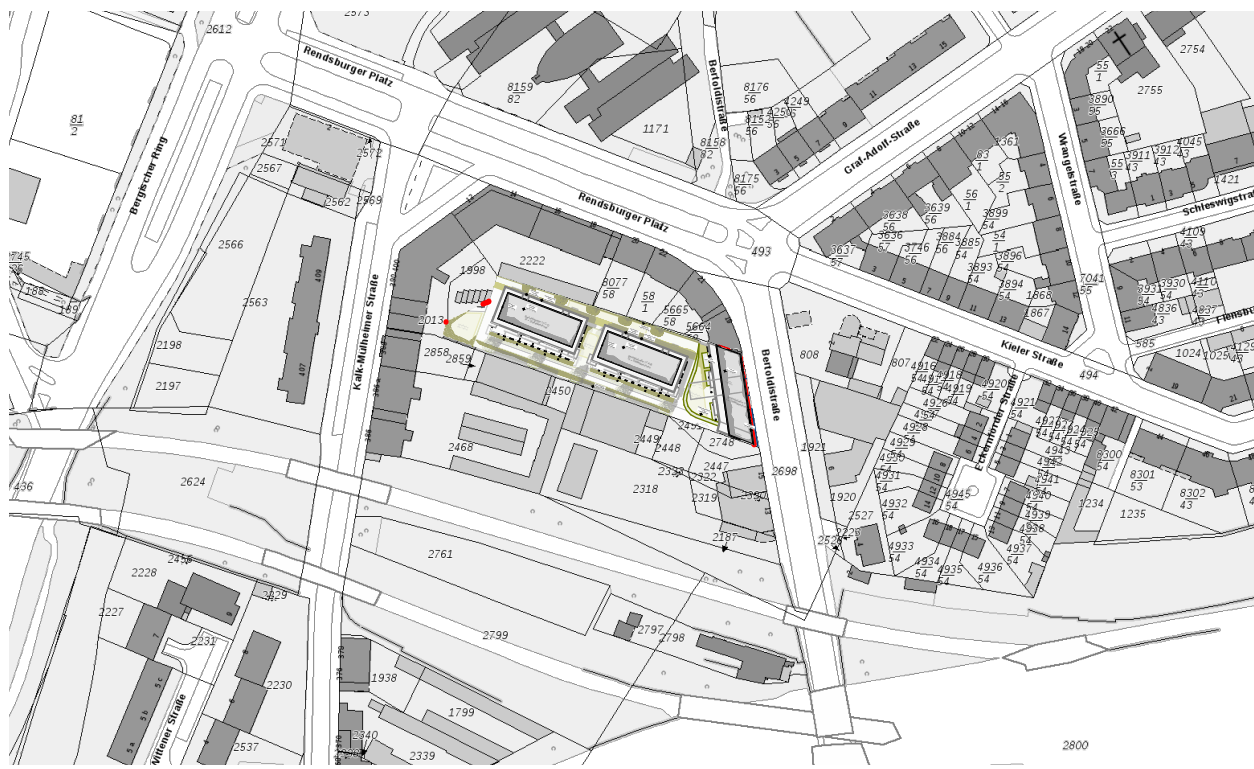

Bauherr:
Köln Bertoldistrasse GmbH & Co.KG
vertreten durch Herr Albert ten Brinke

Dinxperloer Str. 18- 22
46399 Bocholt

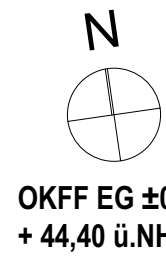

Bauvorhaben:
Neubau von Wohnungen

Bertoldistrasse 17
51065 Köln



Darstellung:
**Bauvoranfrage
Übersichtsplan**

Hinrichsmeyer Pilling GbR
T +49 211 16 23 47 2
F +49 211 16 23 47 4
Grafenberger Allee 82
40237 Düsseldorf
info@pos4.de
www.pos4.de

Projektnummer	Format	Maßstab	Datum	Plannummer / Index
101	DIN A1	1:250	27.03.2017	B-1.1