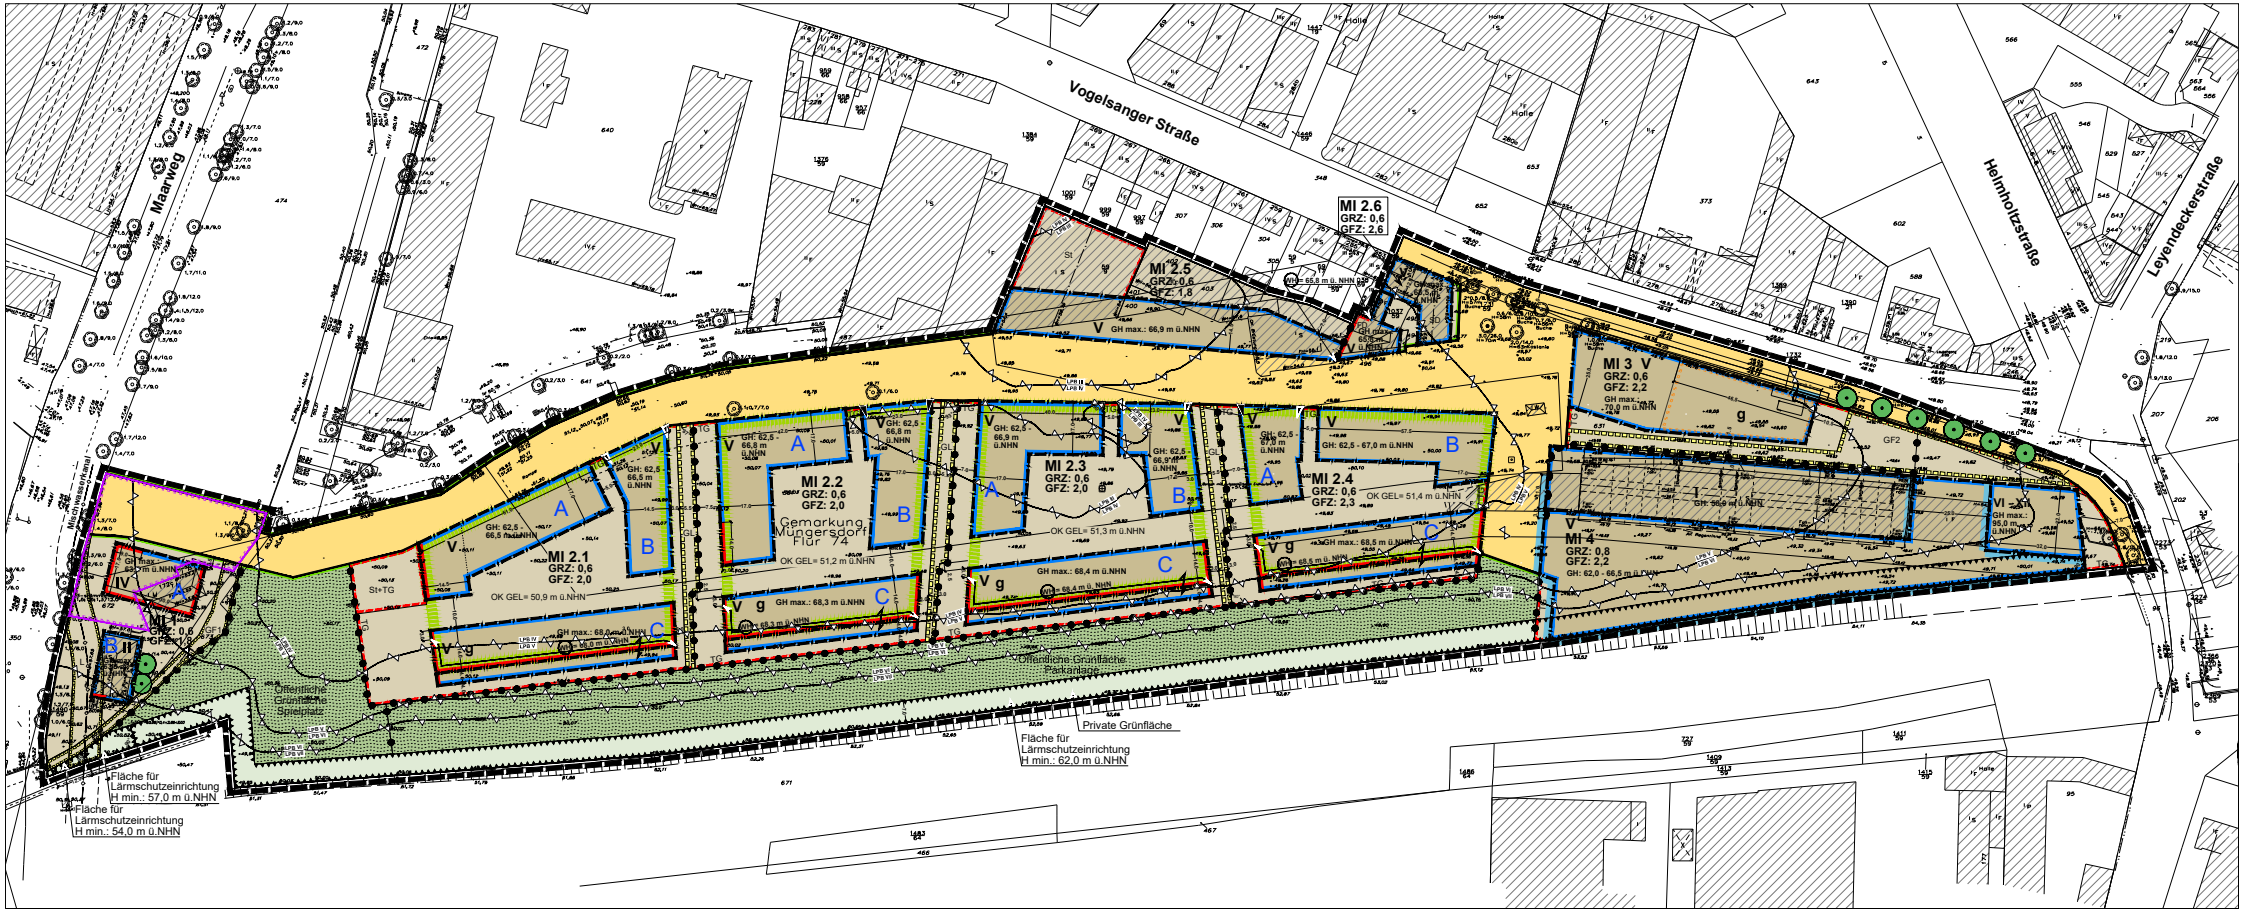

Vogelsanger Straße
Maarweg
Helmholtzstraße
Leyendeckerstraße
MI 2.6
GRZ: 0,6
GFZ: 2,6
MI 2.5
GRZ: 0,6
GFZ: 1,8
MI 3 V
GRZ: 0,6
GFZ: 2,2
MI 2.1
GRZ: 0,6
GFZ: 2,0
MI 2.2
GRZ: 0,6
GFZ: 2,0
MI 2.3
GRZ: 0,6
GFZ: 2,0
MI 2.4
GRZ: 0,6
GFZ: 2,3
MI 4
GRZ: 0,8
GFZ: 2,2
Gemarkung Müngersdorf
Flur 74
OK GEL= 50,9 m ü.NHN
OK GEL= 51,2 m ü.NHN
OK GEL= 51,3 m ü.NHN
OK GEL= 51,4 m ü.NHN
Öffentliche Grünfläche Spielplatz
Öffentliche Grünfläche Parkanlage
Private Grünfläche
Fläche für Lärmschutzeinrichtung H min.: 57,0 m ü.NHN
Fläche für Lärmschutzeinrichtung H min.: 54,0 m ü.NHN
Fläche für Lärmschutzeinrichtung H min.: 62,0 m ü.NHN

Anlage 9