


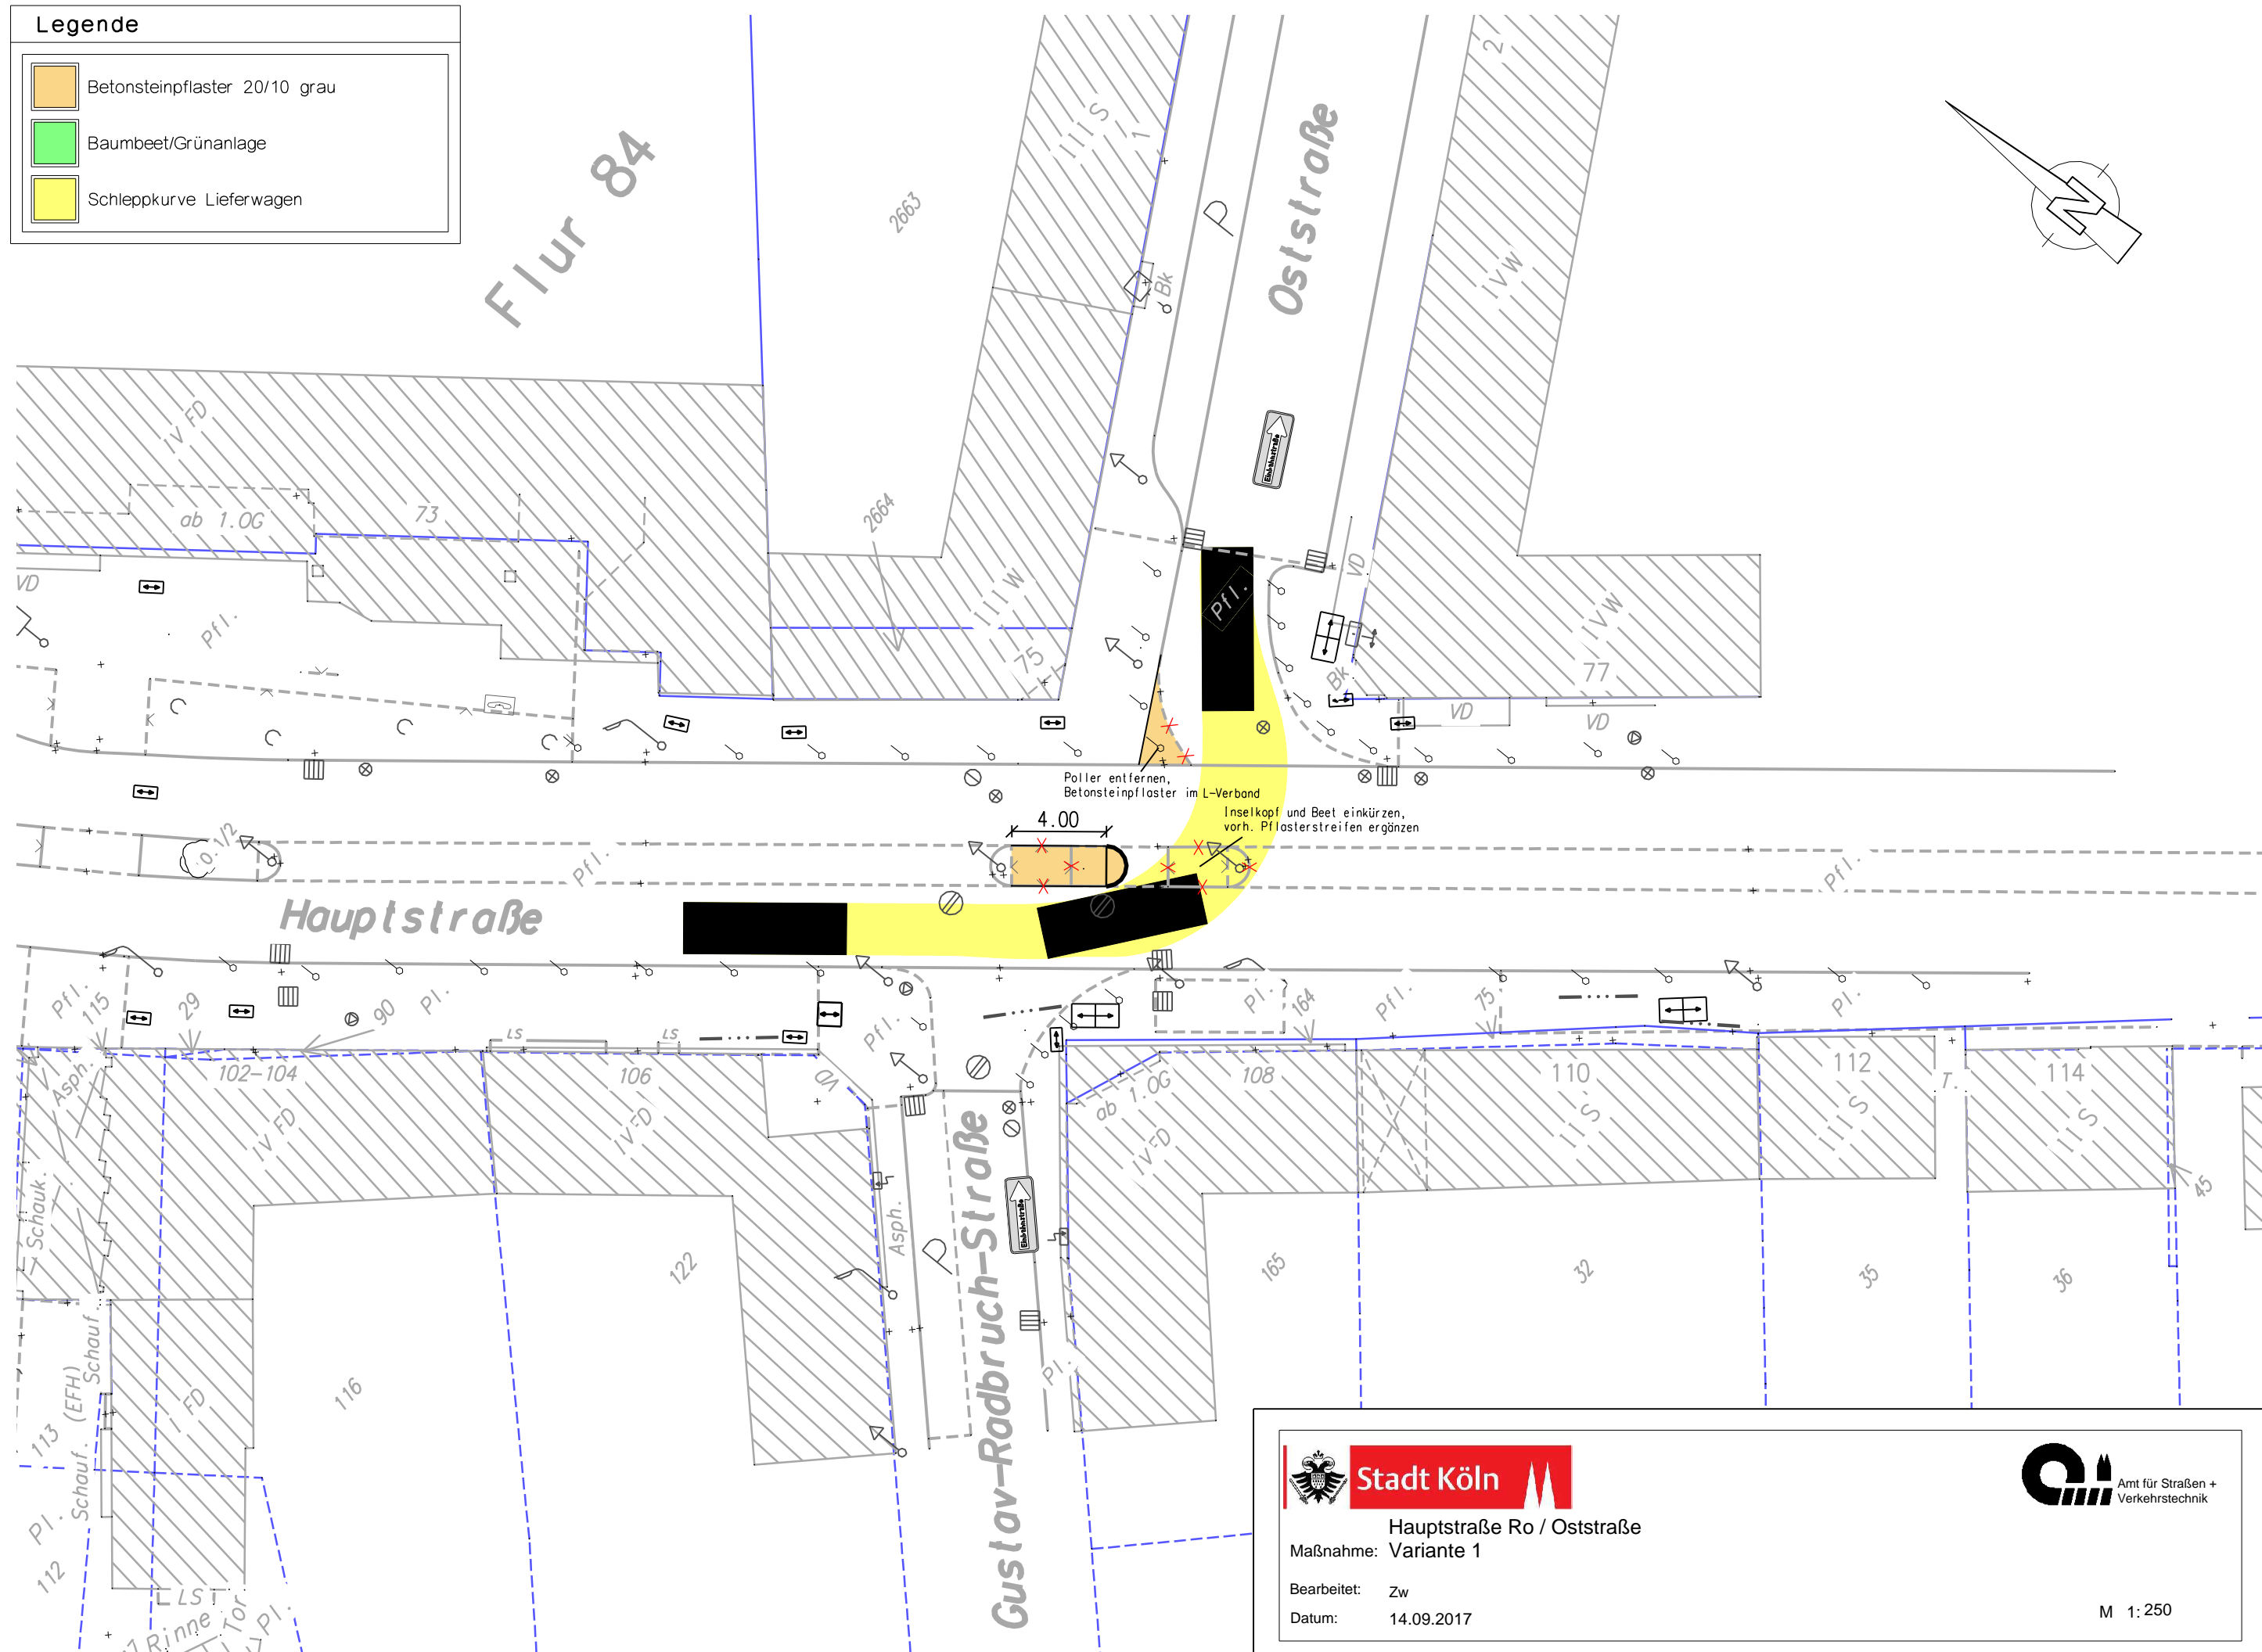
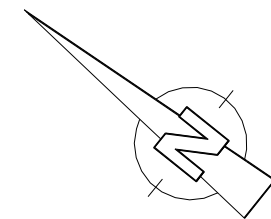


Legende

-  Betonsteinpflaster 20/10 grau
-  Baumbet/Grünanlage
-  Schleppkurve Lieferwagen



Hauptstraße Ro / Oststraße
Maßnahme: Variante 1

Bearbeitet: Zw
Datum: 14.09.2017



M 1:250