


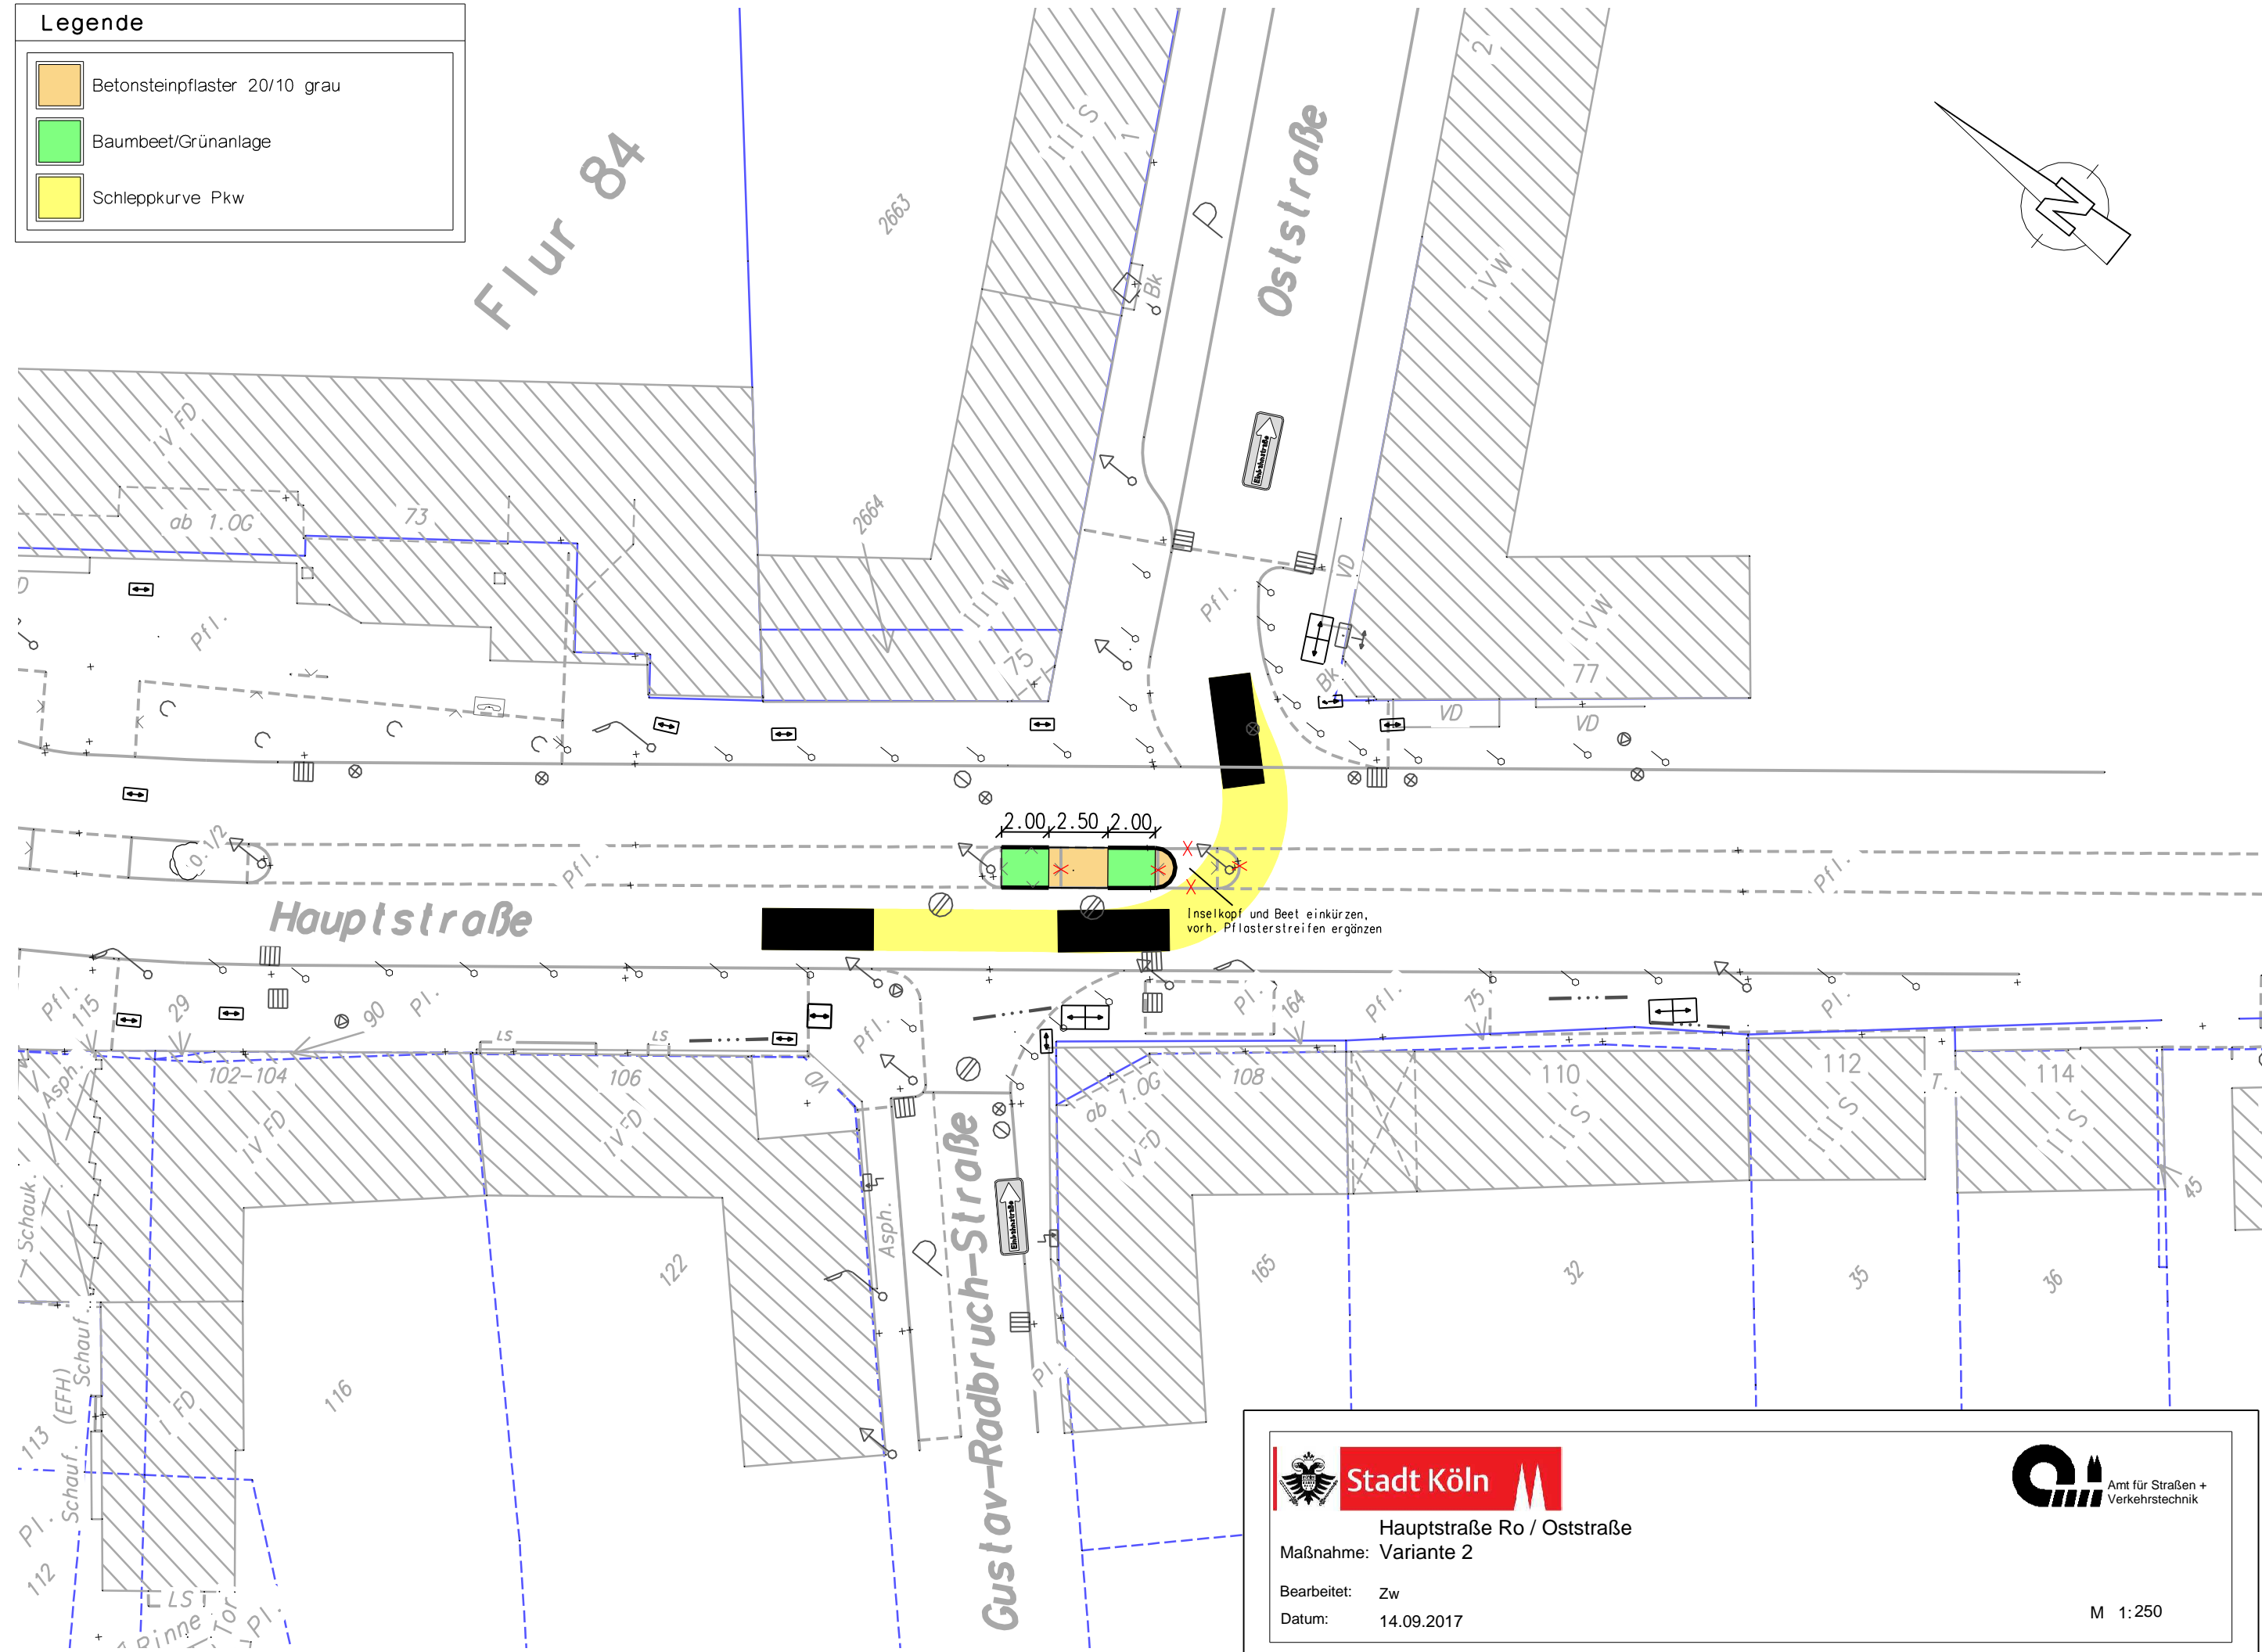
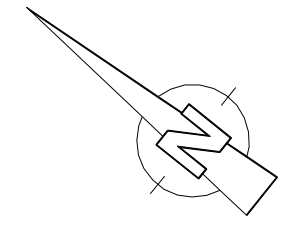


# Legende

-  Betonsteinpflaster 20/10 grau
-  Baumbet/Grünanlage
-  Schleppkurve Pkw



Hauptstraße Ro / Oststraße  
Maßnahme: Variante 2  
Bearbeitet: Zw  
Datum: 14.09.2017



M 1:250