


INDEX	DATUM	ÄNDERUNG	BEARB.
a	17.07.17	Anpassung Höhen an Freiraumplanung IB freiraumplus; Kürzung Ballfangzaun	D.T.



### LP 4 - Bauantrag

- LEGENDE:**
- ± 0,00 = 45,15 uNN OK FFB EG
  - li. R. lichte Raumhöhe
  - ⊕ Fertigfußbodenoberkante
  - BRH Brüstungshöhe
  - ⊕ Rohfußbodenoberkante
  - RH raumhoch
  - ▽▽ Ballfangzaun Höhe 6m

**BAUVORHABEN:**  
Neubau Multifunktionsgebäude Wuppertaler Straße  
51067 Köln

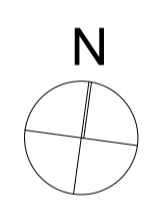

Grundriss EG

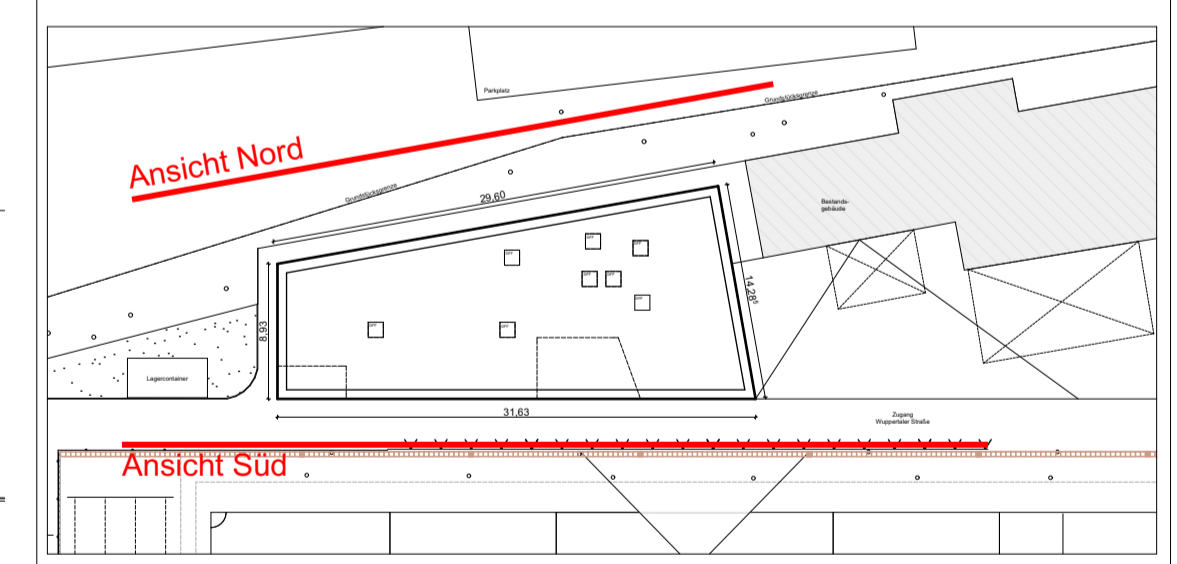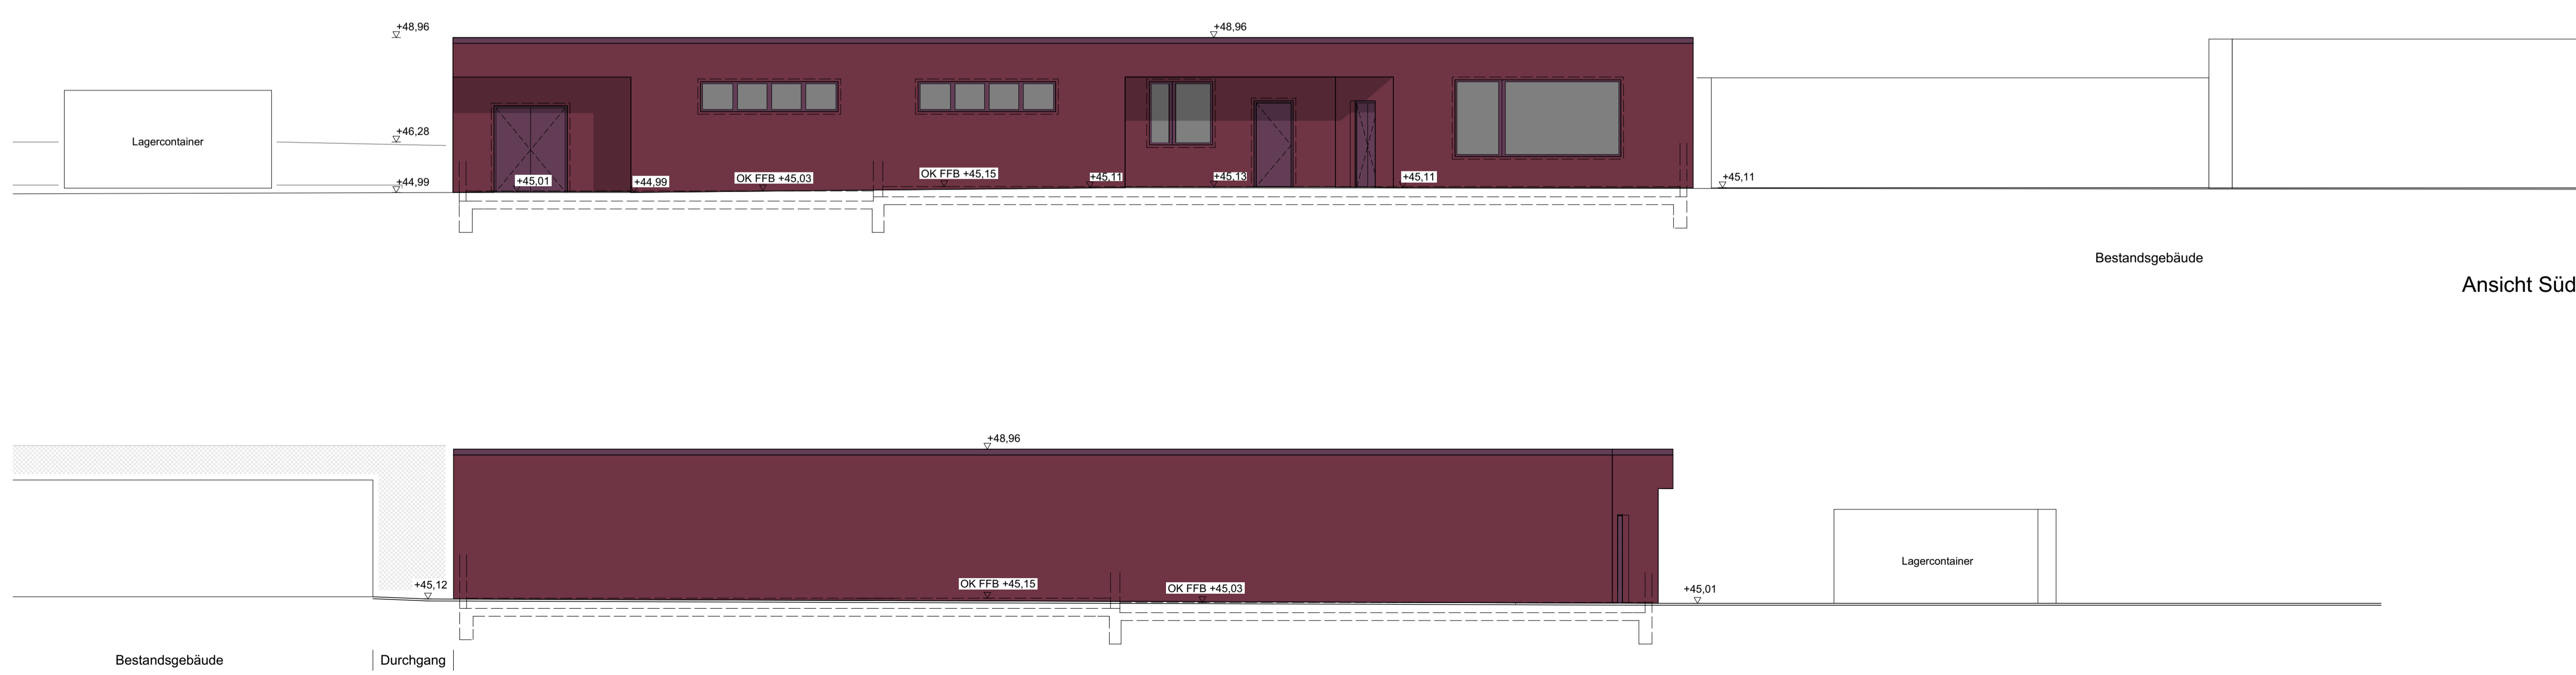

**BAUHERR:**  
Sportamt der Stadt Köln  
Olympiapark 7  
50933 Köln  
Herr Holger Reul  
Tel.: 0221 - 221 31241

**AUFTRAGGEBER:**  
Gebäudewirtschaft der Stadt Köln 262/46  
Frau Maria Nizhelovska  
Tel.: 0221 - 221 20392  
Willy-Brand-Platz 2  
50679 Köln

**PLANER:**  
UTE PIROETH ARCHITEKTUR  
DIPL.-ING. ARCHITEKTIN BDA  
Agrippinawerft 6  
50678 Köln  
Tel.: +(49) 221 - 331 91 67  
Fax: +(49) 221 - 932 15 00  
E-Mail: office@piroeth-architektur.de  
Web: www.piroeth-architektur.de

Köln, 19.07.2017  
Unterschrift / Stempel

### Grundriss EG, Ansicht Süd, Ansicht Nord

Maßstab	Blattgröße	Plannummer	Planersteller	Datum
1:100	841x594 A1	BA-01.01.a	DT	10.04.2017

Dateiname: 170718\_WUPP\_Master.pln  
Pfad: I:\192.168.1.2\liver\projekte\aktuell\2017\Wuppertaler Str. Multifunktionsgebäude für Sportplatz, Köln\LP\_4\_Generierungplanung\CAD\170718\_WUPP\_Master.pln

