Stadt Köln

Die Oberbürgermeisterin
Dezernat VI, Stadtentwicklung, Planen und Bauen
Stadtplanungsamt

Anlage 2

Städtebauliches Planungskonzept zur frühzeitigen Öffentlichkeitsbeteiligung
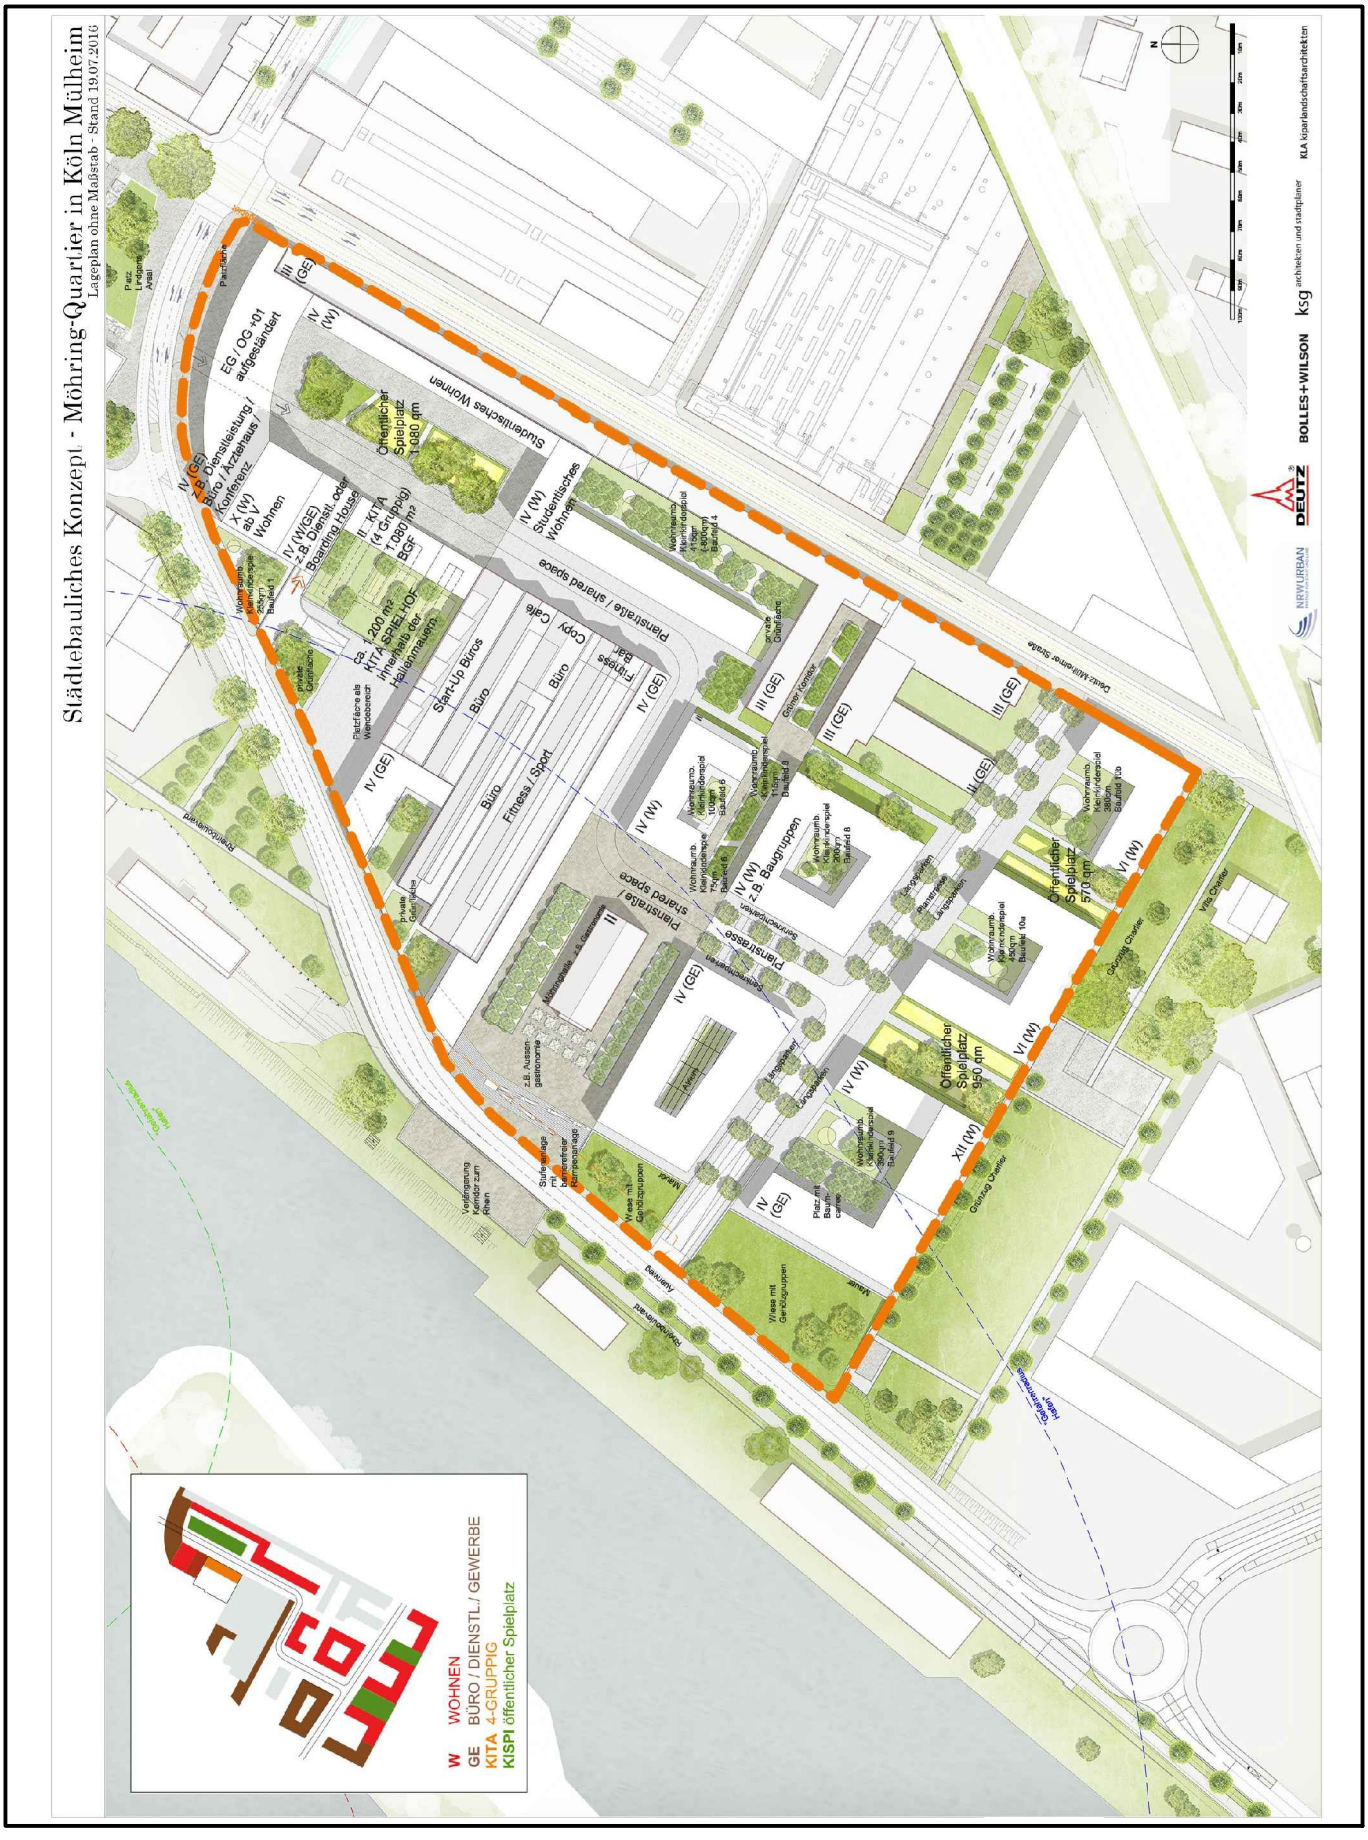
Möhring - Quartier