


Maßnahmenkonzept Busbeschleunigung Dürener Straße

Varianten Strecke S2 / Knoten K2

zusätzliche Busspur (echte 2-Spurigkeit) Verbreiterung Ausfahrquerschnitt Richtung Innenstadt

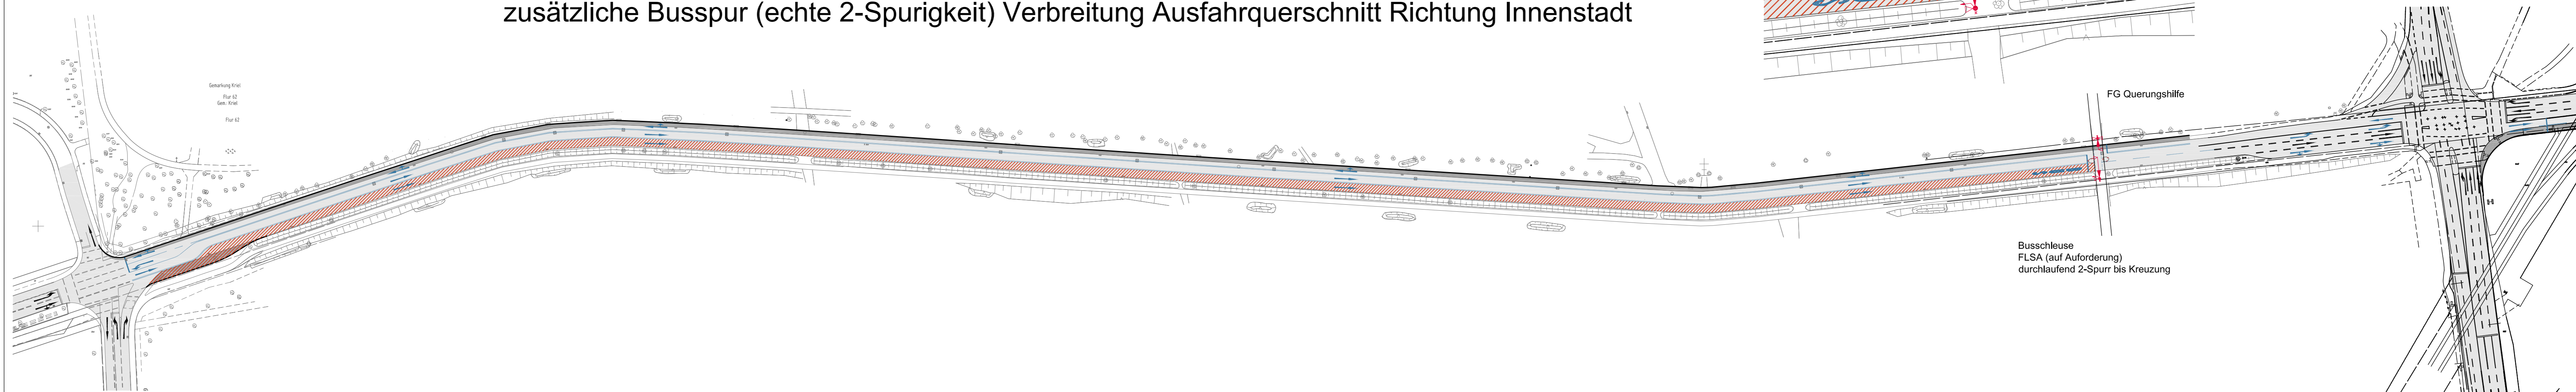

- Bestand Verkehrsflächen
- Neue Verkehrsflächen
- Busspur



Dürener Straße
Maßnahmenkonzept Busbeschleunigung

Strecke Dürener Straße
Varianten Strecke S2 / Knoten K2

Stand 14.08.2017