
Blatt 1

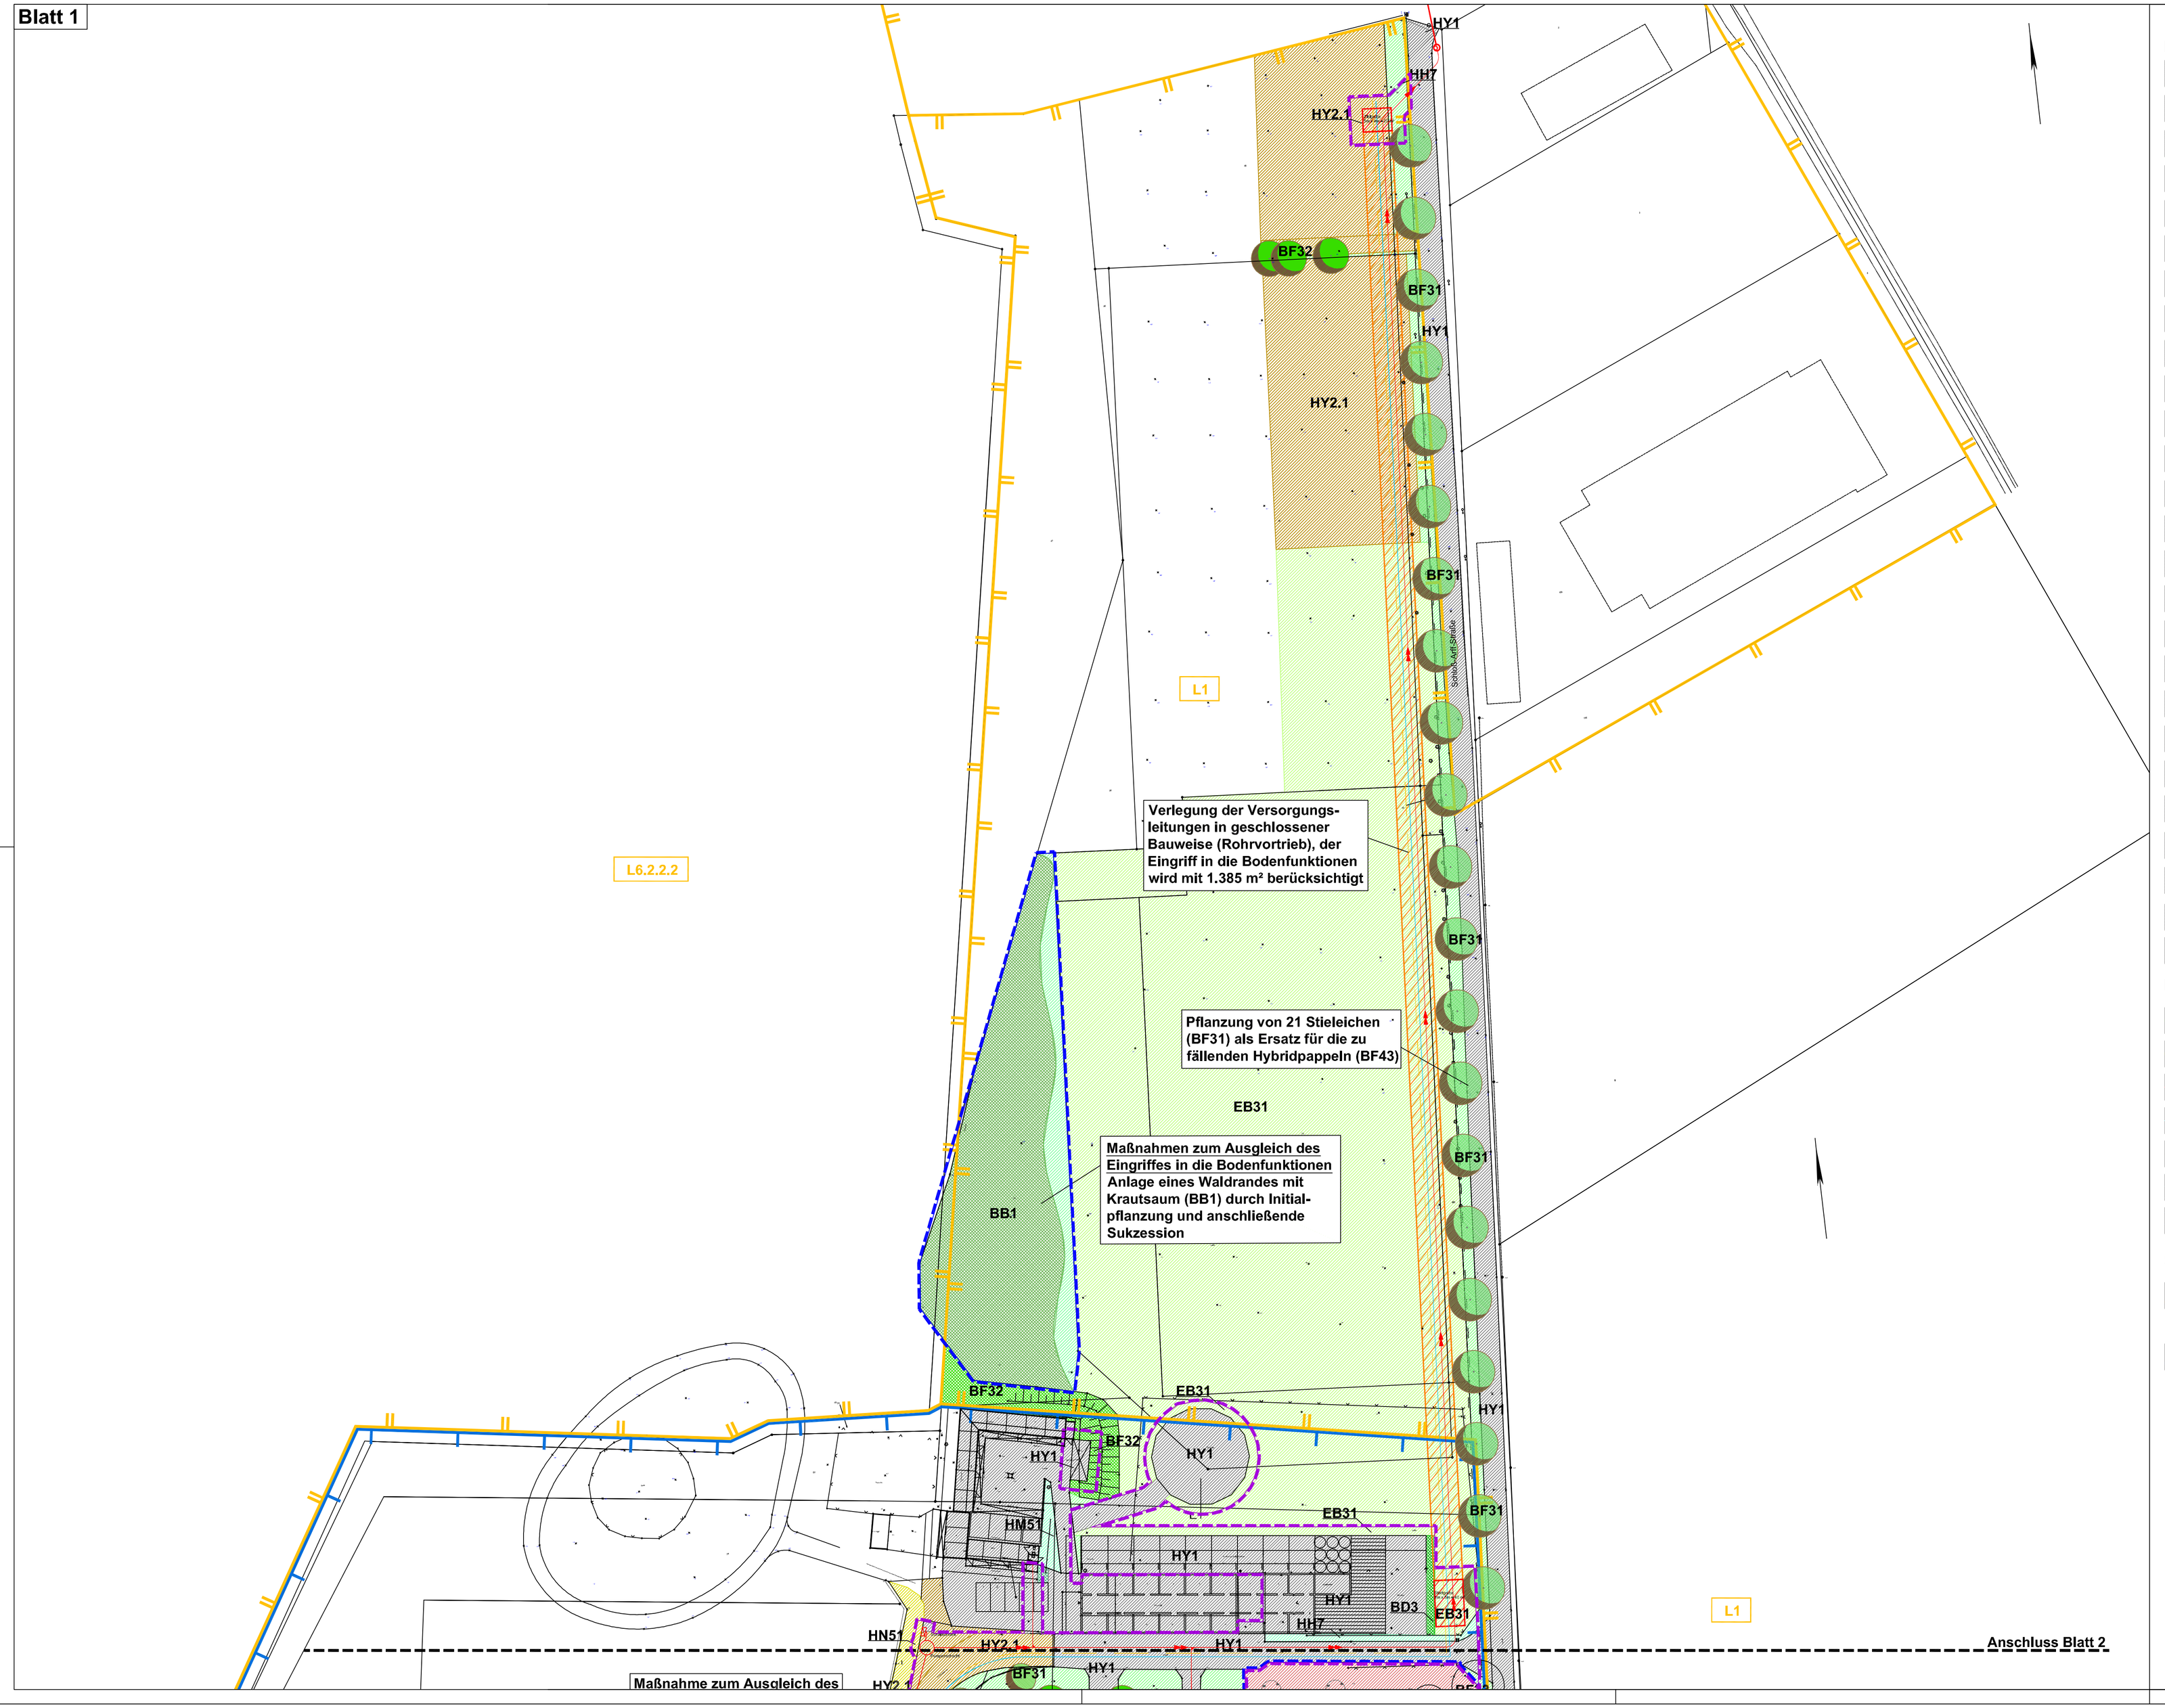

LEGENDE

Planung (Naturraum 3)


	BB1	Standorttypisches Gebüsch, Waldrand, BW 18
	BB2	Standortfremdes Gebüsch, BW 16
	BD3	Schnitthecke, standorttypisch, BW 13
	BF31	Einzelbaum, standorttypisch, geringes Baumholz, BW 13 (Winterlinde)
	BF31	Einzelbaum, standorttypisch, geringes Baumholz, BW 13 (Stieleiche)
	BF31	Einzelbaum, standorttypisch, geringes Baumholz, BW 13 (Schwarzpappel)
	BF31	Einzelbaum, standorttypisch, geringes Baumholz, BW 13 (Feldahorn)
	BF31	Einzelbaum, standorttypisch, geringes Baumholz, BW 13 (Hainbuche)
	BF32	Einzelbaum, Baumreihe, Baumgruppe, standorttypisch, mittleres Baumholz, BW 16
	BF33	Einzelbaum, standorttypisch, starkes Baumholz, BW 18
	BF42	Einzelbaum, standortfremd, mittleres Baumholz, BW 14
	BF51	Obstbaum, geringes Baumholz, BW 12 (Holzapfel)
	EB31	Intensiv gedüngte Weide, mäßig trocken bis frisch, BW 11
	EE5	Grünlandbrache, mäßig trocken bis frisch, BW 18
	FW2	Kölner Randkanal, Stein- und Betonrinnen, BW 7
	HH7	Grasfluren an Böschungen, Straßen- und Wegrändern, BW 13
	HJ5	Gärten mit geringem Gehölzbestand, BW 7
	HJ6	Gärten mit großem Gehölzbestand, BW 12
	HK21	Streuobstwiese ohne alte Hochstämme, BW 18
	HM2	Parkanlage mit altem Gehölzbestand, BW 15
	HM51	Rasen und Zierpflanzenrabaten, BW 7
	HN51	landwirtschaftliche Lagerfläche (z.T. geschottert, z.T. mit Ruderalflurbewuchs), BW 5
	HP7	Sonstige ausdauernde Ruderalfluren, BW 14
	HY1	Straßen-, Wege-, Platz- und Gebäudeflächen, versiegelt, BW 0
	HY2.1	Wege- und Platzflächen, semiversiegelt, mit unter 50% Bewuchs, BW 3
	HY2.2	Wege- und Platzflächen, geschottert, mit über 50% Bewuchs, BW 5

Planung

- Plangebiet
- Ausgleichsflächen
- geplante Entwässerung
- geplante Wasserleitung
- geplante Gasleitung
- Start- und Zielgrube für die Verlegung der Versorgungsleitungen in geschlossener Bauweise
- Verlegung der Gasleitung in geschlossener Bauweise

Schutzgebietsausweisungen

- Geschützter Landschaftsbestandteil LB 6.08 „Gutspark Haus Arff, Roggendorf/Thenhoven“ (nachrichtlich übernommen aus dem Landschaftsplan der Stadt Köln)
- Landschaftsschutzgebiet L1 „Chorbusch, Pletschbachtal und Umgebung“ (nachrichtlich übernommen aus dem Landschaftsplan der Stadt Köln) und L 6.2.2.2 "Niederterrasse mit landwirtschaftlichen Niederungsbereichen" (nachrichtlich übernommen aus dem Landschaftsplan II Dormagen - Rhein-Kreis Neuss)

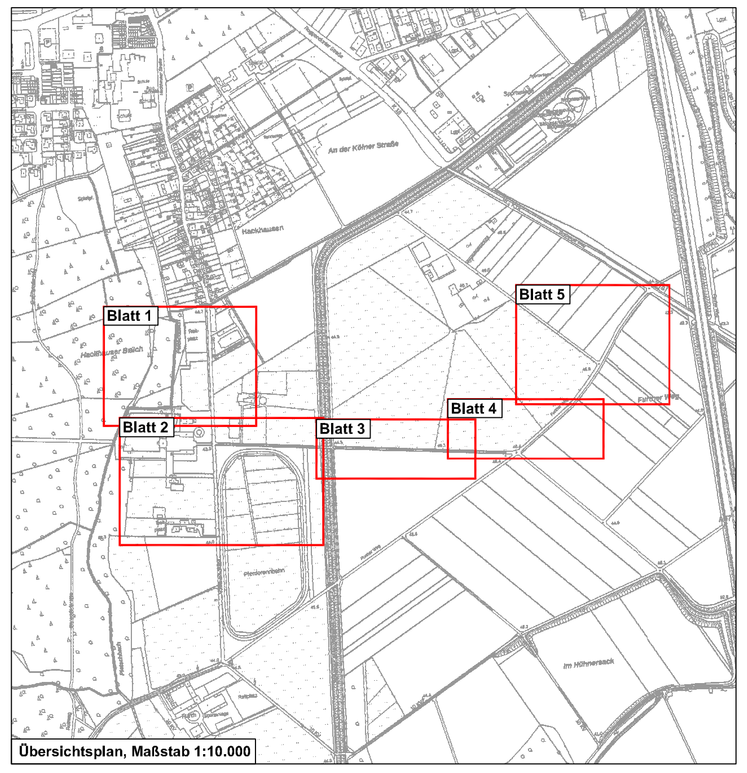

Übersichtsplan, Maßstab 1:10.000

SCHLOSS ARFF

LANDSCHAFTSPFLEGERISCHER BEGLEITPLAN

UMNUTZUNG DER LIEGENSCHAFT SCHLOSS ARFF

MAßNAHMENPLAN - BLATT 1

Maßstab: 1:1.000 Datum: 26.09.2017

Plan-Nr.: 5 Bearbeitet: K. Wiecher

VORABZUG

INGENIEURBÜRO
FÜR FREIRAUM- UND LANDSCHAFTSPLANUNG
I. RIETMANN
SIEGBURGER STR. 243 A 53639 KÖNIGSWINTER - UTHWEILER,
TEL.: 0 22 44 / 91 26 26, FAX: 91 26 27
info@buero-rietmann.de www.buero-rietmann.de

Plangrundlage: Architekturbüro Gladbach

Diese Zeichnung und die darin enthaltenen Daten sind Eigentum des Ing.-Büro Ingrid Rietmann, Kein Teil dieser Zeichnung darf in irgendeiner Form (Druck, Fotokopie, Mikrofilm oder einem anderen Verfahren) ohne schriftliche Genehmigung des Ing.-Büro Ingrid Rietmann reproduziert, an Dritte weitergegeben oder unter Verwendung elektronischer Systeme verarbeitet, vervielfältigt oder verbreitet werden.

Copyright 2017 ©

Blattgröße: DIN A 1 135