


Anlage 4

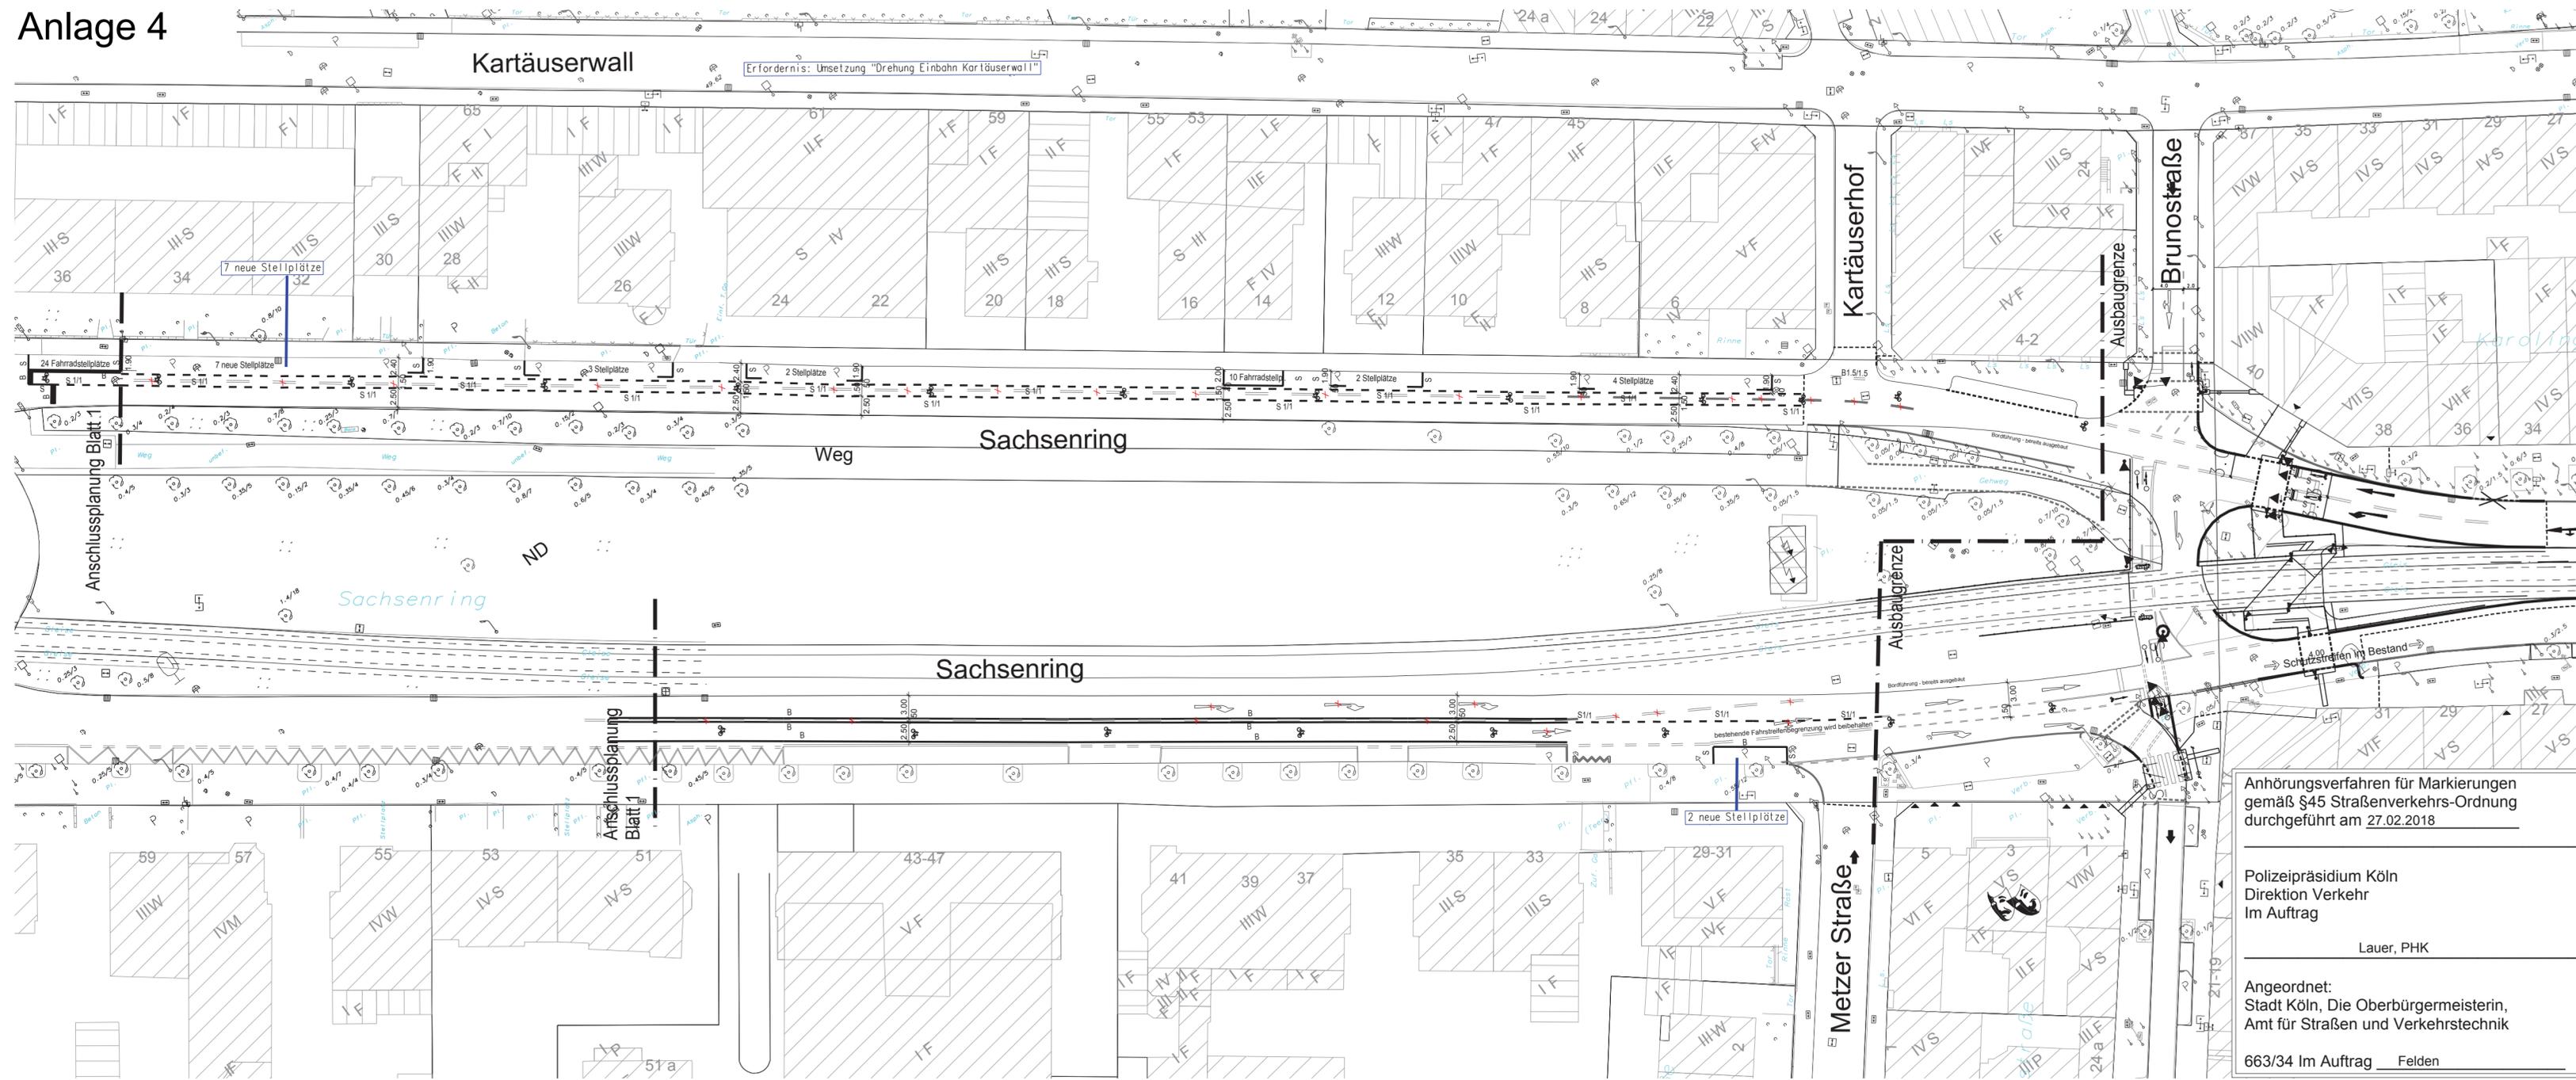

Anhörungsverfahren für Markierungen gemäß §45 Straßenverkehrs-Ordnung durchgeführt am 27.02.2018

Polizeipräsidium Köln
 Direktion Verkehr
 Im Auftrag

Lauer, PHK


Angeordnet:
 Stadt Köln, Die Oberbürgermeisterin,
 Amt für Straßen und Verkehrstechnik
 663/34 Im Auftrag Felden

Dienststelle	Art der Abstimmung	Unterschrift	Datum

Pos.	Änderungen	Bearb.	Gez.	Gepr.	Geneh.	Datum
A						
B						
C						

Vermessungstechnische Grundlage im Höhensystem:
 NHN NN Gauß-Krüger UTM/ ETRS85

Übersichtsplan

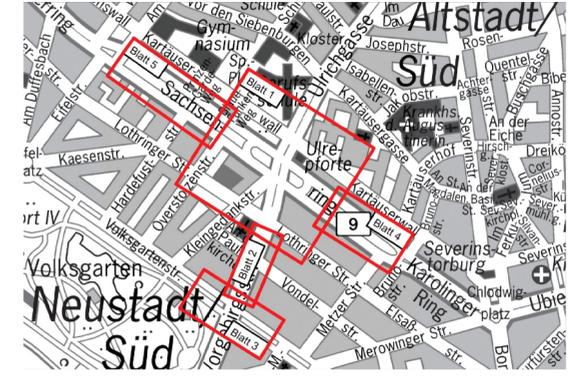

Bezirk/Stadtteil 1/ Innenstadt	Planart Markierungsplan	Sachbearbeiter/ Datum Fohlmeister/06.02.18	
Straßenname/Massnahme Ulrichgasse 2. Bauabschnitt - Sachsenring Anschluss Kartäuserhof		Zeichner/ Datum Zdralek/06.02.18	
Datum 06.02.2018	Plannummer Blatt 4	EDV-Projekt/Dateiname Planung	
Amtsleiter/-in (66) gez. Herr Harzendorf 19.02.18	Abteilungsleiter/-in (661) gez. Herr Dörkes 21.02.18	Gruppenleiter/-in gez. Herr Möllers 15.02.18	Sachbearbeiter/-in gez. Herr Fohlmeister 09.02.18