




Overbeckstraße_ Neubau

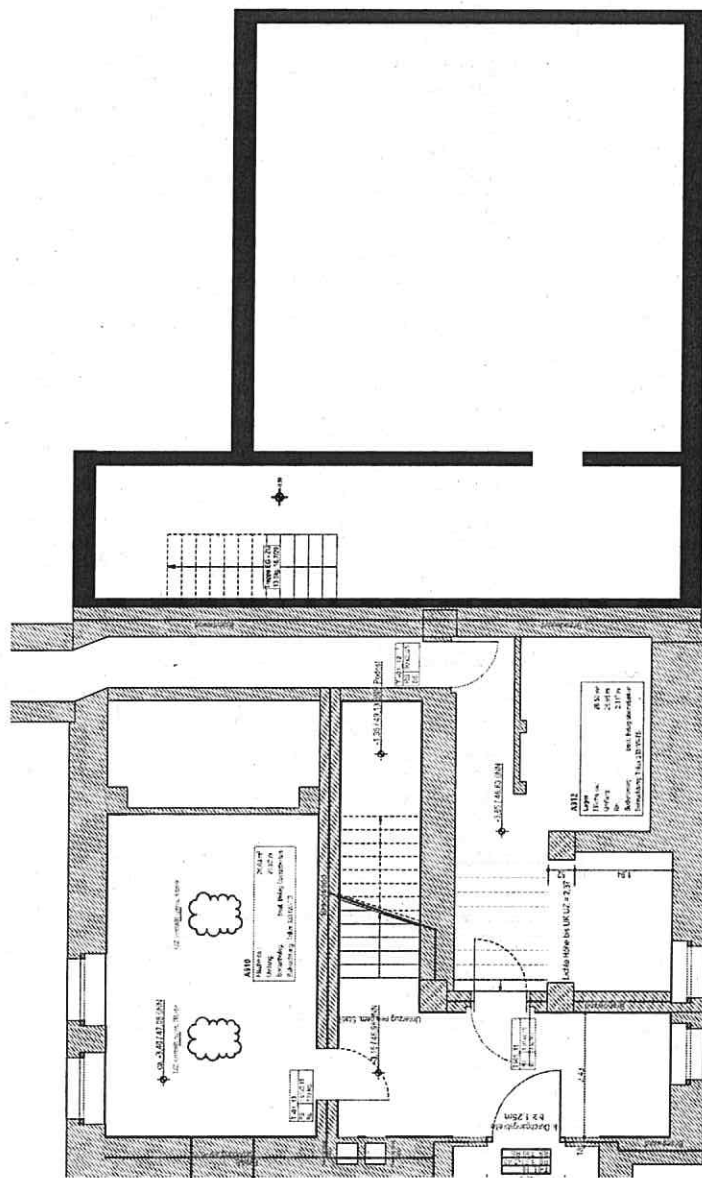


Overbeckstraße_ Neubau

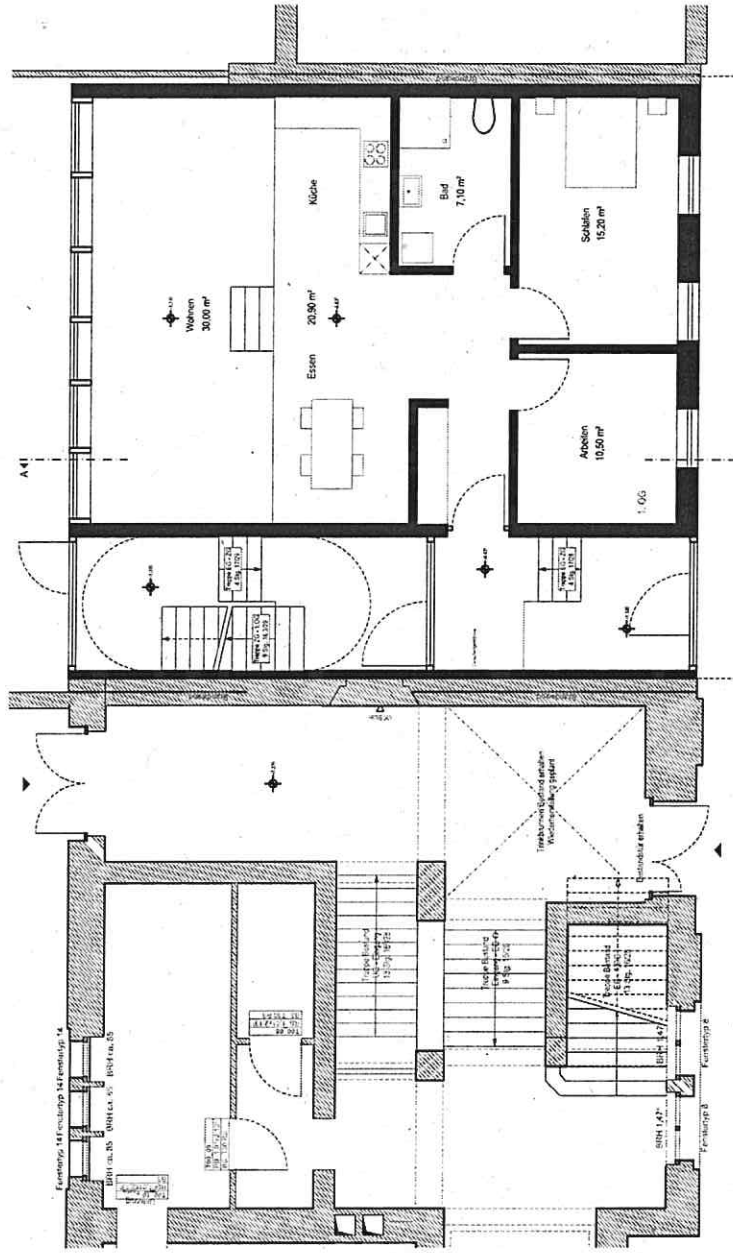

Overbeckstraße_ Neubau

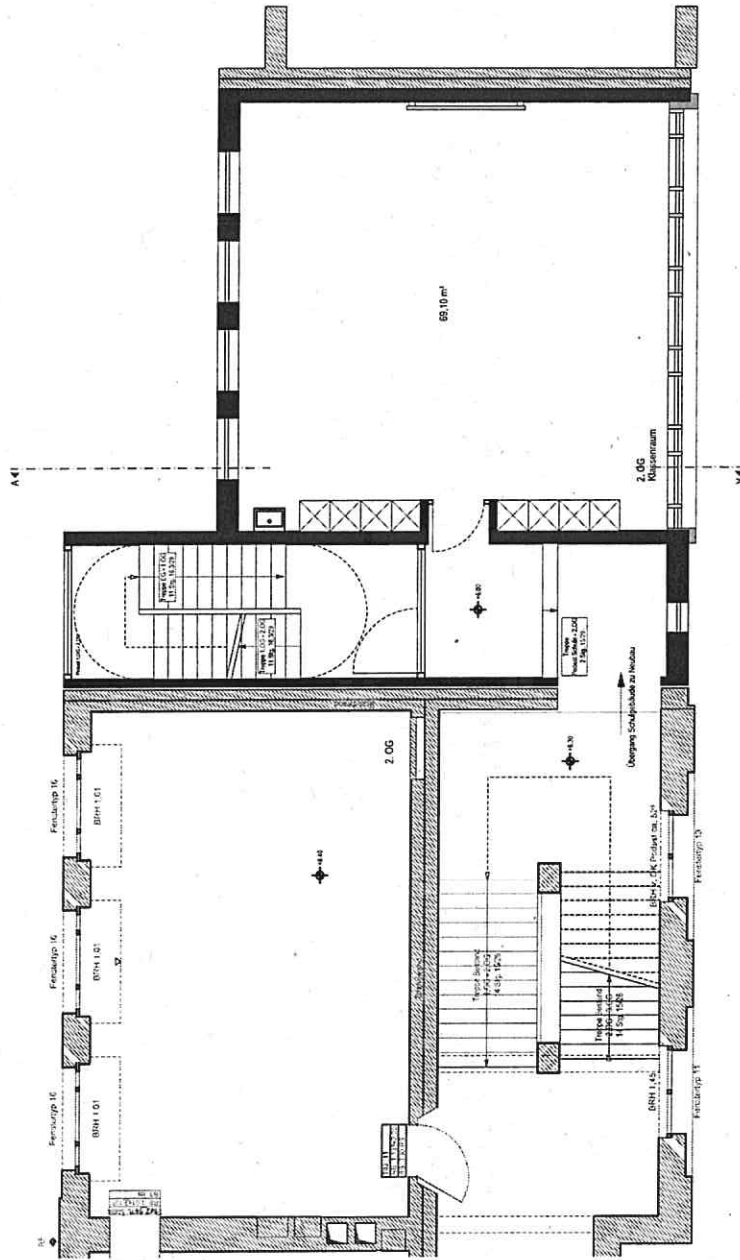

Overbeckstraße_ Neubau

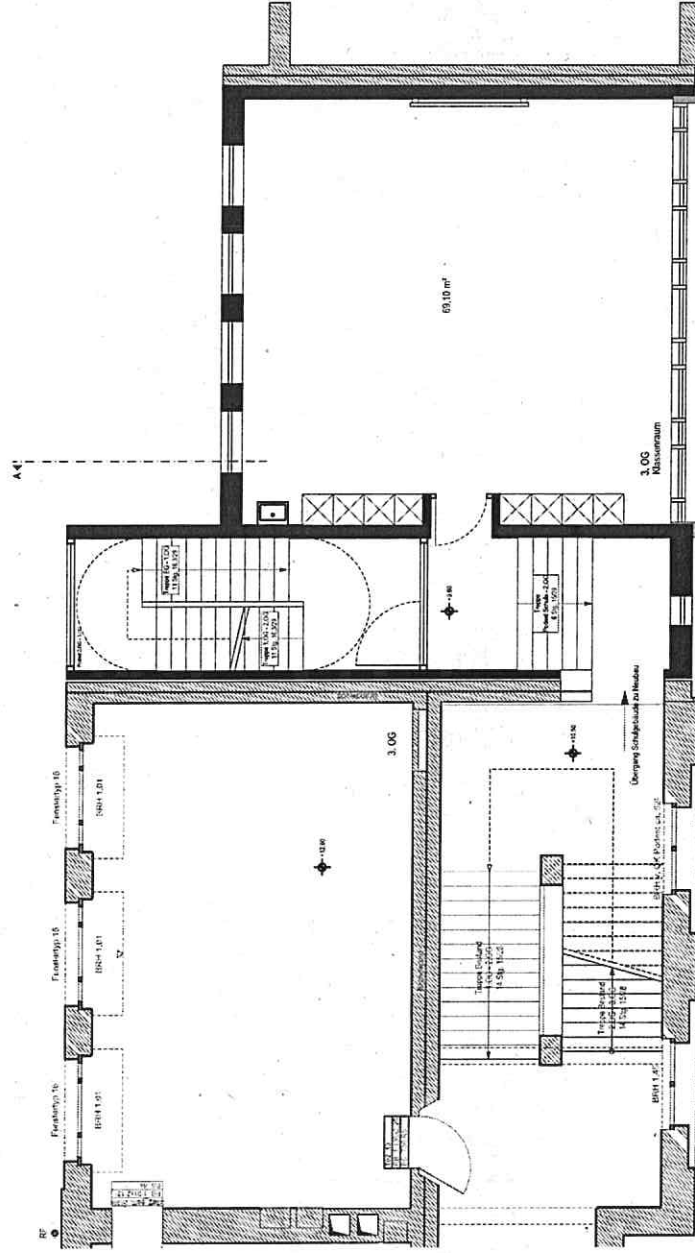


Vorentwurf
Blattgröße
06.02.2018
420 x 297

SCHOEPS & SCHLÜTER
Architekten GmbH

Tel +49(0)251 289 23 53-0 Fax +49(0)251 289 23 53-53
Mail info@schoeps-schluer.de 3w www.schoeps-schluer.de

3.OG
1:100

Overbeckstraße_ Neubau

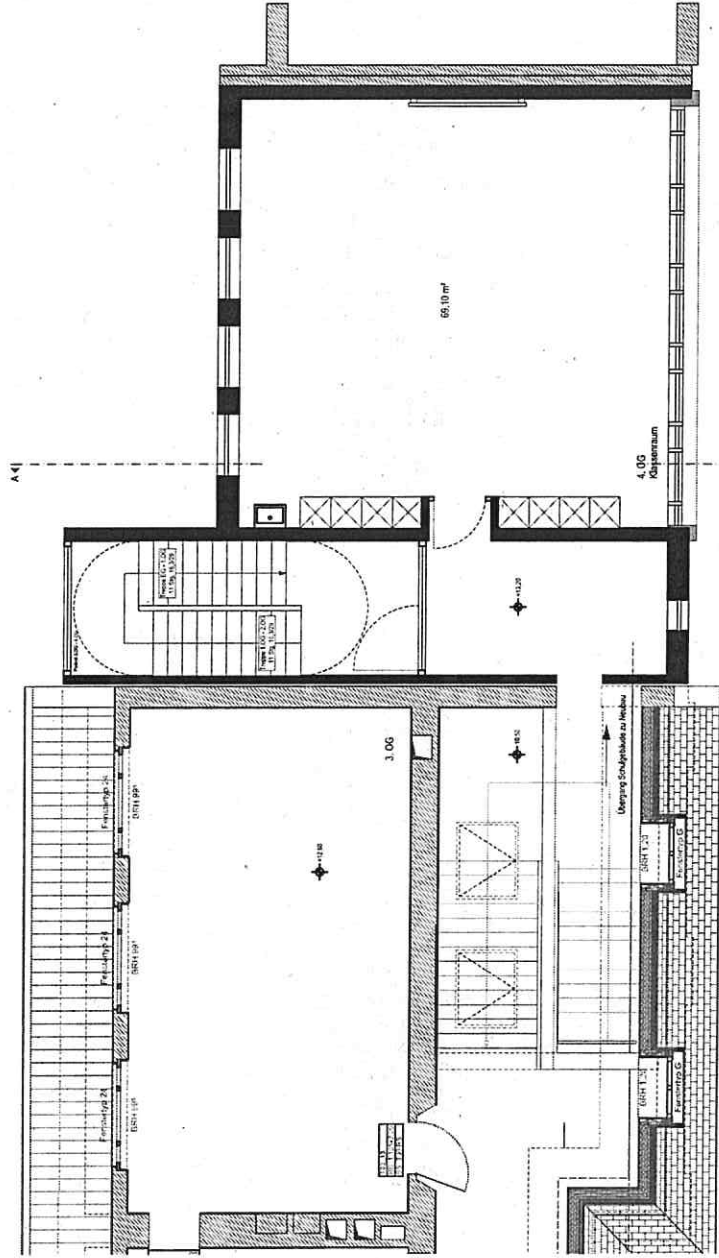


Vorentwurf
Blattgröße
06.02.2018
420 x 297

SCHOEPS & SCHLÜTER
Architekten GmbH

Tel +49(0)251 289 23 53-0 Fax +49(0)251 289 23 53-53
Mail info@schoeps-schluer.de 3w www.schoeps-schluer.de

4. OG
1:100

Overbeckstraße_ Neubau

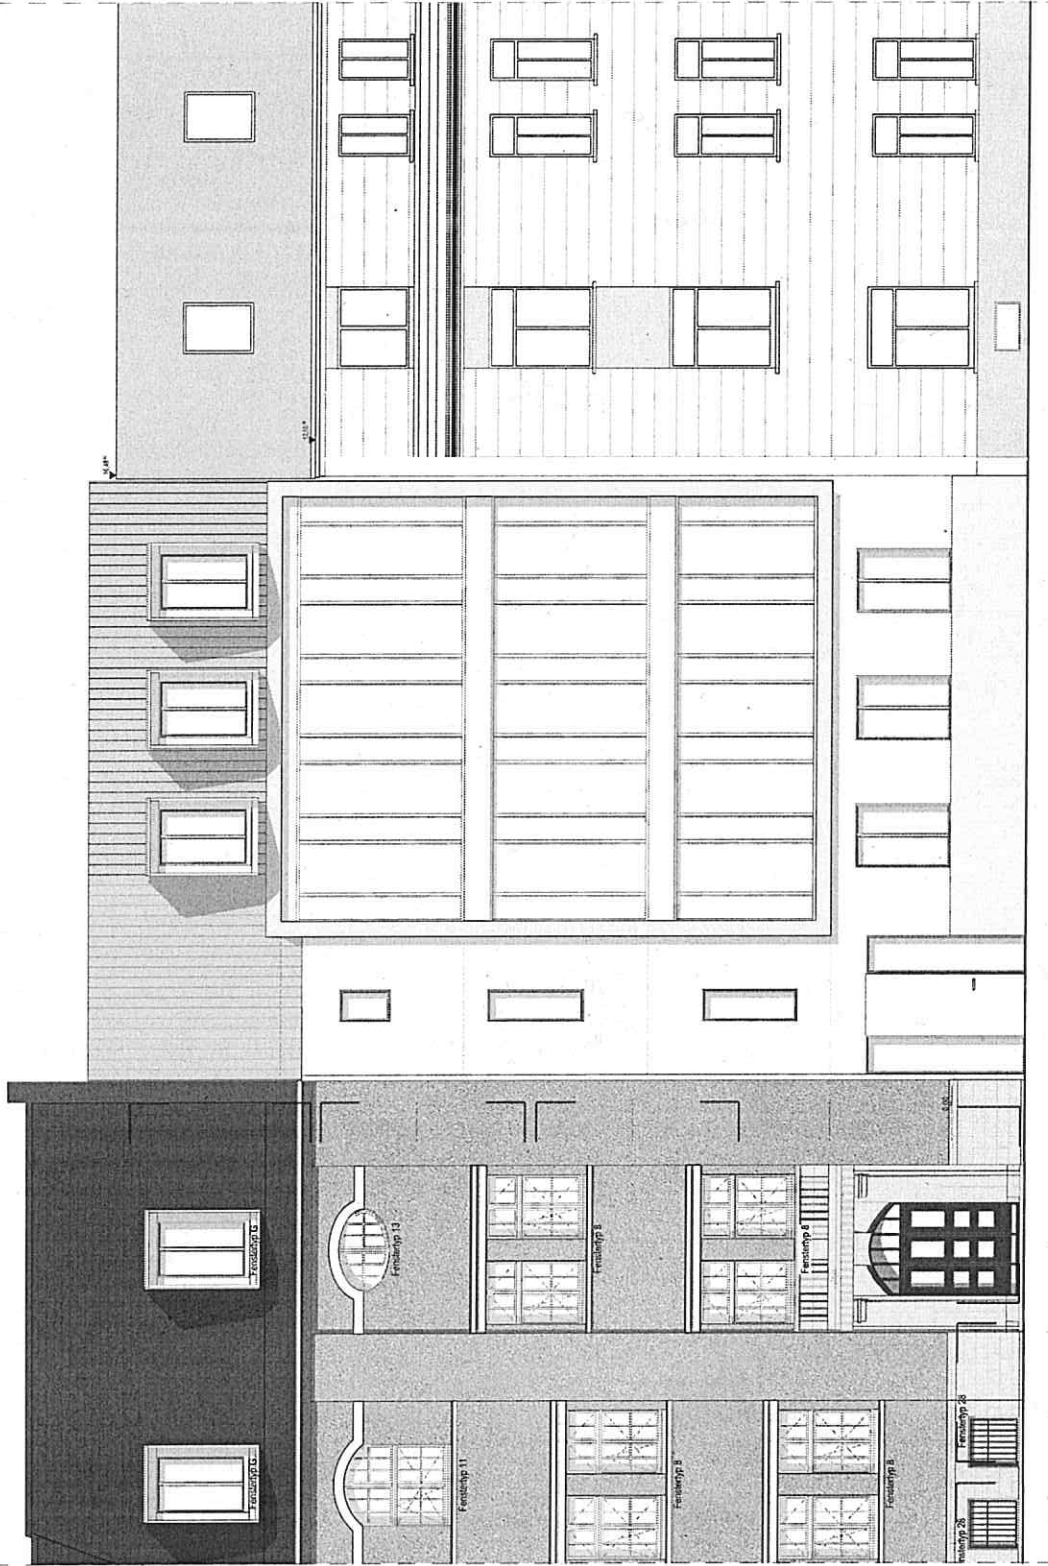

Vorentwurf
Blattgröße
06.02.2018
420 x 297

SCHOEPS & SCHLÜTER

Architekten GmbH

Tel +49(0)251 289 23 53-0 Fax +49(0)251 289 23 53-53
Mail info@schoeps-schlueter.de 3w www.schoeps-schlueter.de

Ansicht Ost
1:100