


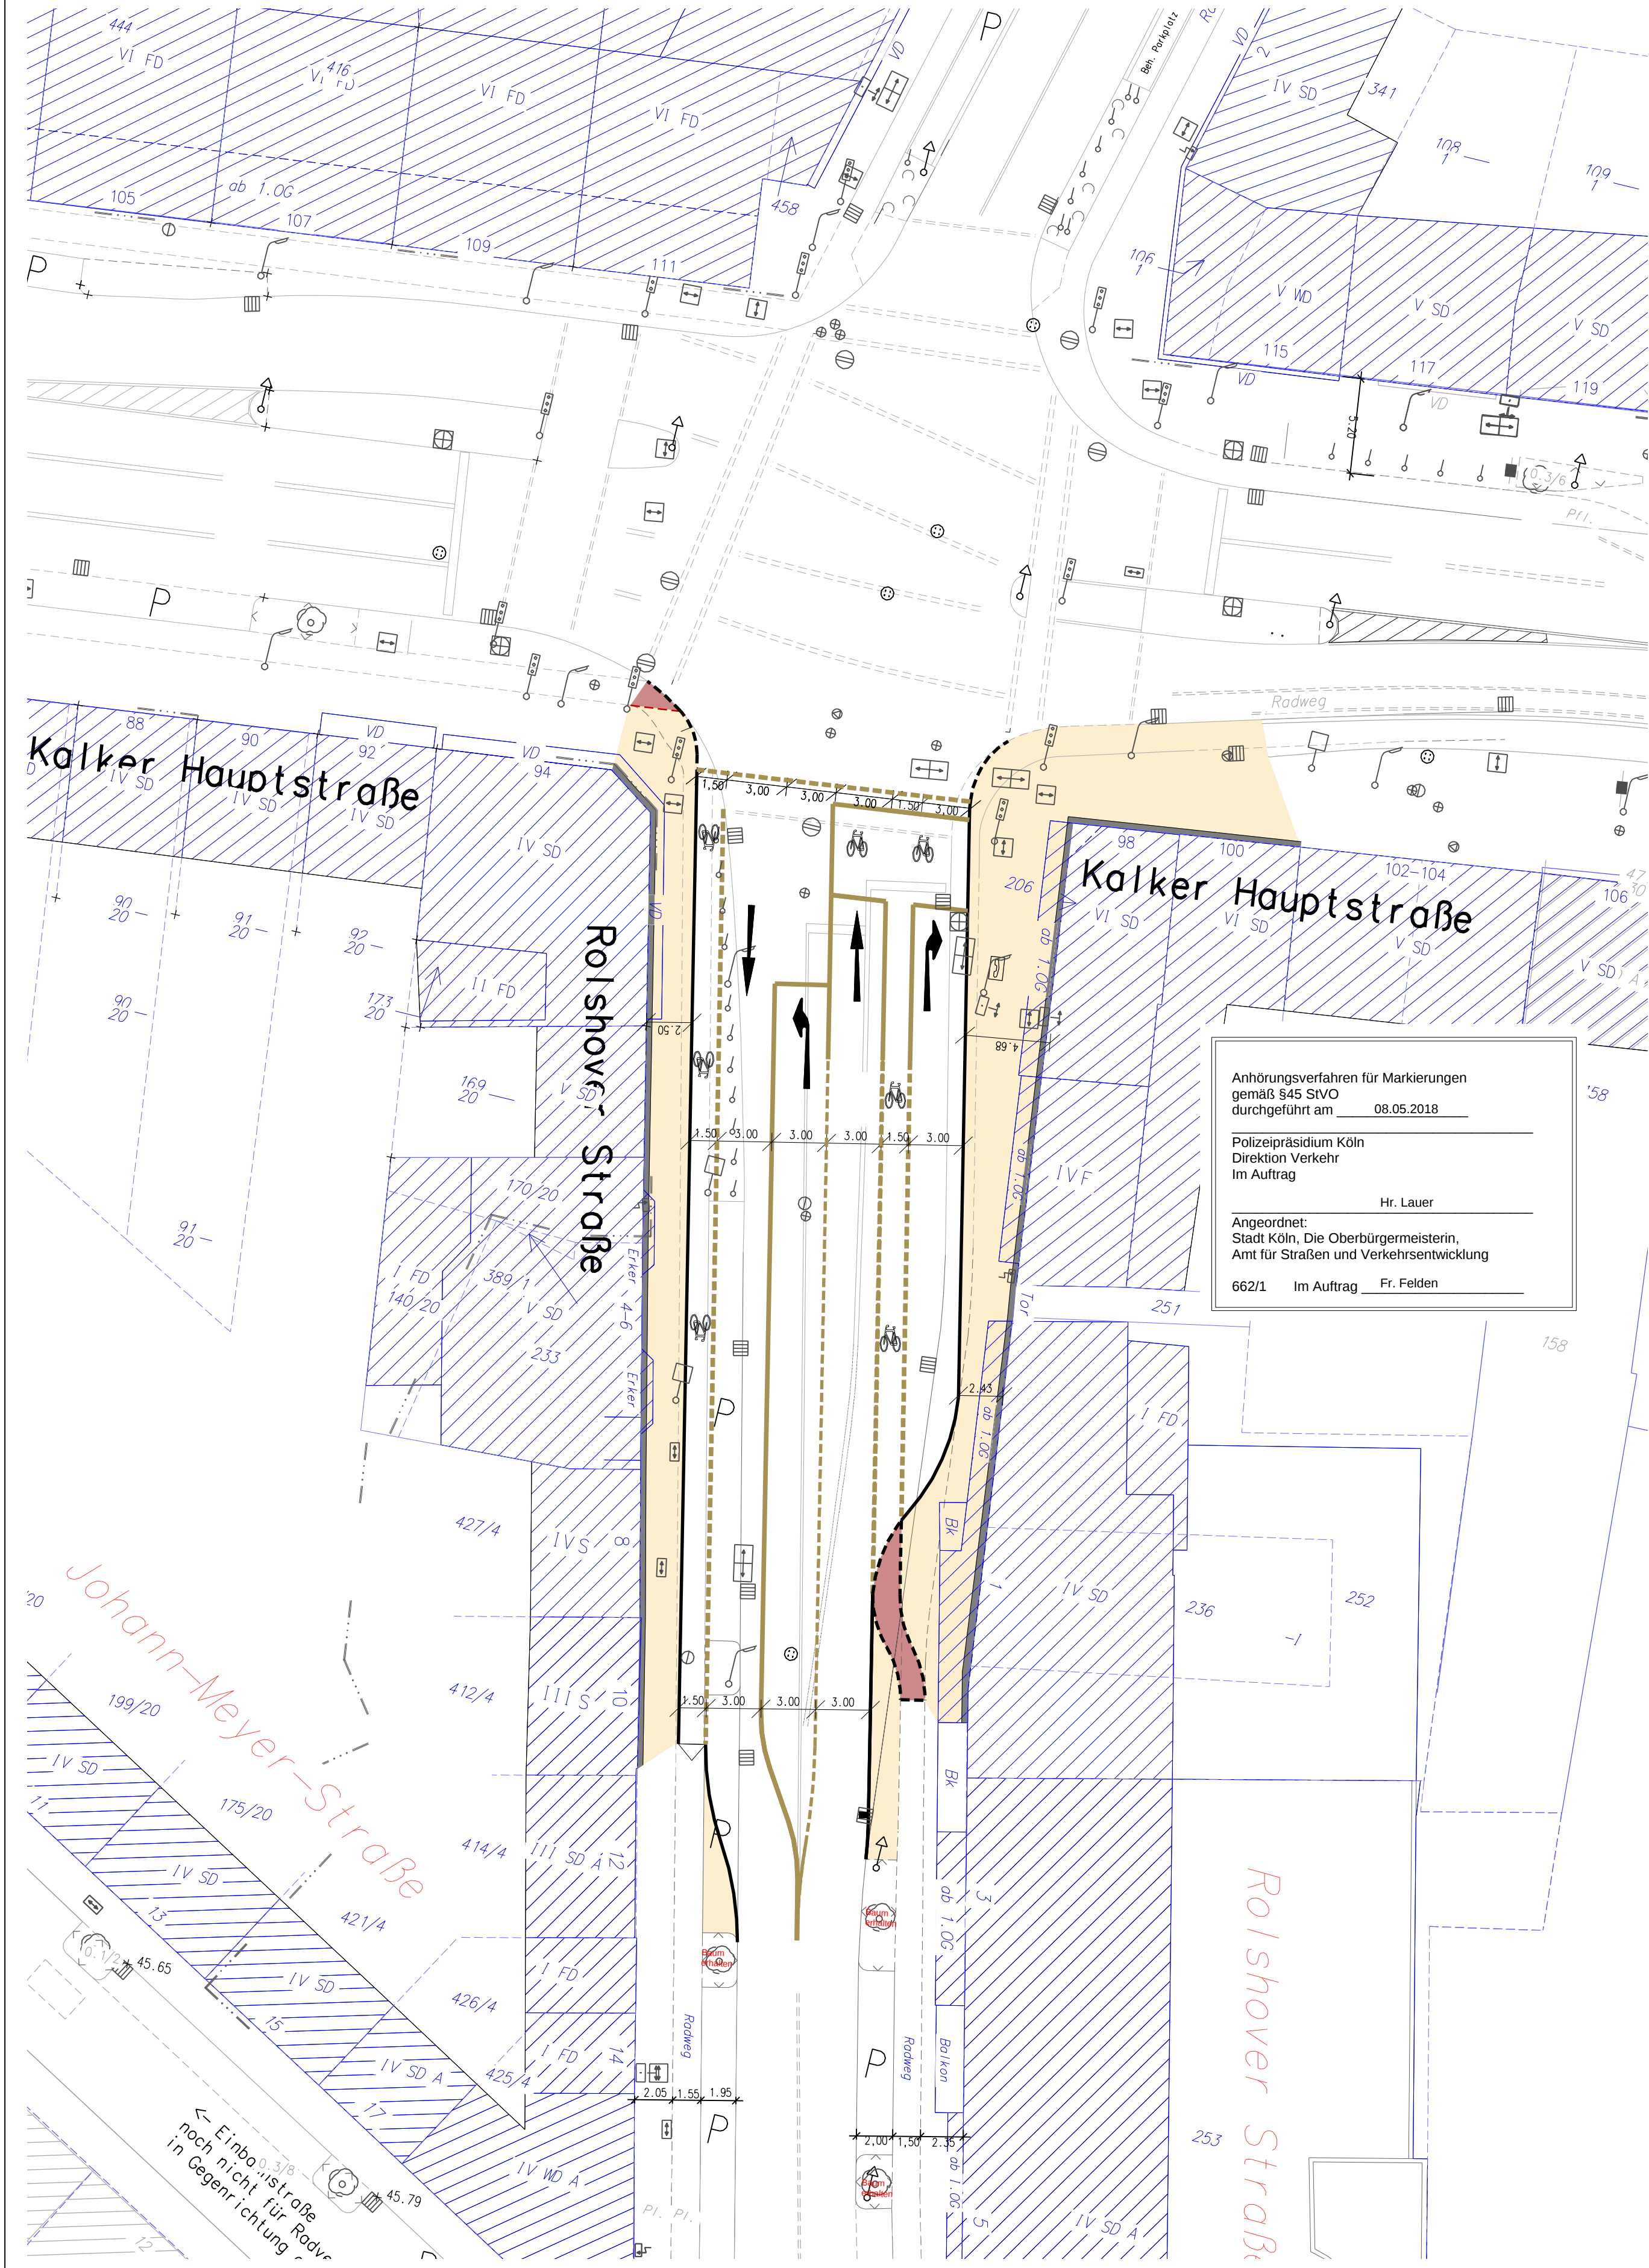

Anhörungsverfahren für Markierungen
gemäß §45 StVO
durchgeführt am 08.05.2018

Polizeipräsidium Köln
Direktion Verkehr
Im Auftrag

Hr. Lauer

Angeordnet:
Stadt Köln, Die Oberbürgermeisterin,
Amt für Straßen und Verkehrsentwicklung

662/1 Im Auftrag Fr. Felden

Legende

Bestand			
	Baum		Rückbau vorhandener Anlagen
	Verkehrs- und Hinweisschilder		Bestandshöhe
	Werbeanlagen/ Anschlagssäule		Telefonzelle
	Beleuchtungsanlagen		Sinkkasten Einlauf
	Poller, Mast, Fahnenstange		Schächte
	Lichtsignalanlage		Kanaldeckel
	Gebäude		Entlüftungsdeckel
	Fahrgastunterstand		Grünland
	Gasschieber		Wasserschieber, Hydrant
	Abfallbehälter, Briefkasten		Parkautomat
	Findling		
	Hochbord/ Tiefbord		Schmalstrich-Markierungen
	Rundbord/ Materialwechsel		Breitstrich-Markierungen
			Katastergrenzen
			Zaun


	Straßenbegrenzungslinie gem. B-Plan		Hochbord 12/15/25		Materialwechsel
	Grundstücksgrenze privat/ öffentlich		Rundbord 15/22		Schmalstrich-Markierungen
	Zaun		Tiefbord 8/20		Breitstrich-Markierungen
	Achse		Winkelstein 30/22/8		Basamentstein 16/16/14
			Flachbord 10/20/25		

	Asphalt		Betonsteinpflaster 20/10 allgraphit oder gleichwertig		Gem. Geh- und Radweg Betonsteinpflaster 30/30 allgraphit oder gleichwertig
	Gussasphalt		Betonsteinpflaster 20/10 anthrazit		beulicher Radweg Betonsteinpflaster 30/15 rot
	Betonsteinplatten 30/30 allgraphit oder gleichwertig		Gehwegüberfahrt Betonsteinpflaster 20/10 allgraphit oder gleichwertig		Rotmarkierung auf der Fahrbahn Radfahrspur
	Betonsteinplatten 40/40 grau		Betonsteinpflaster 30/15 allgraphit oder gleichwertig		Grünfläche/ Baumbeet

Planung

Dienststelle	Art der Abstimmung	Unterschrift	Datum
661/5	Radverkehrsführung	gez. Hr. Foelske	04.07.17
663/21	Mitzeichnung Vorentwurf	gez. Hr. Piszczek	05.07.17

Pos.	Änderungen	Bearb.	Gez.	Gepr.	Geneh.	Datum
A	Anpassung Bordstein an Multifunktionsflächen	KÜ				19.10.2017
B	Anpassung Radausschluss Rolshover Straße Ri. Norden	KÜ				19.10.2017
C	Anpassung Material Kreuzungsbereich Sieversstraße	KÜ				27.10.2017
D						

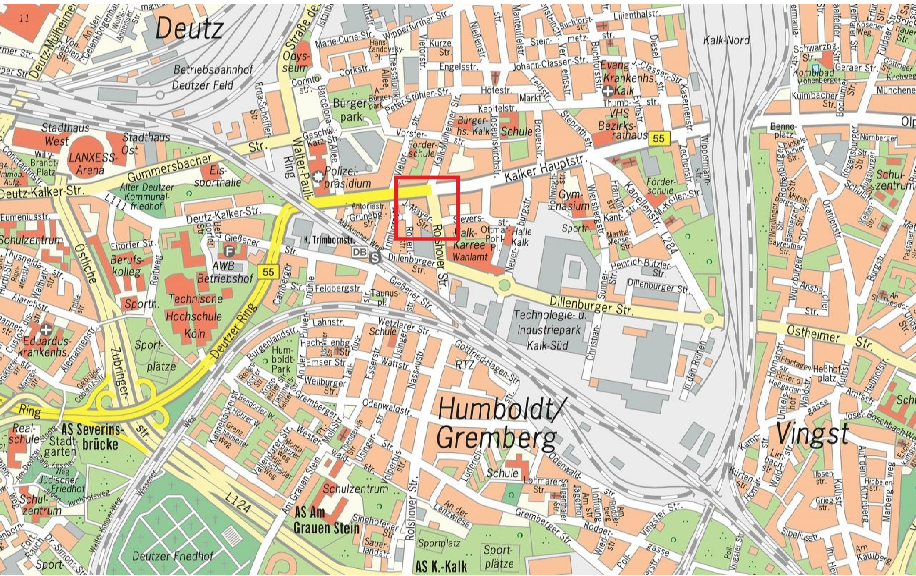

Bezirk/Stadtteil		Planart	
8/Kalk		Lageplan	
Straßenname/Massnahme		Bearbeitet/Datum	
Rolshoverstraße / Kalker Hauptstraße		13.07.2017	
Umgestaltung der Kreuzung		Gezeichnet/Datum	
		13.07.2017	
		Massstab	
		1: 250	
Datum	Plannummer	EDV-Projekt/Dateiname	
13.07.2017	02696 Kalk	8-Rolshover Straße	
Amtsleiter (66)	Abteilungsleiterin (661)	Gruppenleiterin (661/4)	Bezirksingenieur/-in (661/4)
gez. Harzendorf 12.10.2017	gez. Stolte-Neuman 12.10.2017	gez. Scheper 12.10.2017	gez. Kühns 12.10.2017