Anlage 1

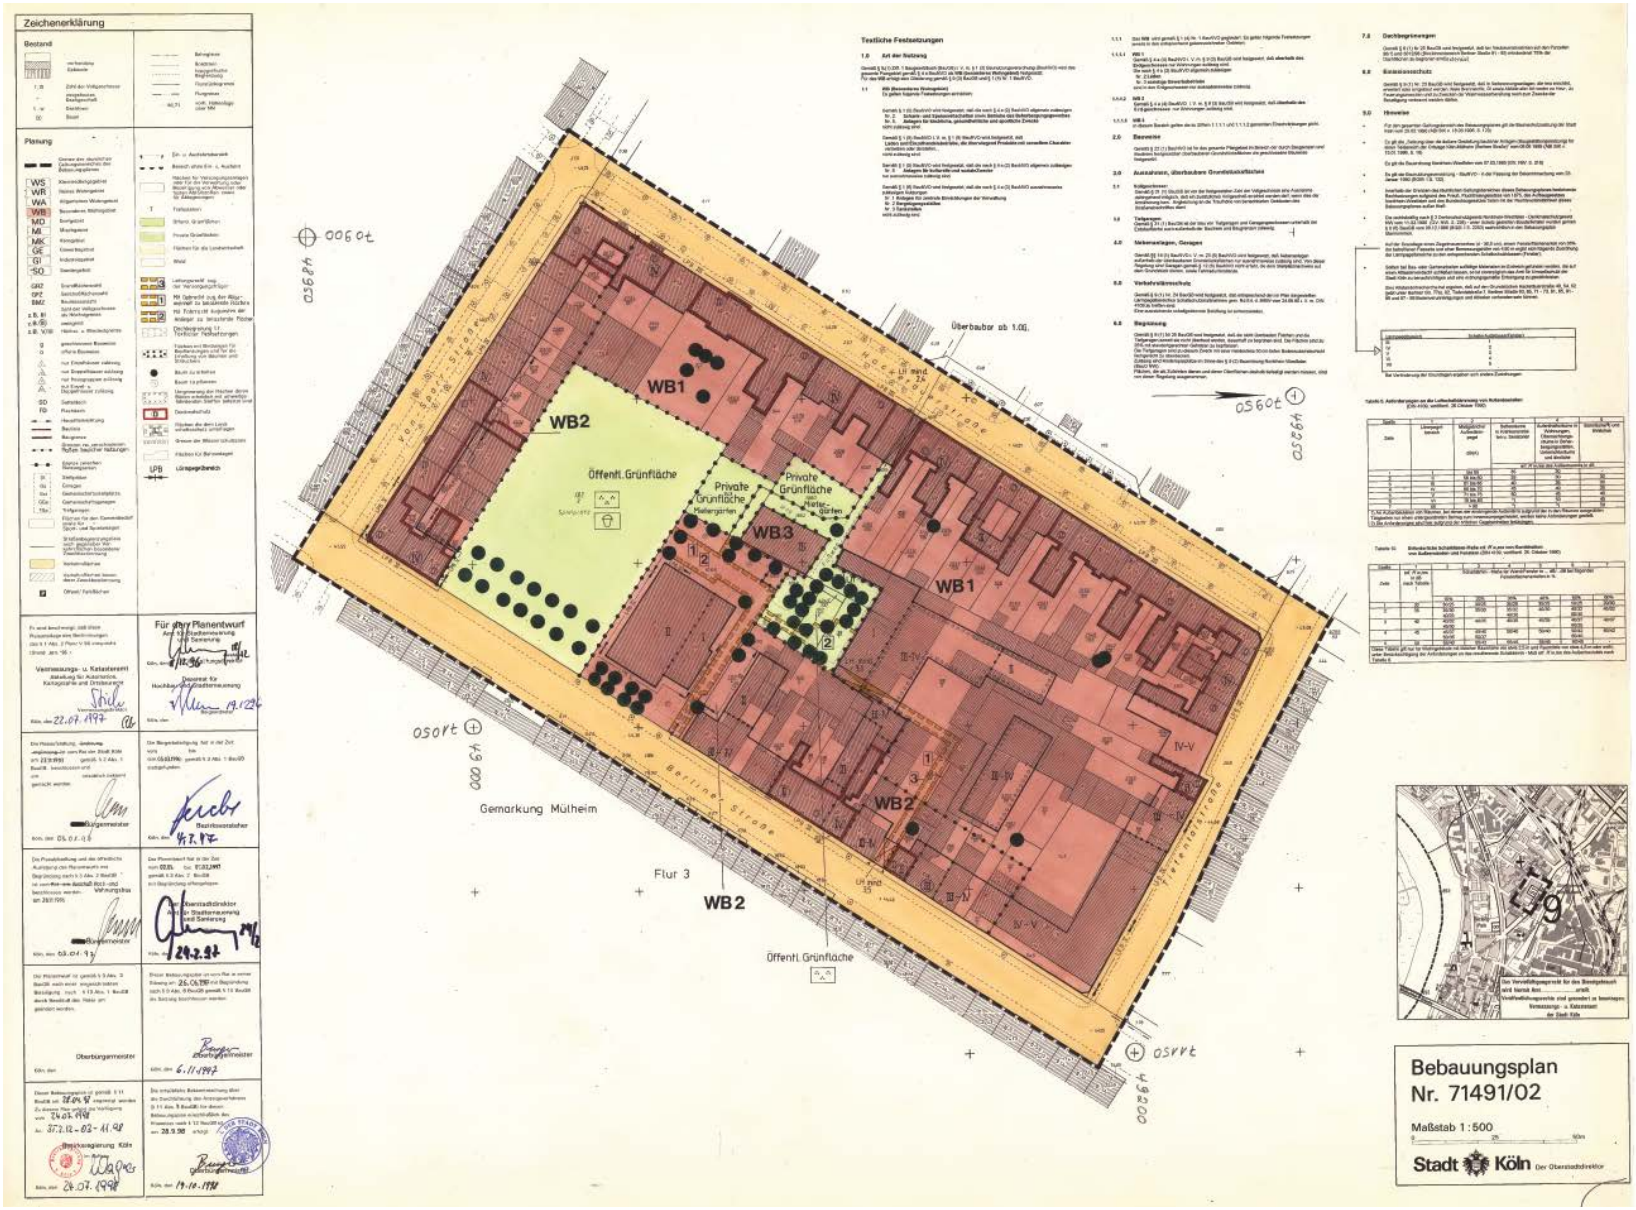

Bebauungsplan Nr. 71491/02 – Arbeitstitel: Sanierung Mülheim-Nord, Block 18