


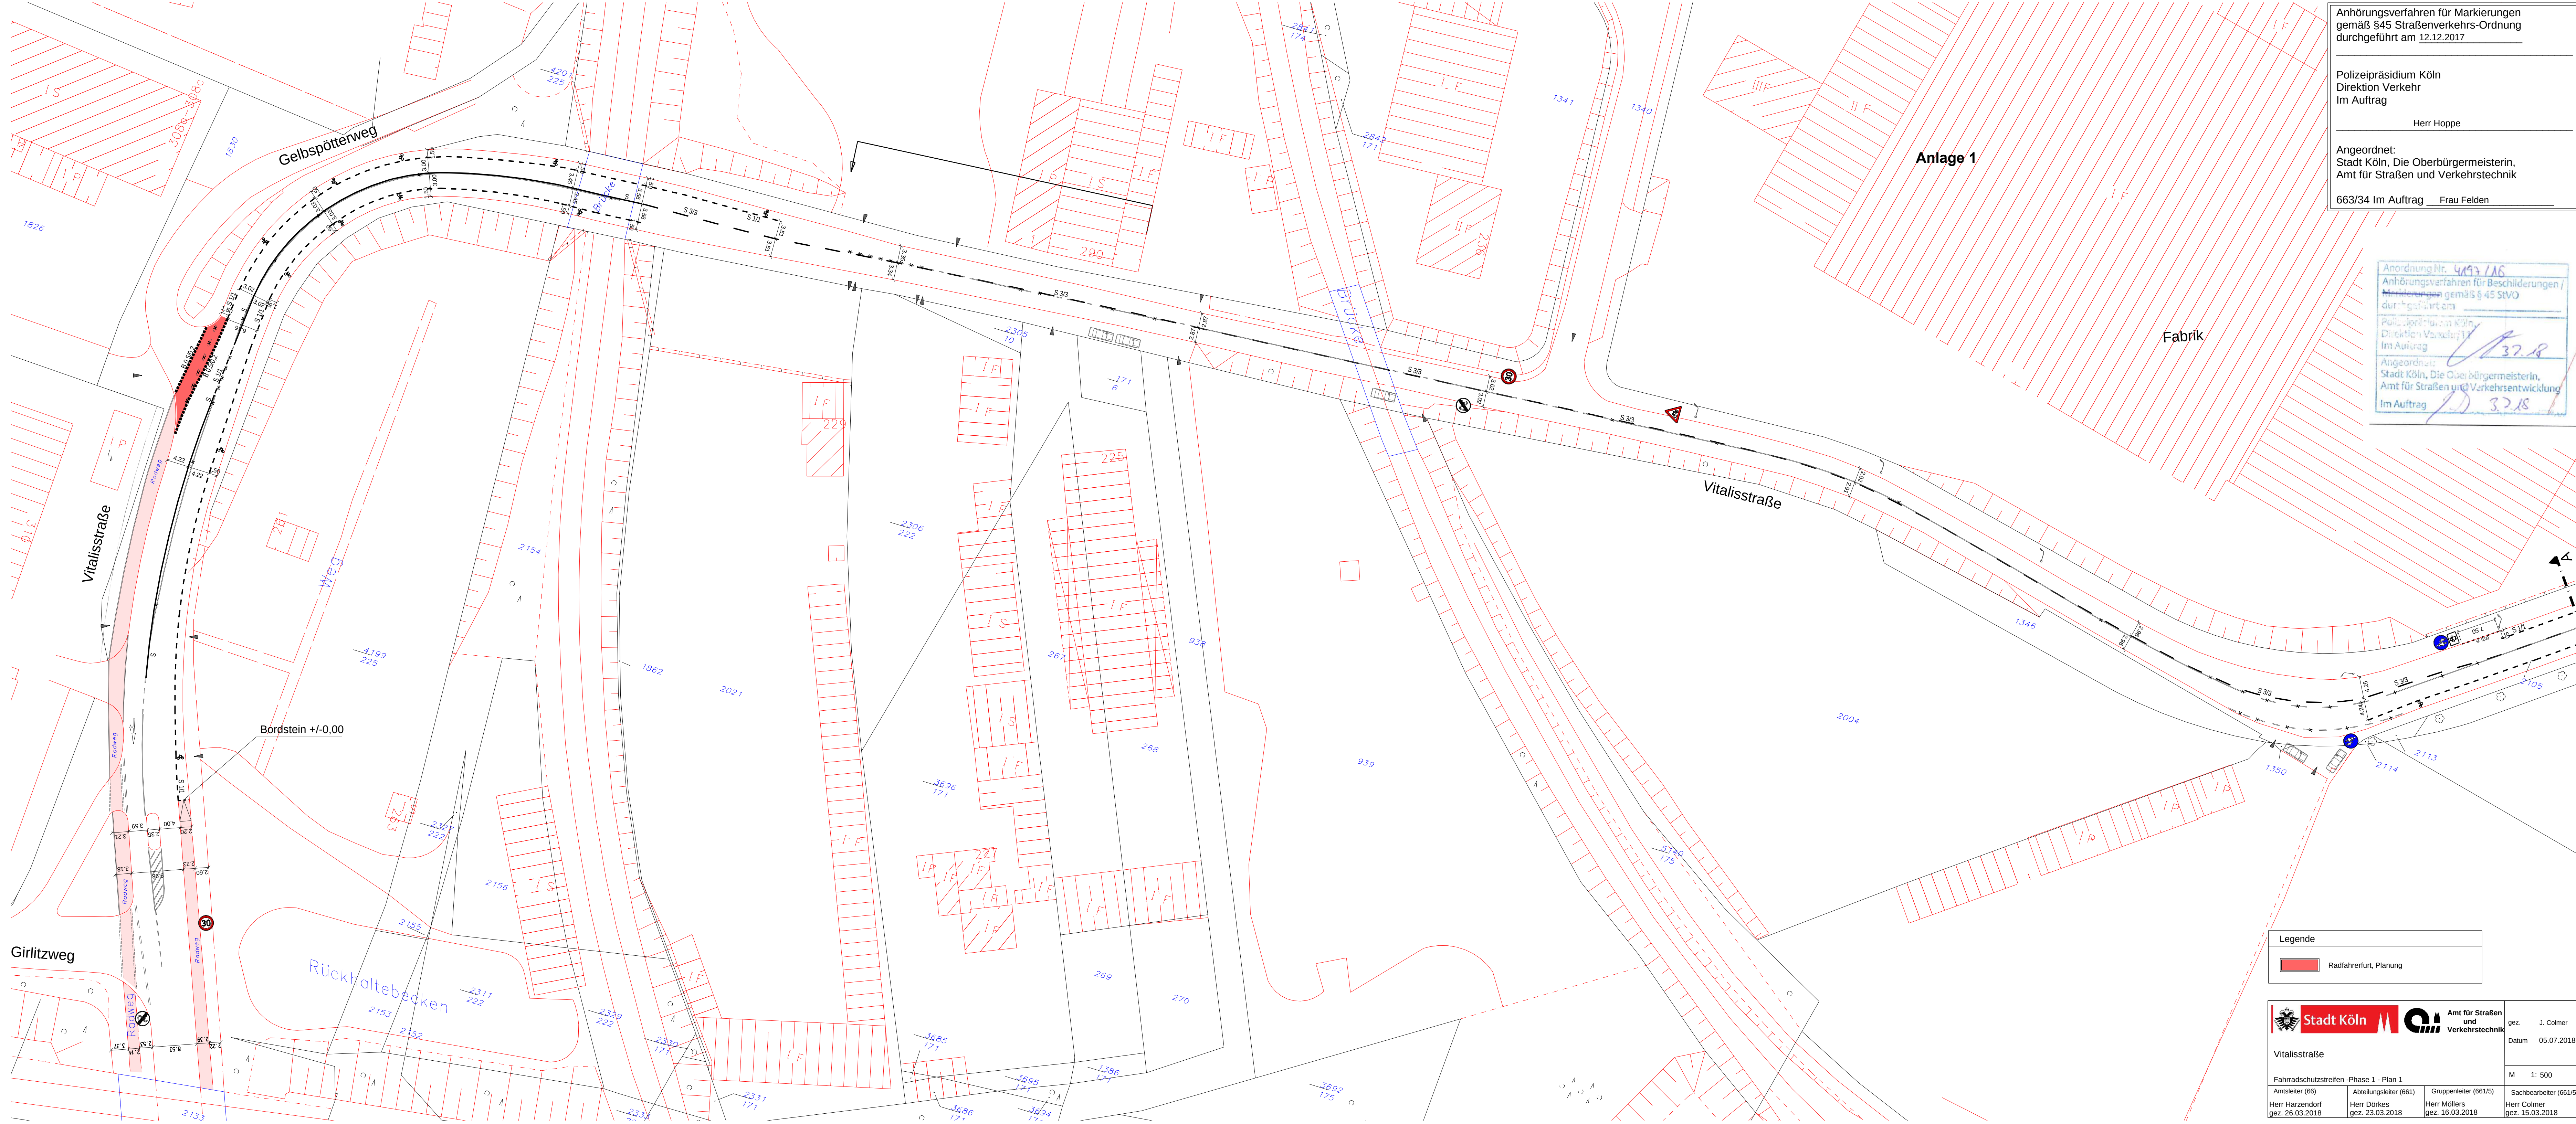

Anhörungsverfahren für Markierungen
gemäß §45 Straßenverkehrs-Ordnung
durchgeführt am 12.12.2017

Polizeipräsidium Köln
Direktion Verkehr
Im Auftrag

Herr Hoppe

Angeordnet:
Stadt Köln, Die Oberbürgermeisterin,
Amt für Straßen und Verkehrstechnik

663/34 Im Auftrag Frau Felden

Anordnung Nr. 4493 / 16
Anhörungsverfahren für Beschilderungen /
Markierungen gemäß § 45 StVO
durchgeführt am
Polizeipräsidium Köln
Direktion Verkehr
Im Auftrag 32.8
Angeordnet:
Stadt Köln, Die Oberbürgermeisterin,
Amt für Straßen und Verkehrstechnik
Im Auftrag 32.8

Legende

Radfahrerfurt, Planung

 Stadt Köln		 Amt für Straßen und Verkehrstechnik		gez. J. Colmer
Vitalisstraße				Datum 05.07.2018
Fahrradschutzstreifen -Phase 1 - Plan 1				M 1: 500
Amtsleiter (66) Herr Harzendorf gez. 26.03.2018	Abteilungsleiter (661) Herr Dörkes gez. 23.03.2018	Gruppenleiter (661/5) Herr Möllers gez. 16.03.2018	Sachbearbeiter (661/5) Herr Colmer gez. 15.03.2018	