Stadt Köln

Stadtplanungsamt

Anlage 7

Vorhabenbezogener Bebauungsplan
Neubau Campus Alte Wagenfabrik in Köln-Ehrenfeld

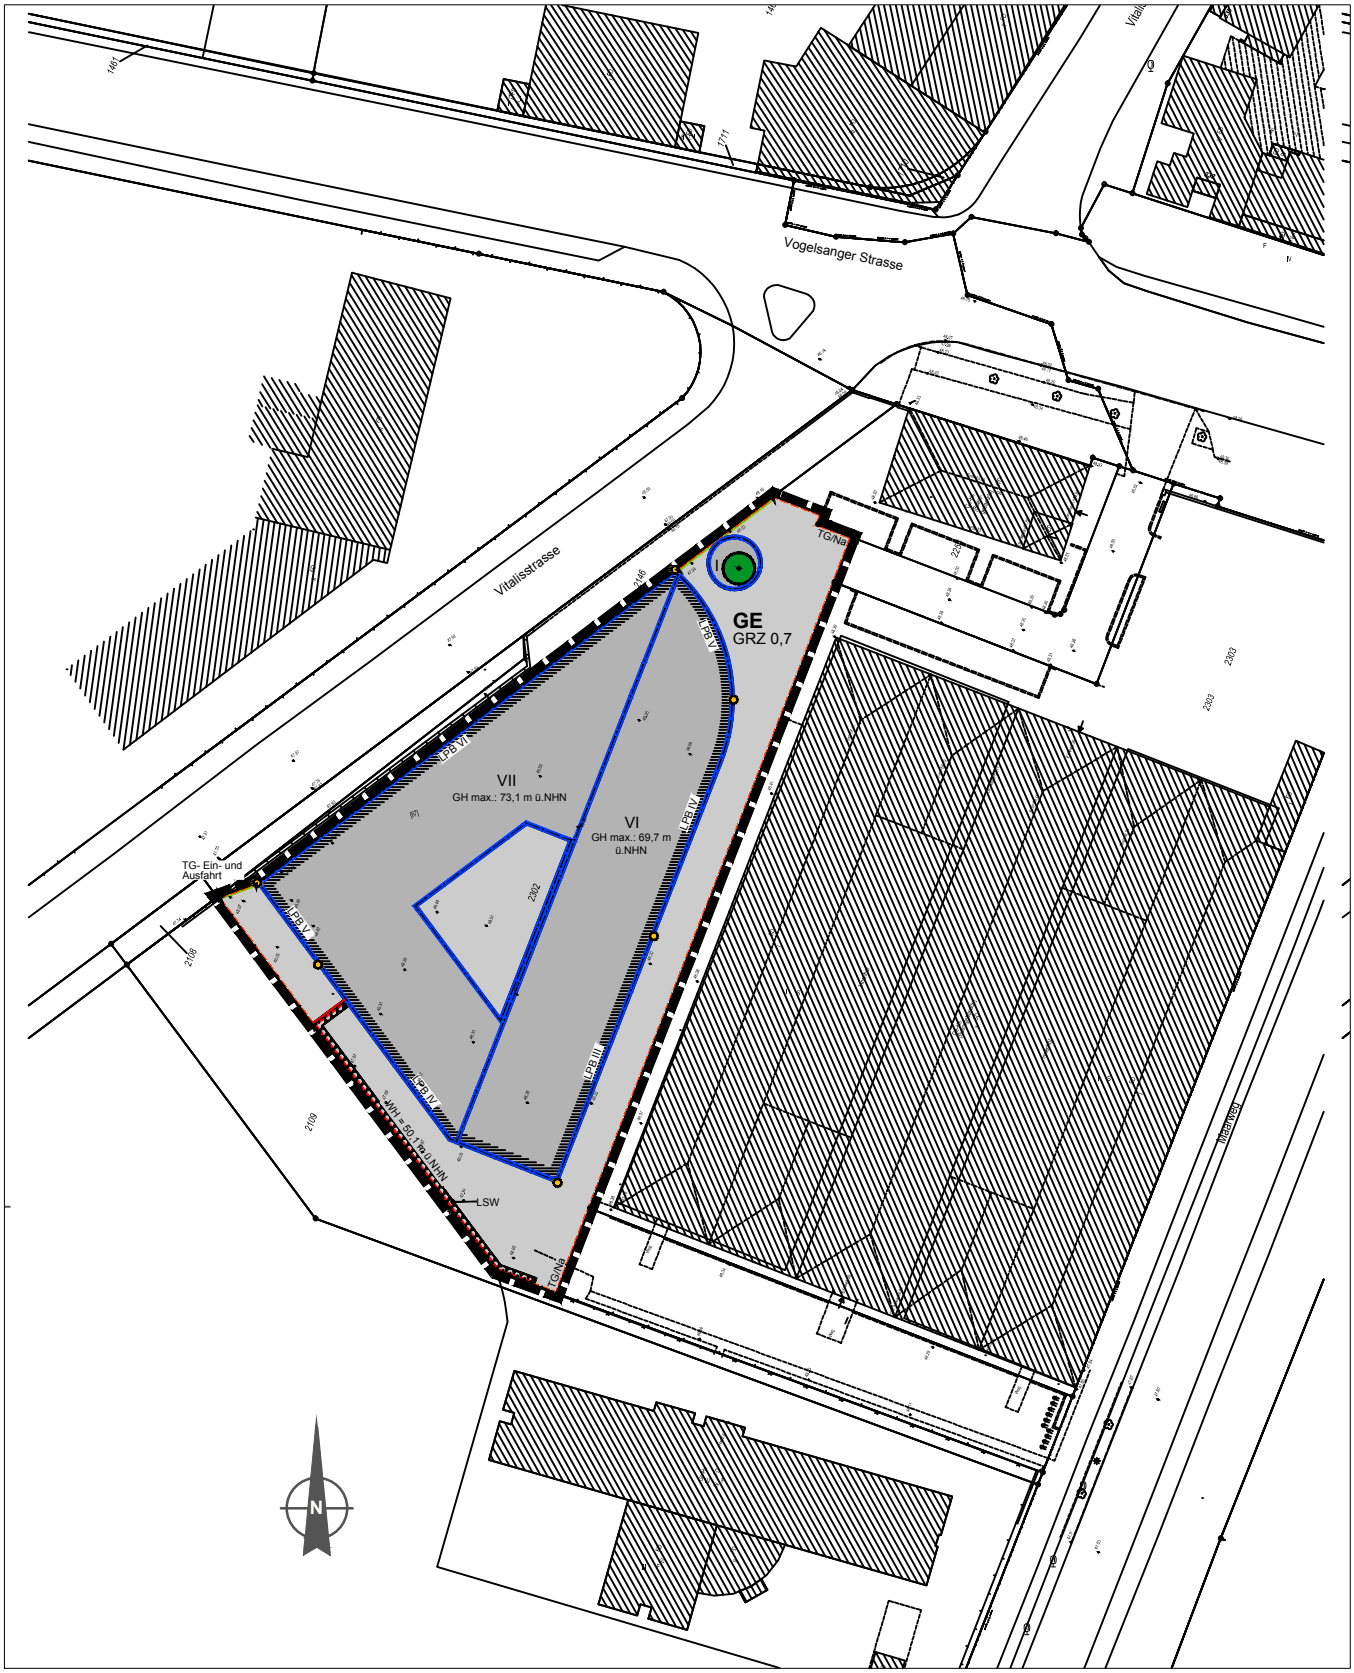

Maßstab 1 : 1 000

Vogelsanger Strasse
Vitalisstrasse
Thielwiese
1461
1711
2146
2108
2109
2302
2303
2303