





AN-N-BT2
Ansicht Nord - Bauteil 2

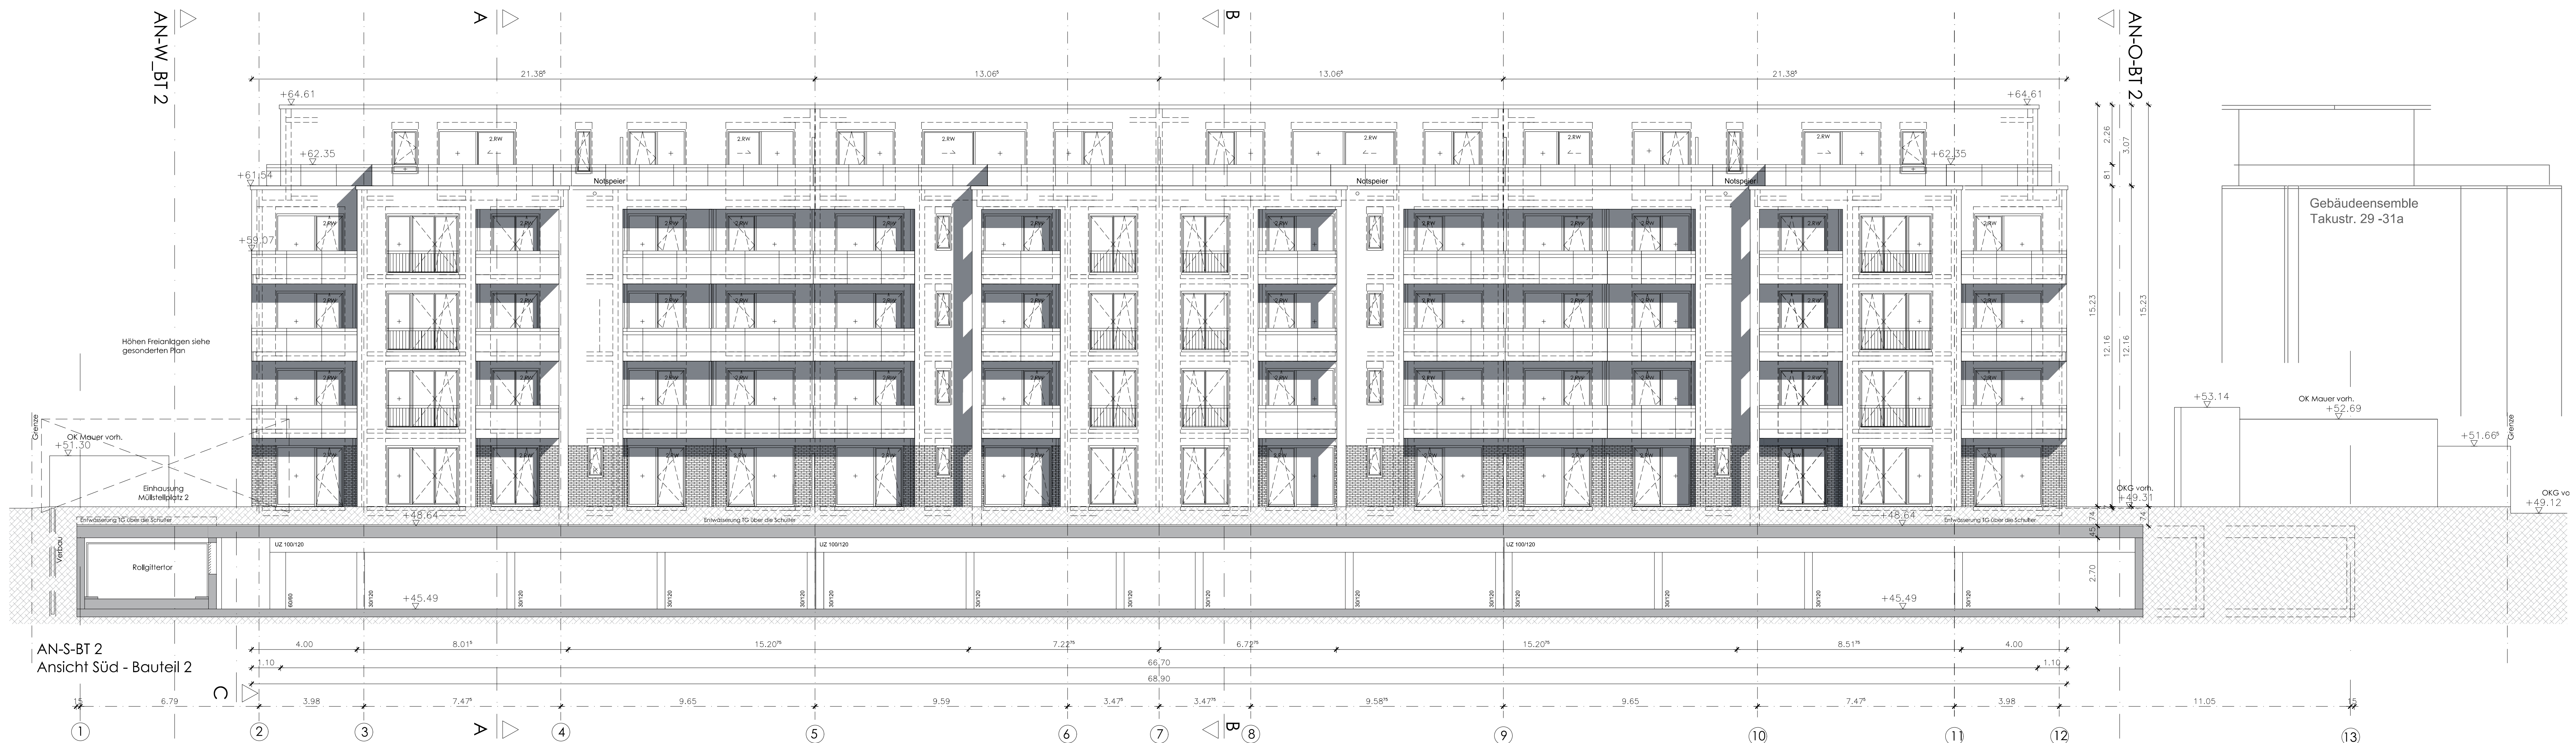

AN-S-BT2
Ansicht Süd - Bauteil 2

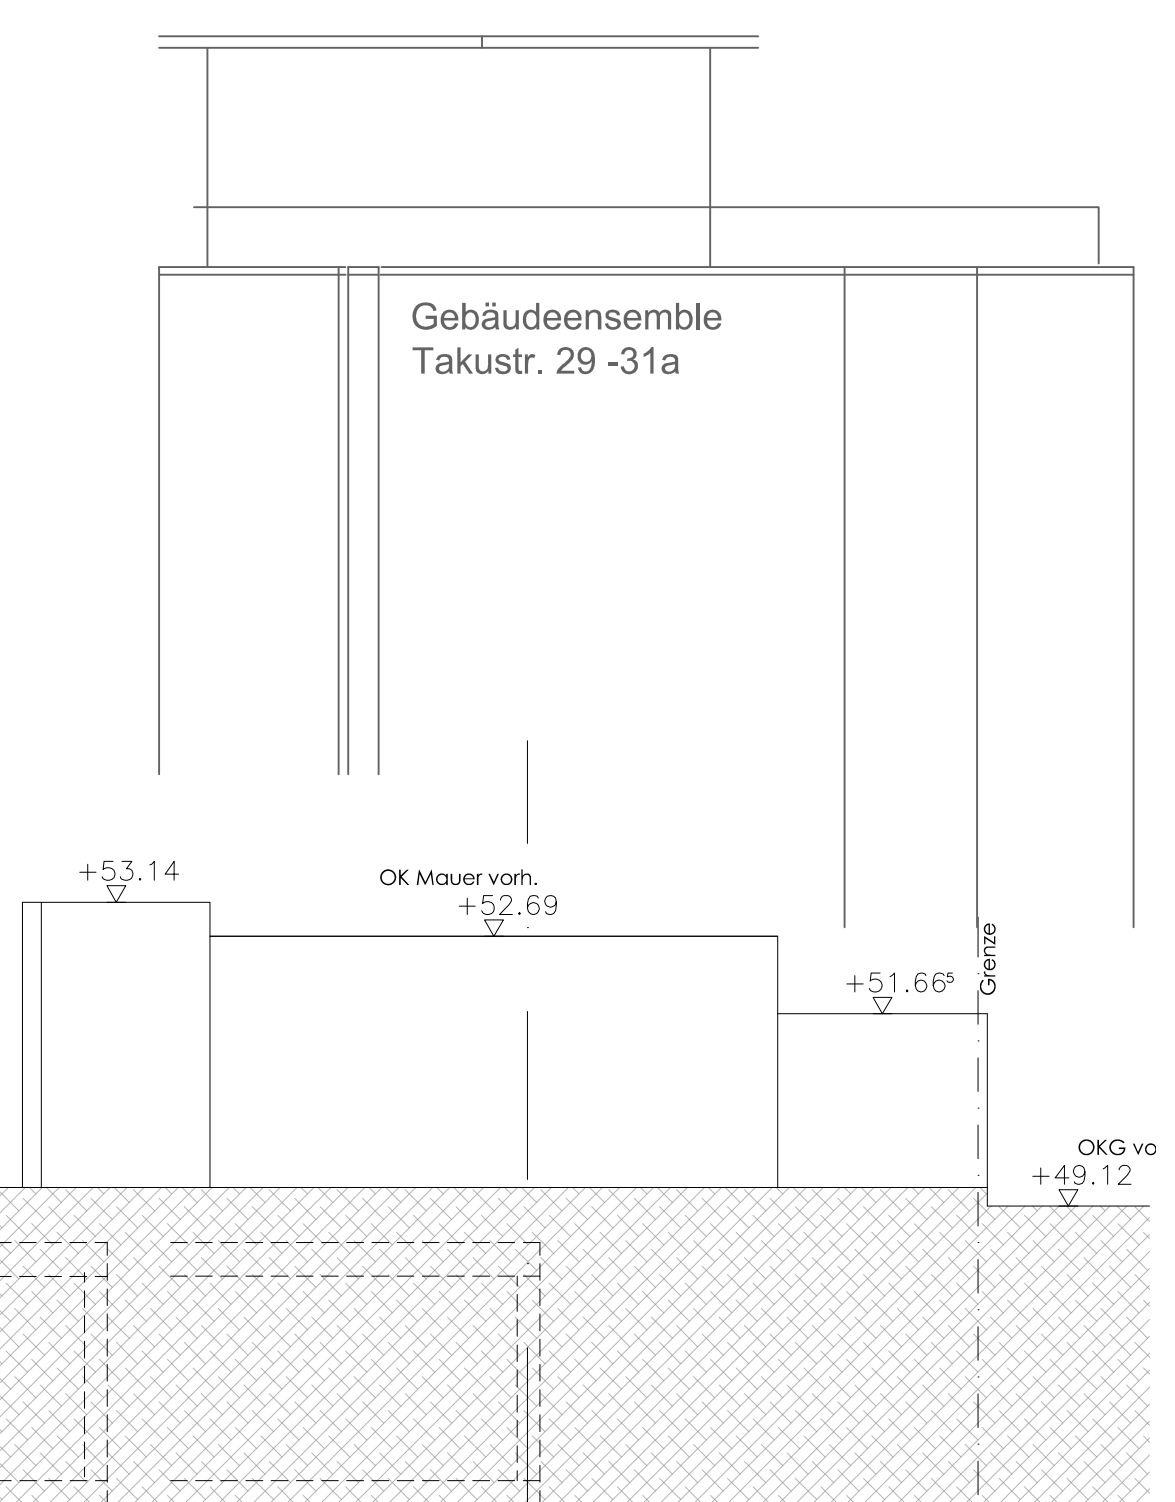

Gebäudeensemble
Takustr. 29-31a