


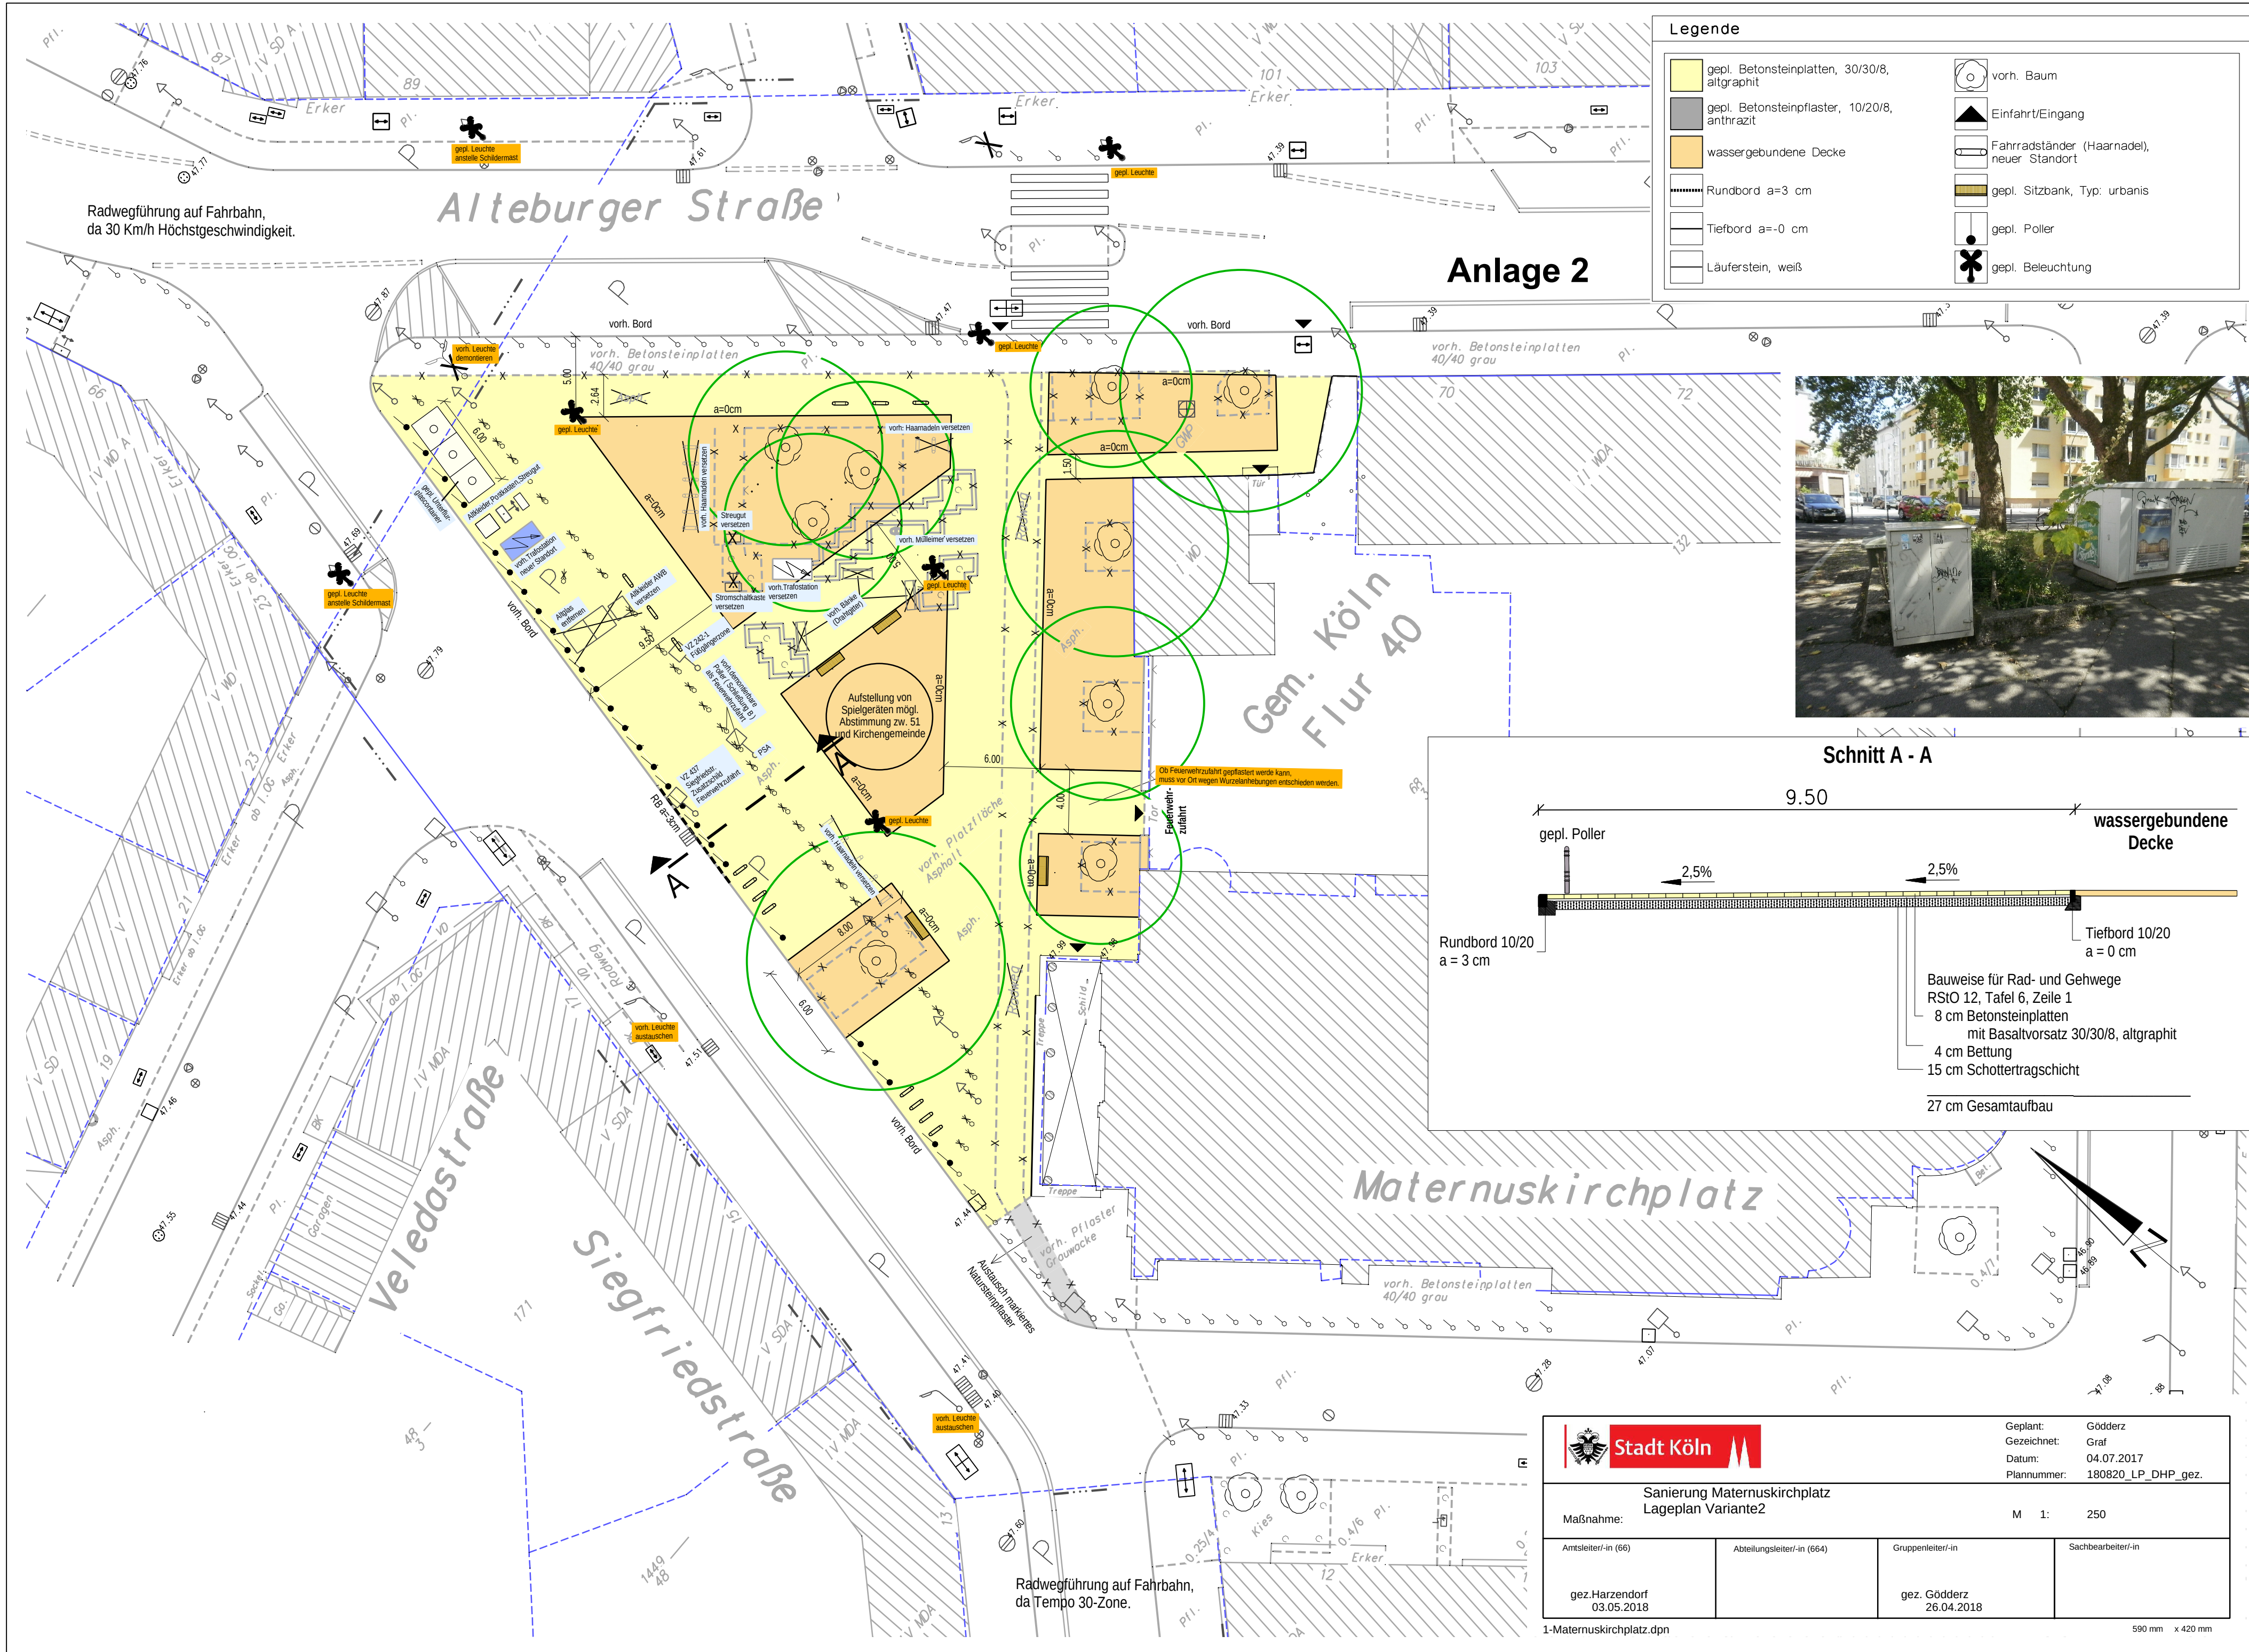

Radwegführung auf Fahrbahn,
da 30 Km/h Höchstgeschwindigkeit.

Radwegführung auf Fahrbahn,
da Tempo 30-Zone.

Legende

gepl. Betonsteinplatten, 30/30/8, altgraphit

gepl. Betonsteinpflaster, 10/20/8, anthrazit

wassergebundene Decke

Rundbord a=3 cm

Tiefbord a=-0 cm

Läuferstein, weiß

vorh. Baum

Einfahrt/Eingang

Fahrradständer (Haarnadel), neuer Standort


gepl. Sitzbank, Typ: urbanis

gepl. Poller

gepl. Beleuchtung



Anlage 2

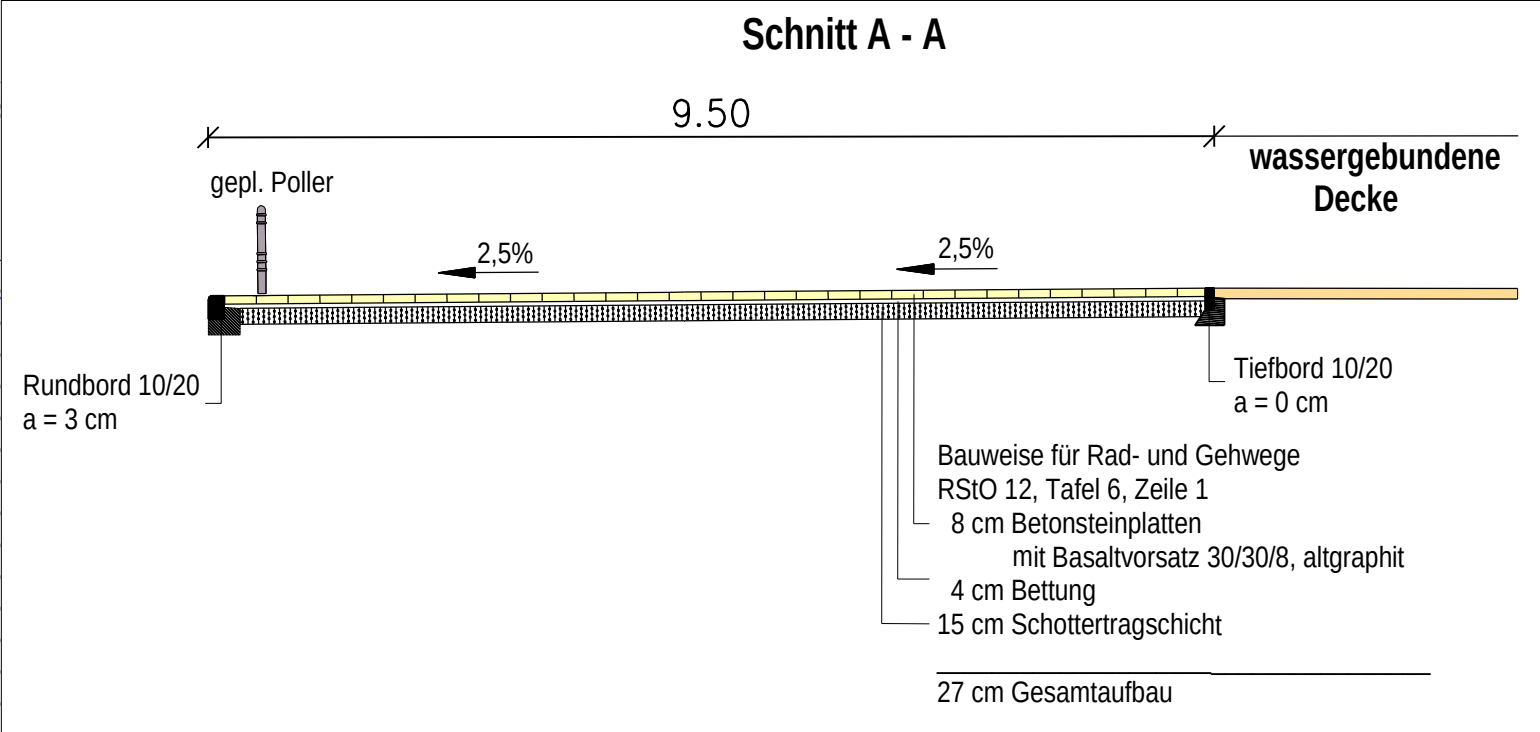

		Geplant: Gödderz Gezeichnet: Graf Datum: 04.07.2017 Plannummer: 180820_LP_DHP_gez.	
Maßnahme: Sanierung Maternuskirchplatz Lageplan Variante2		M 1: 250	
Amtsleiter/-in (66)	Abteilungsleiter/-in (664)	Gruppenleiter/-in	Sachbearbeiter/-in
gez. Harzendorf 03.05.2018		gez. Gödderz 26.04.2018	