Ein neues Kleid für Adelheid Anlage 7
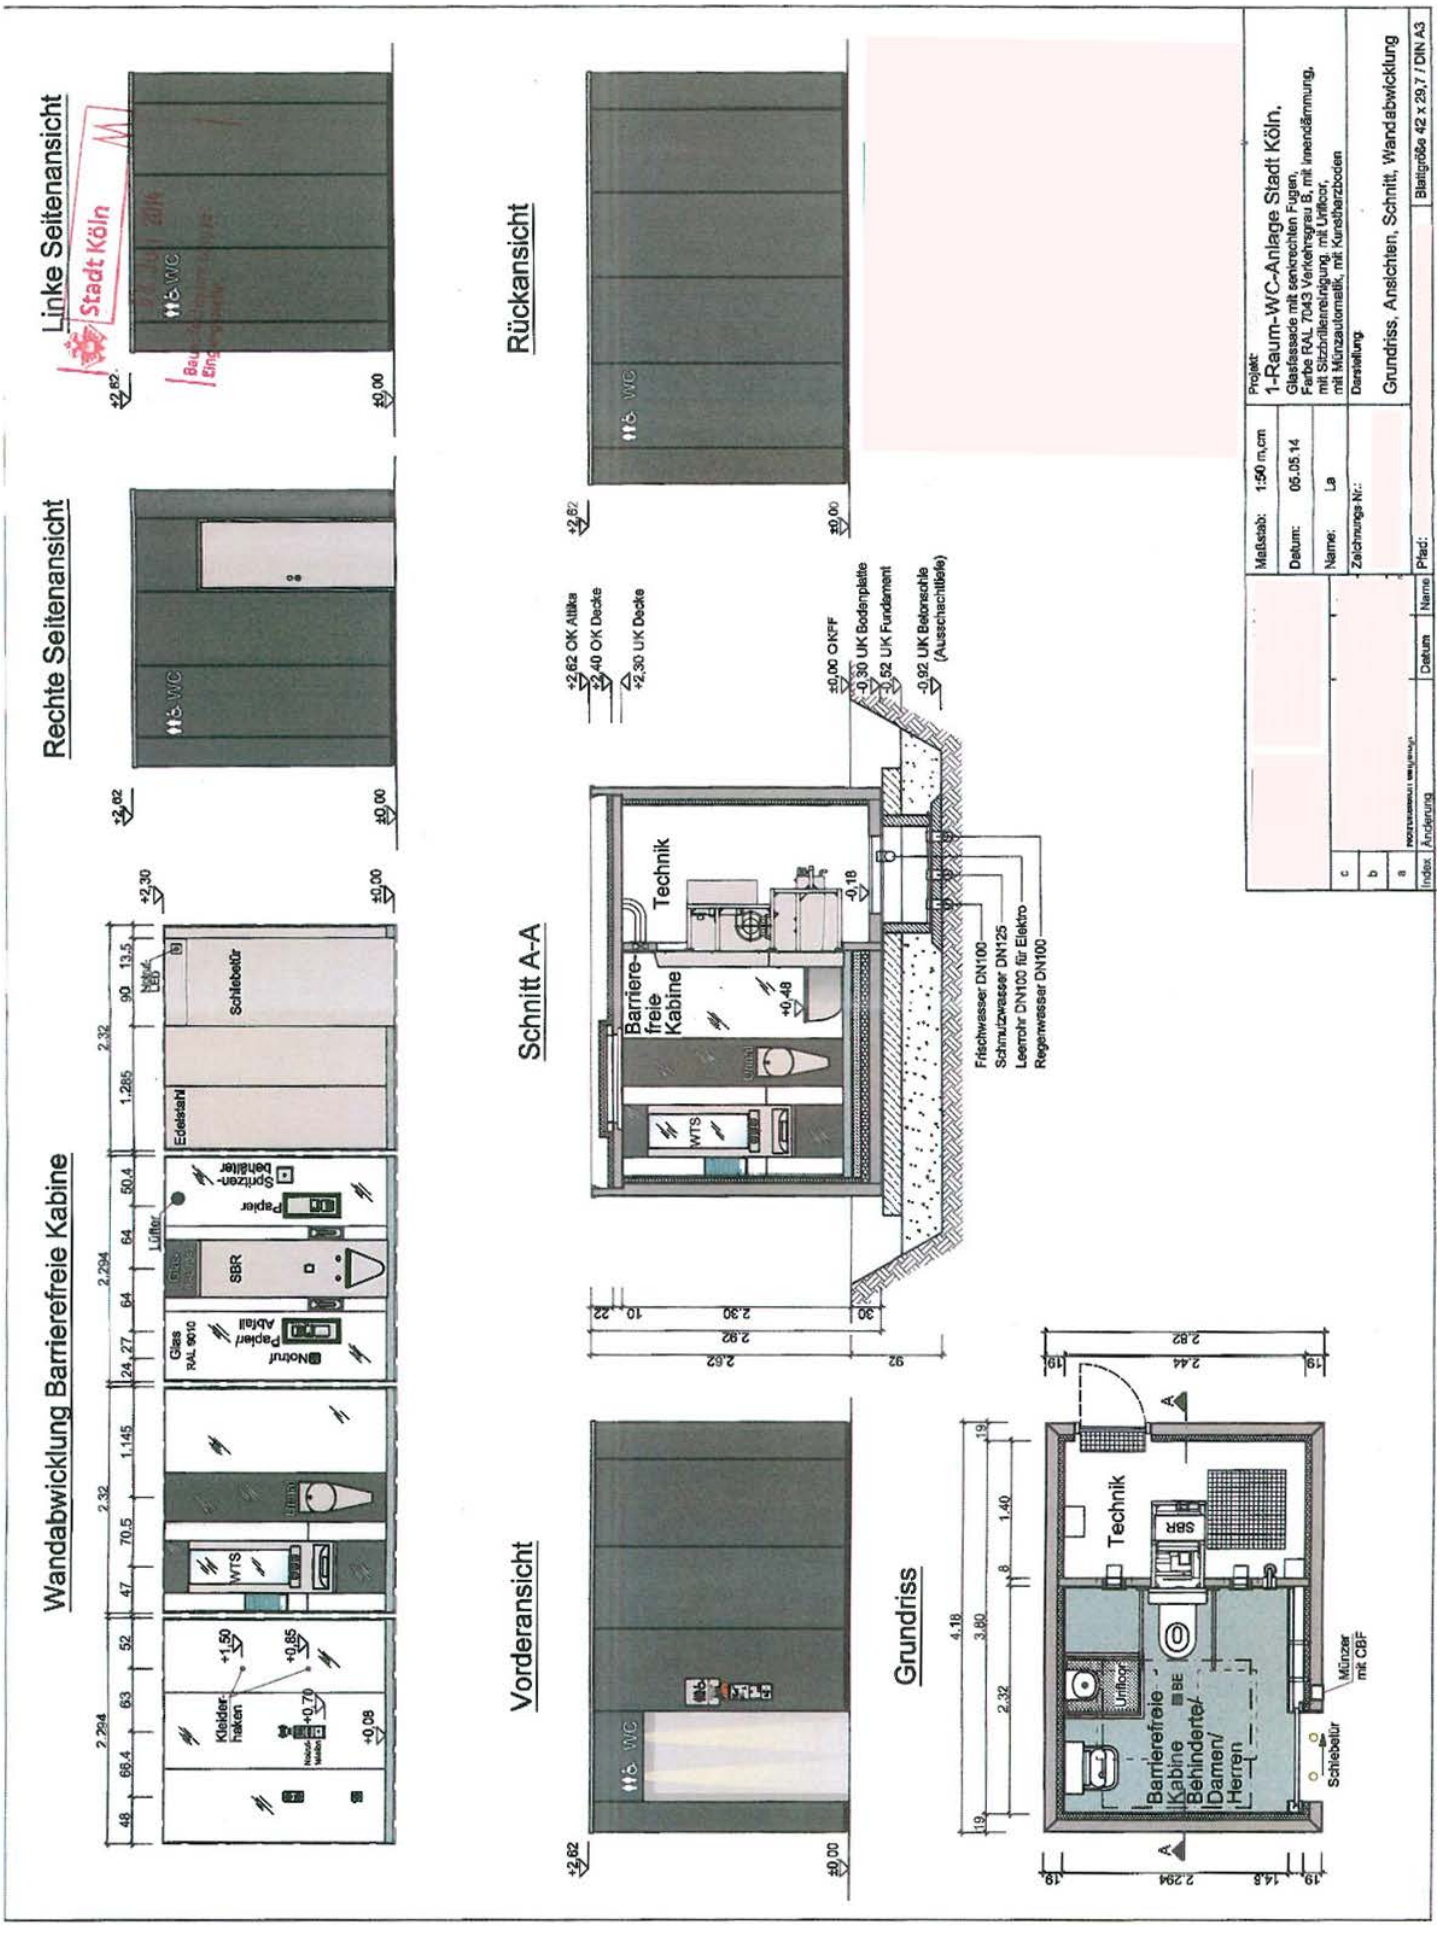
Öffentliche Toilette - 1-Raum-WC-Anlage