


BOLZPLATZ STAMMSTRASSE

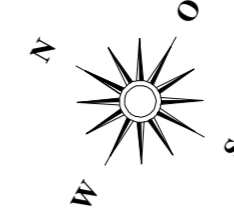

Zugangstor zum Bolzplatz 2 Stück
Pflanze der Pflanzfläche.
Lichtweite 1,2m H2,1m
verschießbar, arretierbar.
Profilrohrrahmen. Füllung
Stabgitter gem. Zaunanlage

Pflasterweg Rechteckpflaster mit
Kantensteineinfassung zur Pflanzfläche
und Sportbelag.

Vorhandene Platanen

Baugrenze vorhandener Bolzplatz

Metallgitter Tor 3x2x1m
Spielfeldauslinie Abstand zum Zaun 2,05m

Stabgitterzaun Höhe 4,0m
Matten oben und unten
glatt. Zugangstor für
Pflanze der Pflanzfläche.
Lichtweite 1,25m H2,1m
verschießbar.
Profilrohrrahmen. Füllung
Stabgitter gem. Zaunanlage

Aufgeständerte Wurzelschutzfläche
Ständerplattenverband . 17x3,5m
Verschraubte Gitterplatten auf Ständer-
konstruktion aus Erdübeln. Hohlraum
unter der Konstruktion ca.20cm lichte Höhe
Dauerhafter Kraftschluss Kunststoffbelag
an Schwerlastplatte 60/40/10cm

Sauberkeitsstreifen Rechteckpflaster
Einfassung Kantenstein 100/30/8cm
Pflaster im Reihenverband, längs verlegt
Fugen versetzt.

Stabgitterzaun Höhe 6,0m, Übersteigschutz
Statisch verstärkt für Überspannung mit Netzdach
Farbe anthrazit auf Dom-Stahlnetzkonstruktion.
Lärmschutzzaun. mit Gummipuffersystem an
Profilträgern. Profil IPF120 Fundament
ca. 1,2x0,7x0,8 gem. Statik. OK Fundament - 10cm
unter OK Belag

Spielfeld
Spielfläche - Linien 26,58x14,90m
Wasserdurchlässiger Kunststoffbelag
Multisportboden Farbe grün gem DIN18035-6
Systemdicke EPDM 2cm
Wasserdurchlässige Tragschichten
Untere Tragschicht Bitumen 70/100 -
2/11-2/16 Dicke 4cm
Obere Tragschicht Bitumen 70/100 -
2/5 - 2/8 Dicke 2,5cm
Bruttomaß Kantenstein 29,05x15,28m
Quergefälle 1,0%

Linierung
Aussenlinien, Mittelkreis, Anstosspunkt,
7m Punkte, "16m" Raum 9x4m
Abstand Seitenlinie Zaun 0,5m-
Abstand Torauslinie zum Zaun 1,5m

Traufstreifen Platten 60x40cm zwischen
Gebäude und Pflanzung Breite 60cm

Pflanzfläche neu

Sauberkeitsstreifen Rechteckpflaster 20/10/8
zwischen Zaun und Pflanzung. Zur Pflanzung
Betonrückenstütze am Pflaster zum Sportbelag
Einfassung Kantenstein 100/30/8

**Stadt Köln - die Oberbürgermeisterin
Amt für Kinder, Jugend und Familie
Abt. Kinderinteressen und Jugendförderung**

Projekt: Bolzplatz Stammstrasse




Rainer Kronenberg Dipl.-Ing
Landschaftsarchitekt AKNW
An der Sülz 22A 51789 Lindlar
Internet: www.Kronenberg.de

Masstab: 1:100
Plan-Nr: KSP-SST-07 15.01.2019

Planart: Ausführungsplanung

Unterschriften:

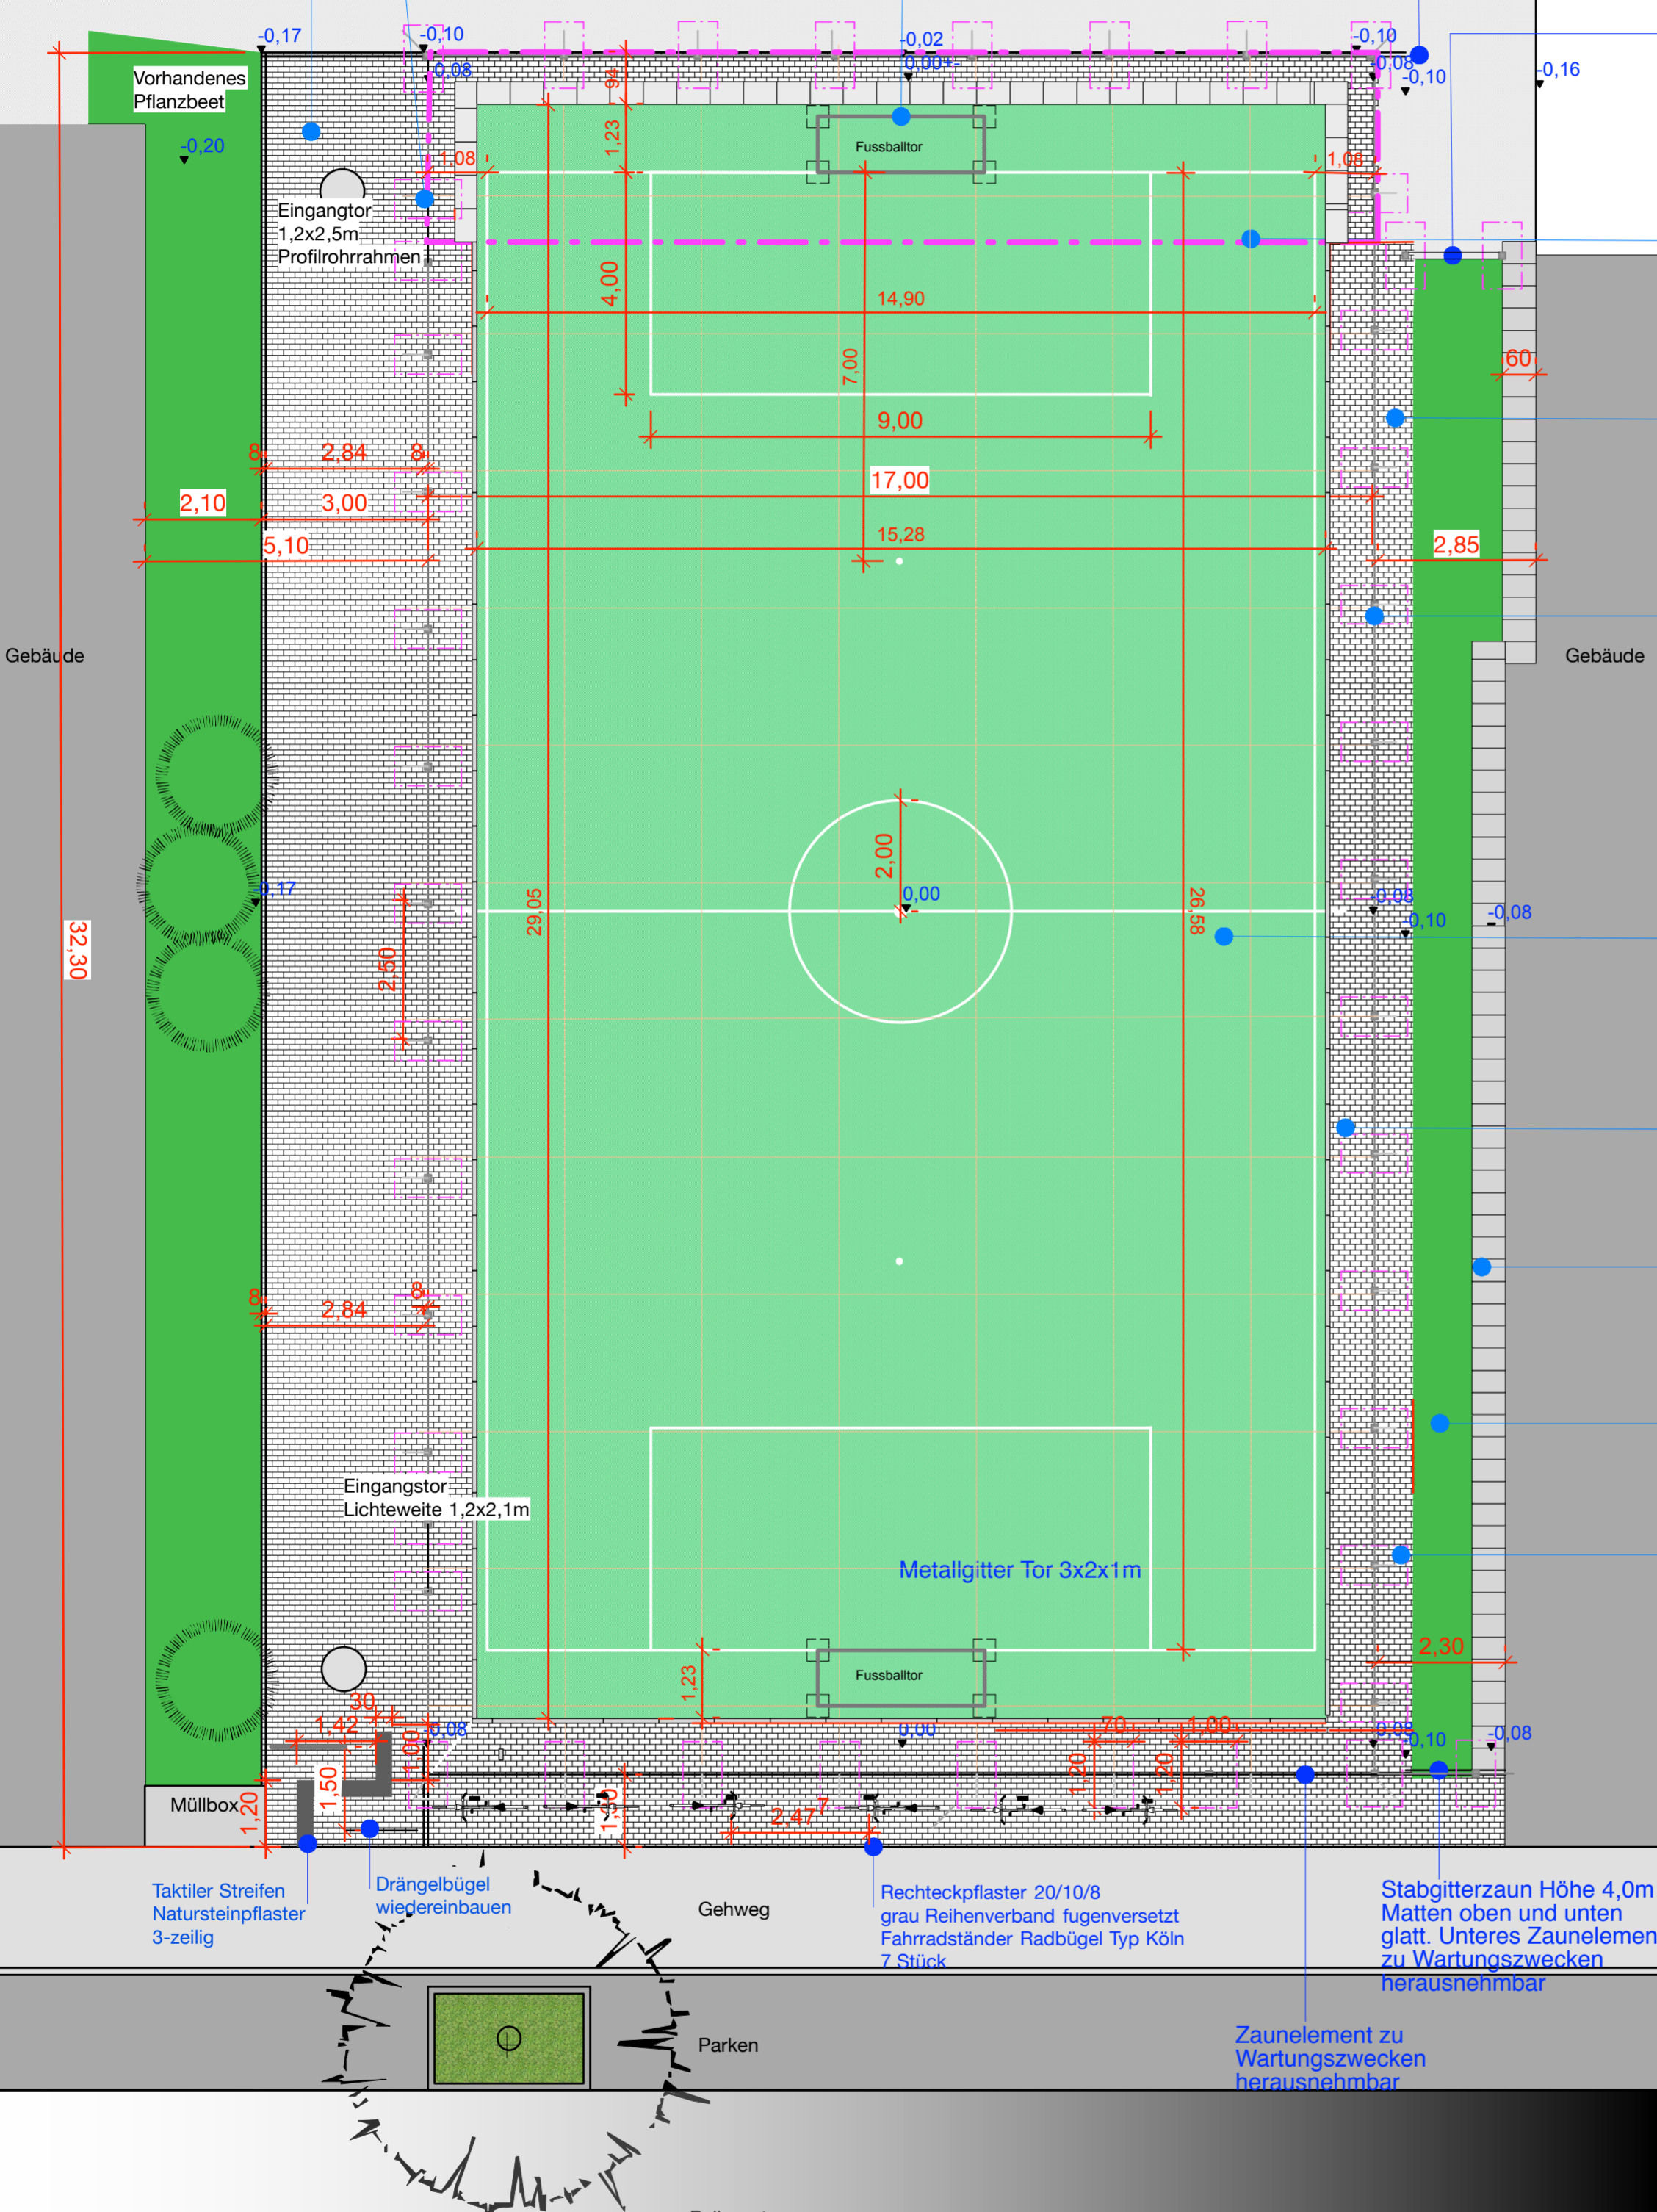

Müllbox
Taktile Streifen
Natursteinpflaster
3-zeilig
Drängelbügel
wiedereinbauen
Gehweg
Rechteckpflaster 20/10/8
grau Reihenverband fugenversetzt
Fahrradständer Radbügel Typ Köln
7 Stück
Stabgitterzaun Höhe 4,0m
Matten oben und unten
glatt. Unteres Zauelement
zu Wartungszwecken
herausnehmbar
Zauelement zu
Wartungszwecken
herausnehmbar

Parken
Pellenzstrasse