

Anordnung Nr. 7113/18

Anhörungsverfahren für Beschilderung/ Markierung
gemäß § 45 StVO
durchgeführt am 03.12.2018


Polizeipräsidium Köln
Direktion Verkehr/ 11
Im Auftrag gez. Hoppe


Angeordnet:
Stadt Köln, Die Oberbürgermeisterin,
Amt für Straßen und Verkehrstechnik

662/1 Im Auftrag gez. Schmitz

40

33

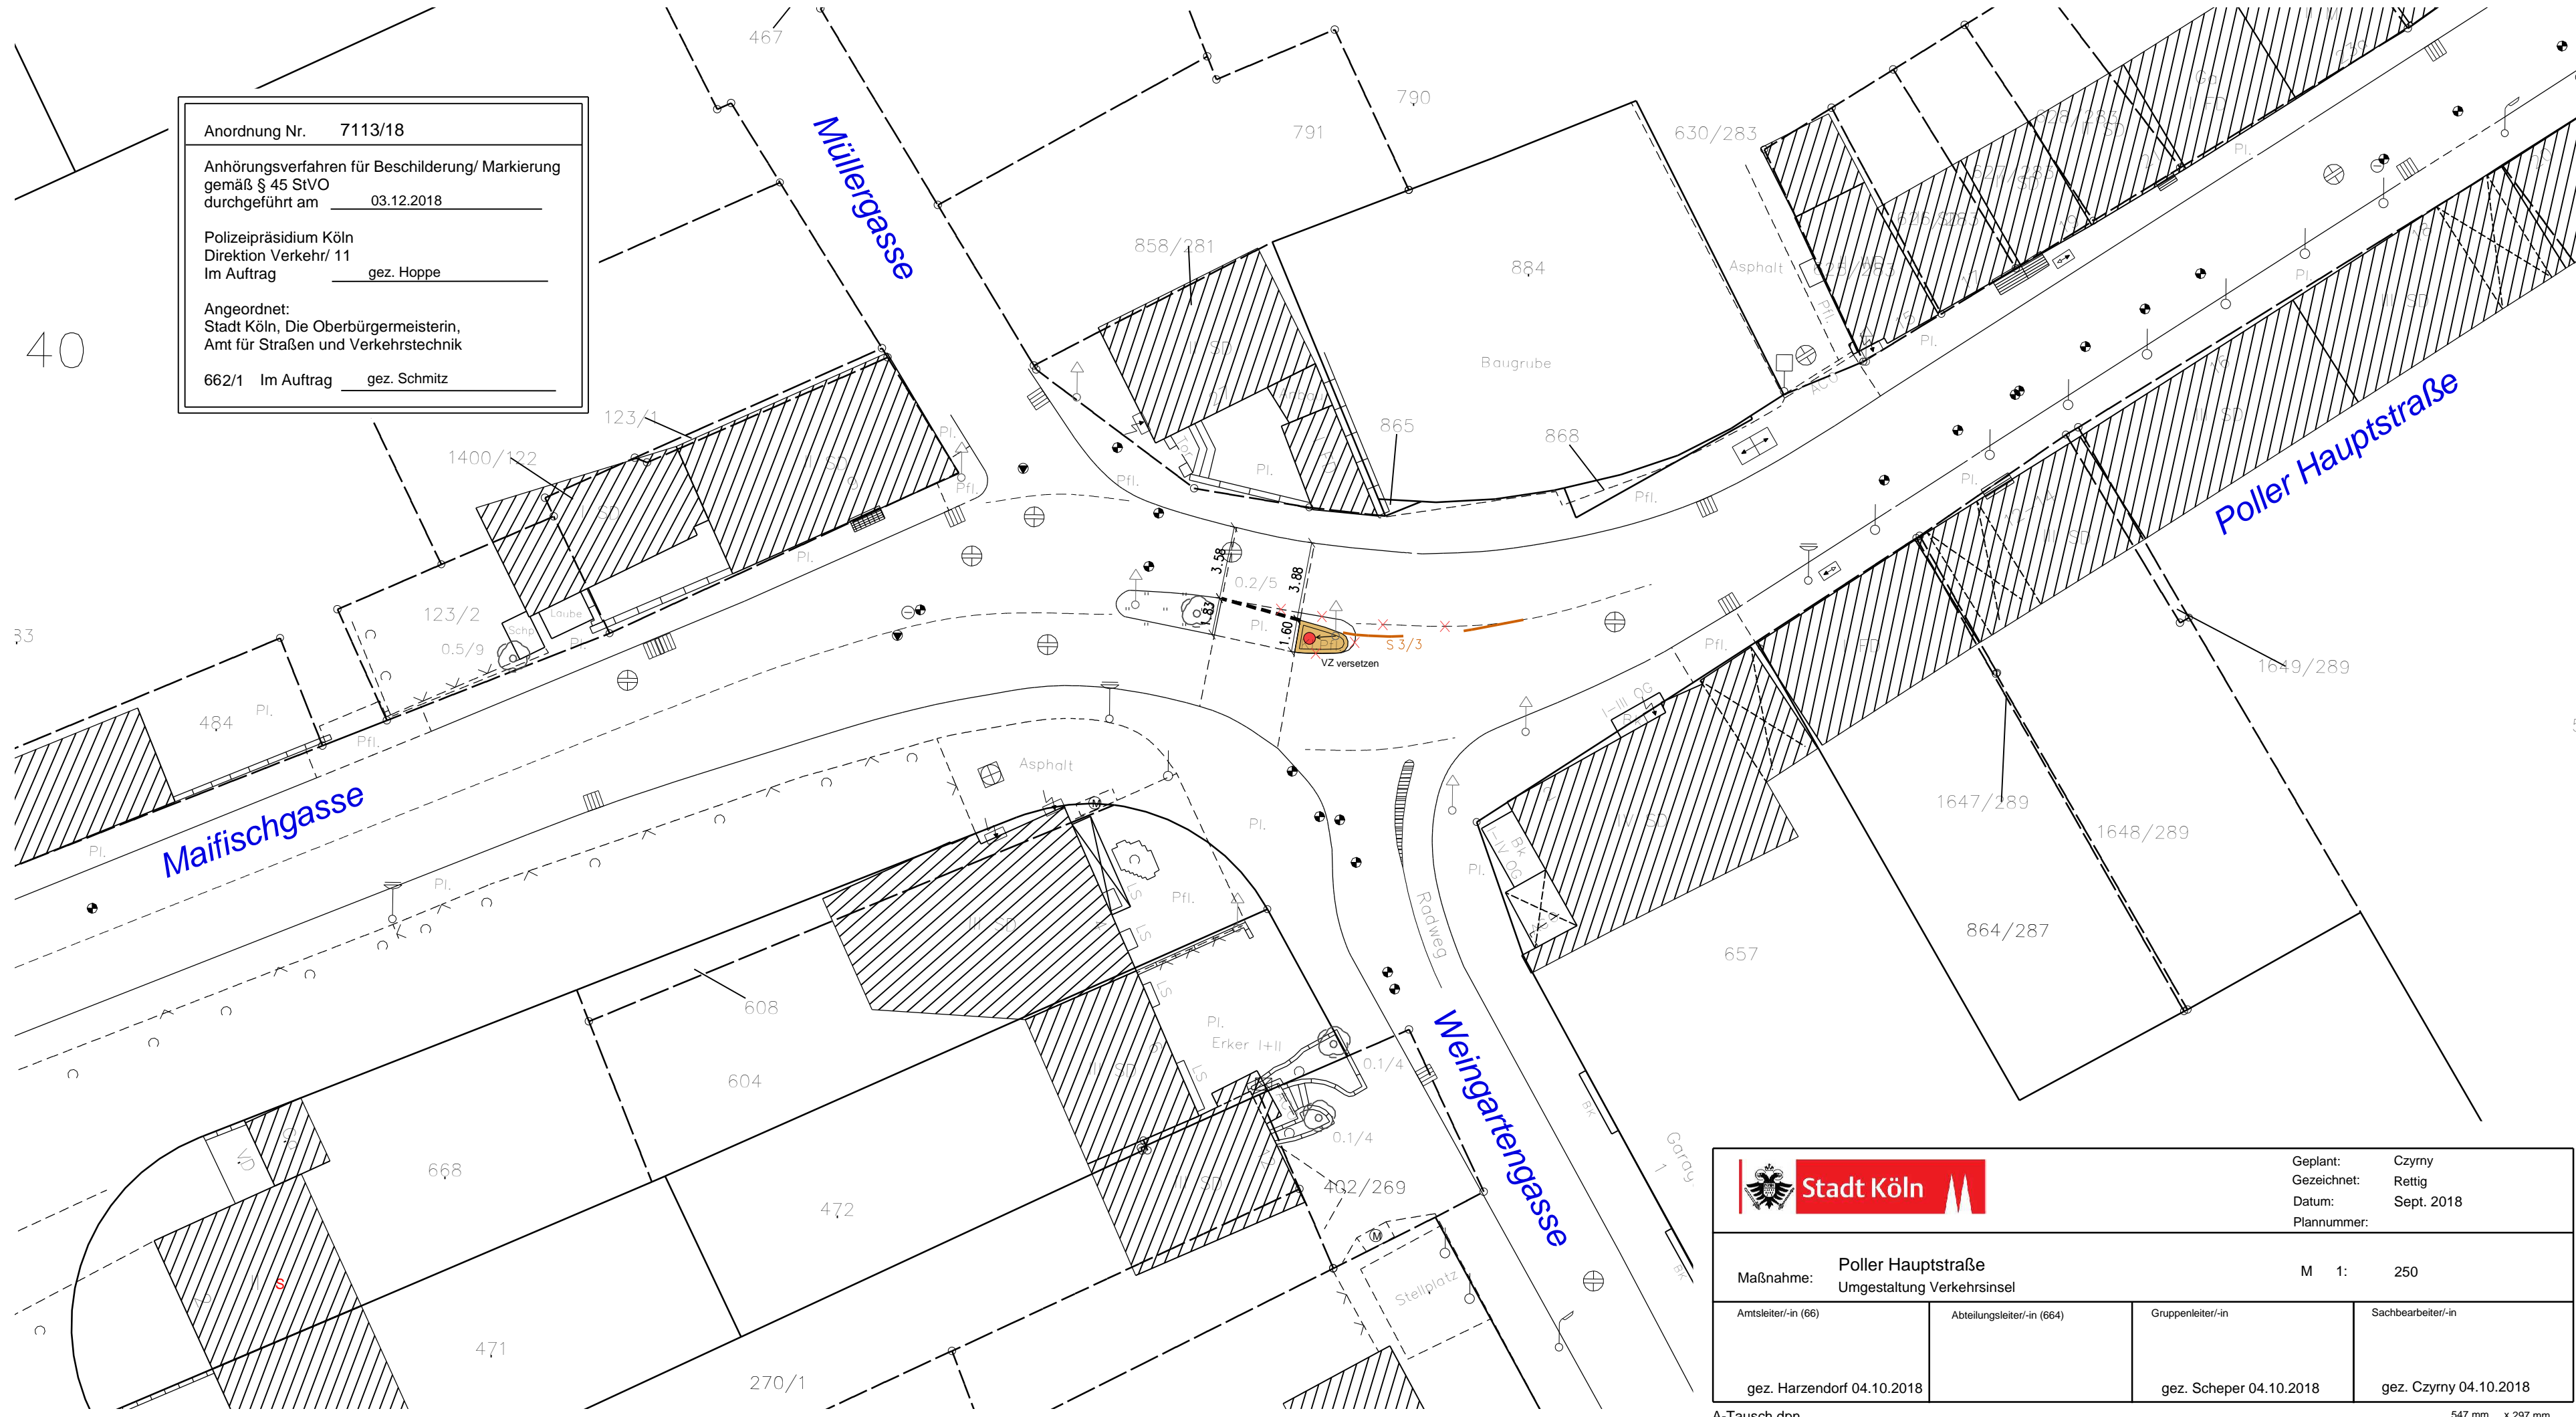

		Geplant: Czynny Gezeichnet: Rettig Datum: Sept. 2018 Plannummer:	
Maßnahme: Poller Hauptstraße Umgestaltung Verkehrsinsel		M 1: 250	
Amtsleiter/-in (66) gez. Harzendorf 04.10.2018	Abteilungsleiter/-in (664) gez. Scheper 04.10.2018	Gruppenleiter/-in gez. Czynny 04.10.2018	Sachbearbeiter/-in gez. Czynny 04.10.2018