
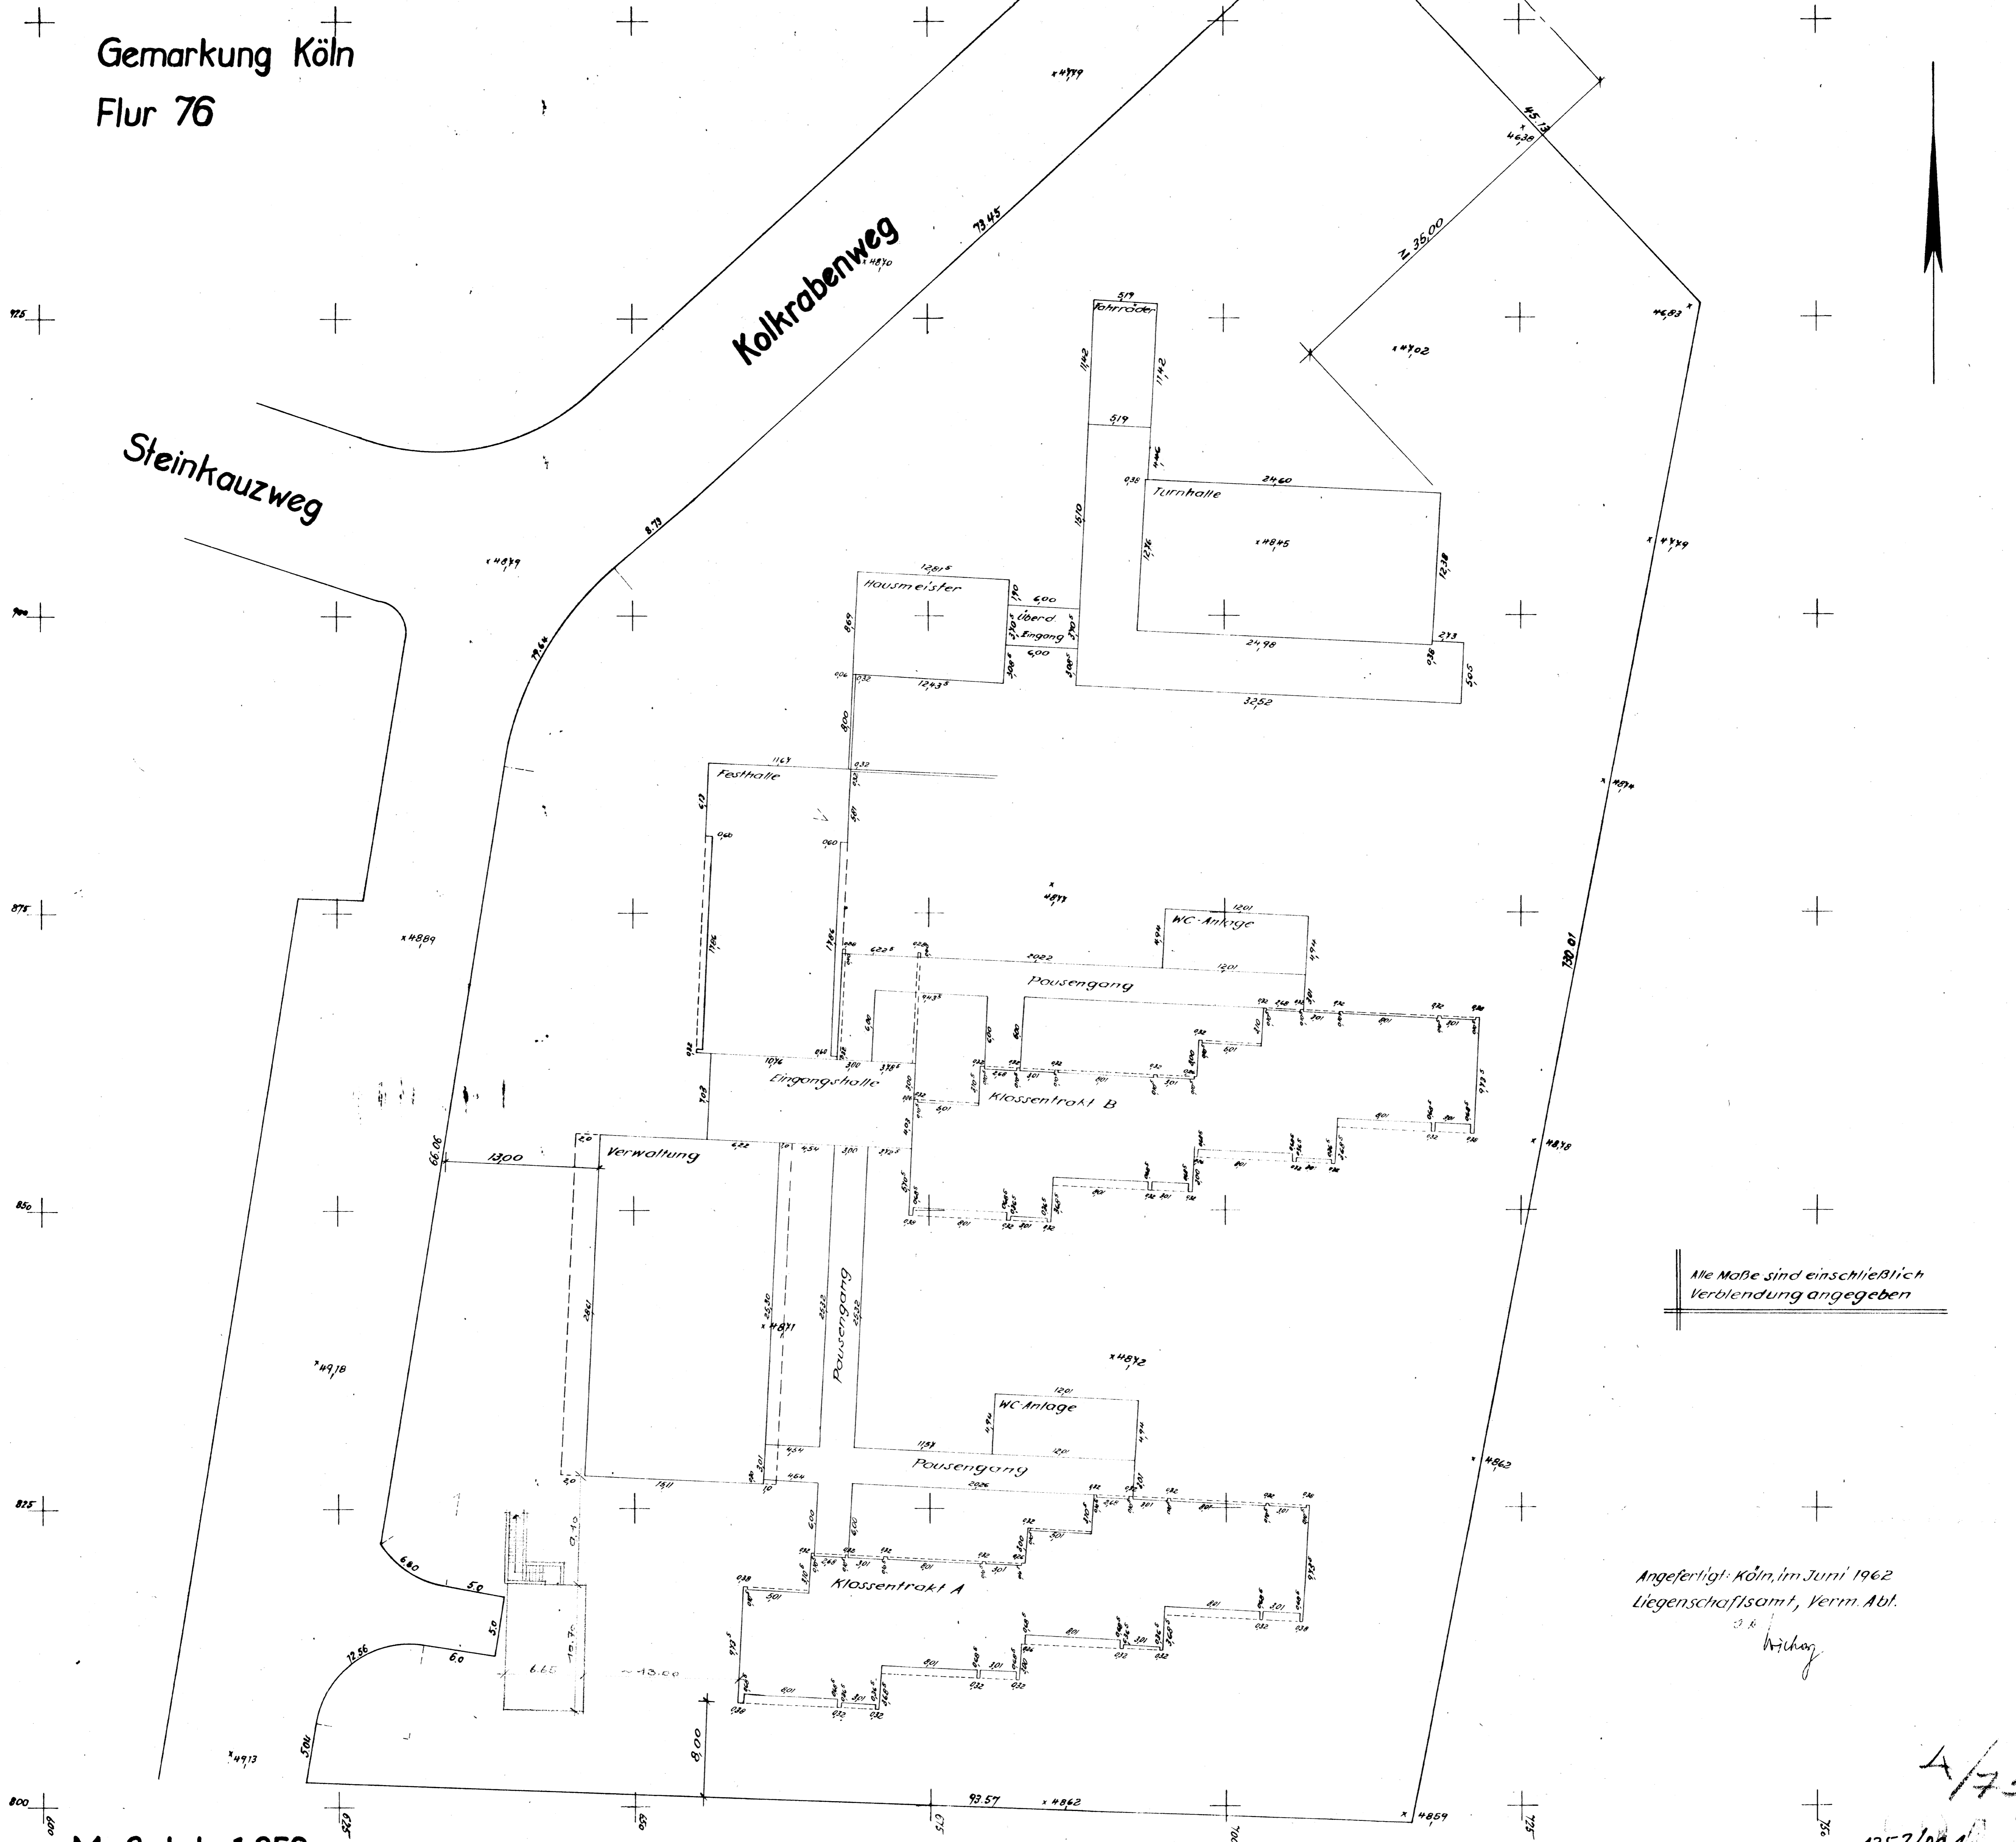


Gemarkung Köln
Flur 76

Kolkrabenweg

Steinkauzweg

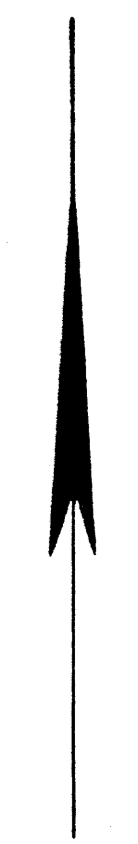

Alle Maße sind einschließlich Verblendung angegeben

Angefertigt: Köln, im Juni 1962
Liegenschaftsamt, Verm. Abt.

J.R.
Witzig

A/75

1352/001

Maßstab 1:250