



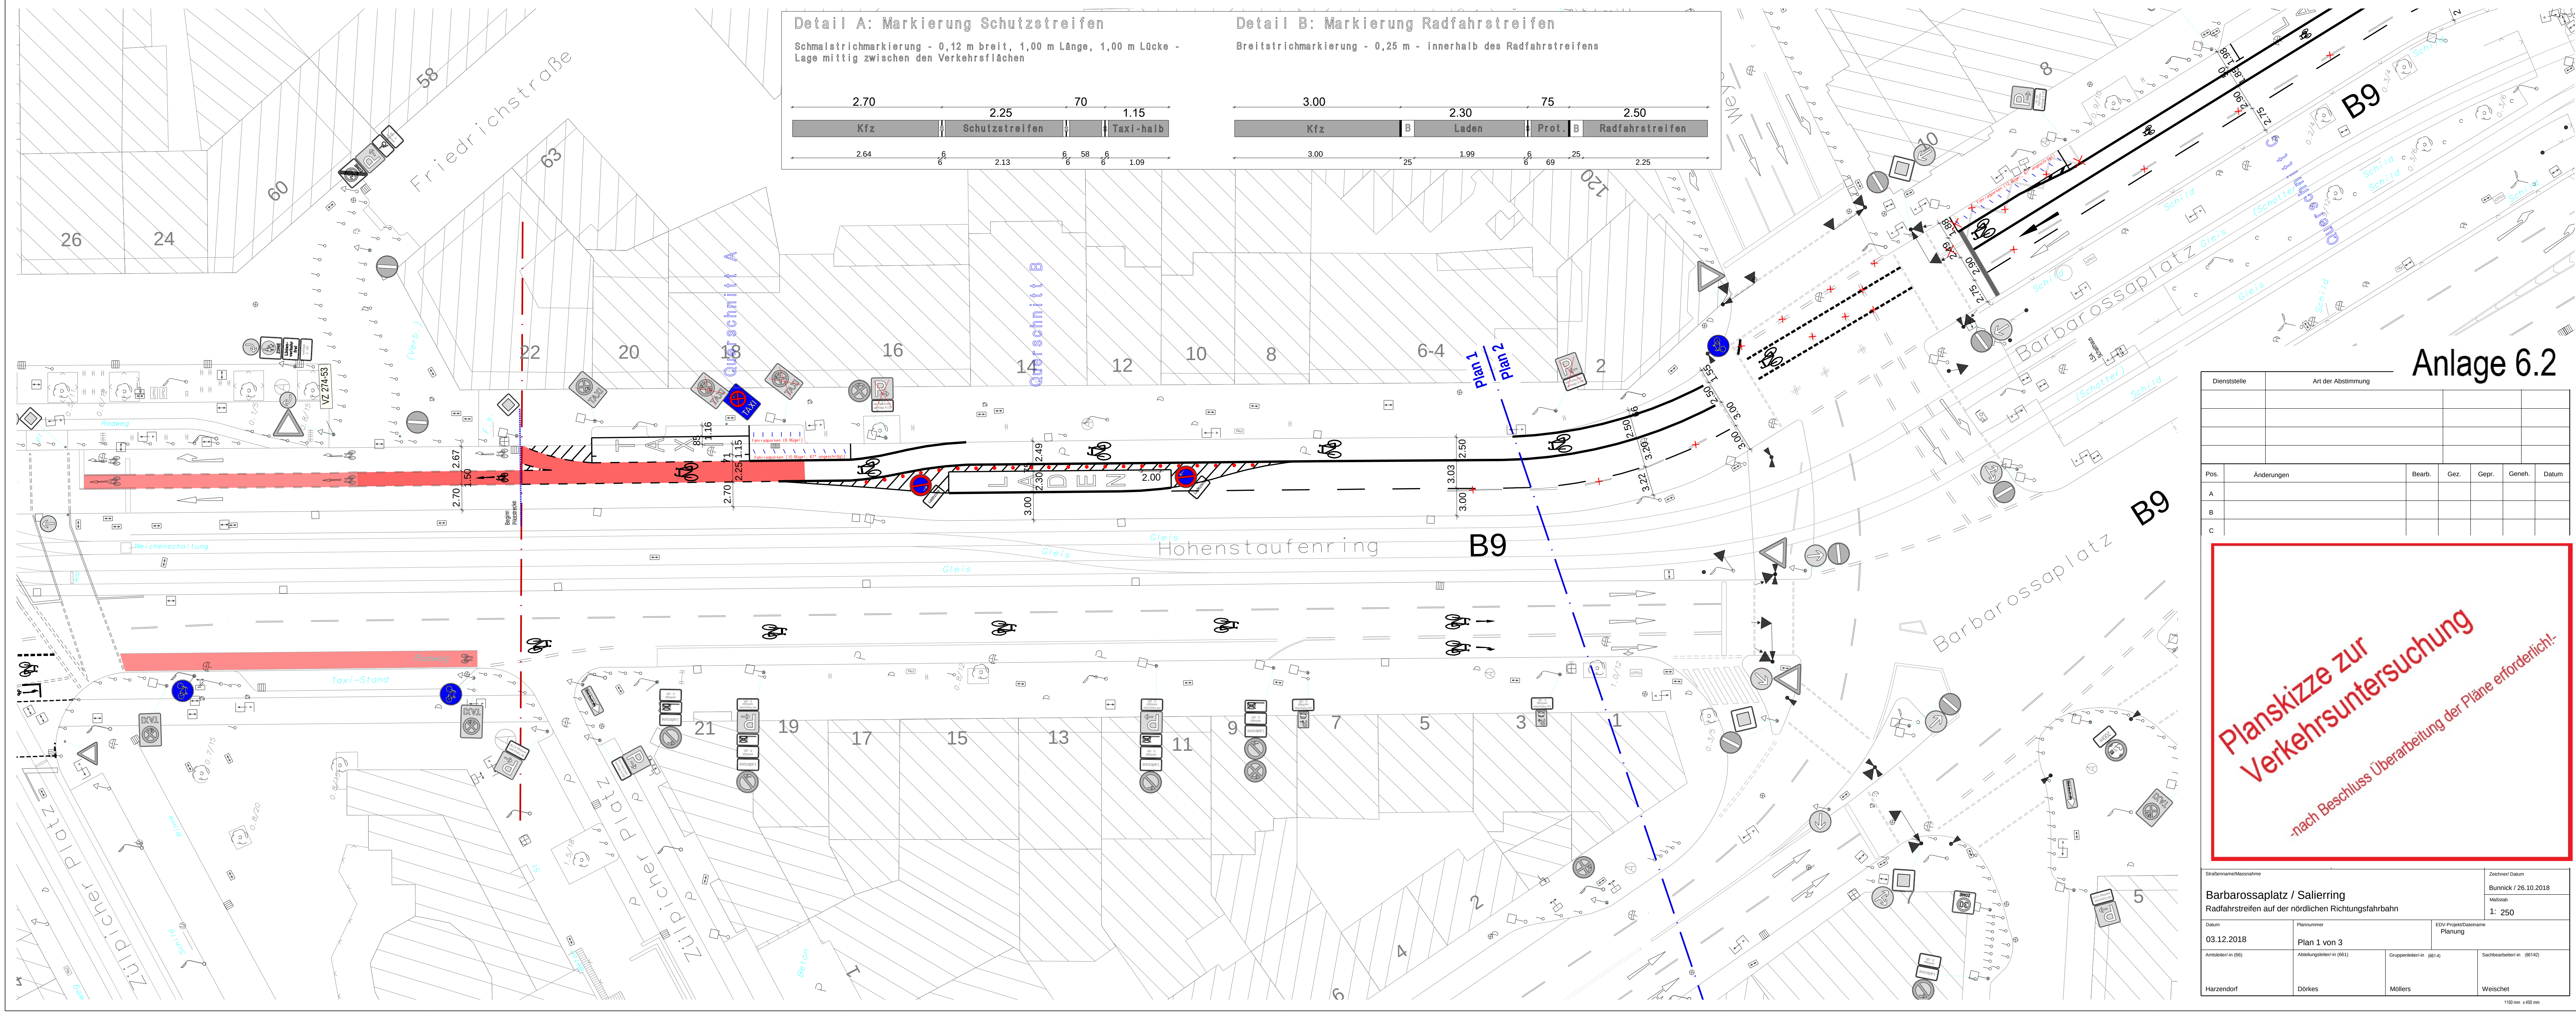


Detail A: Markierung Schutzstreifen

Schmalstrichmarkierung - 0,12 m breit, 1,00 m Länge, 1,00 m Lücke - Lage mittig zwischen den Verkehrsflächen

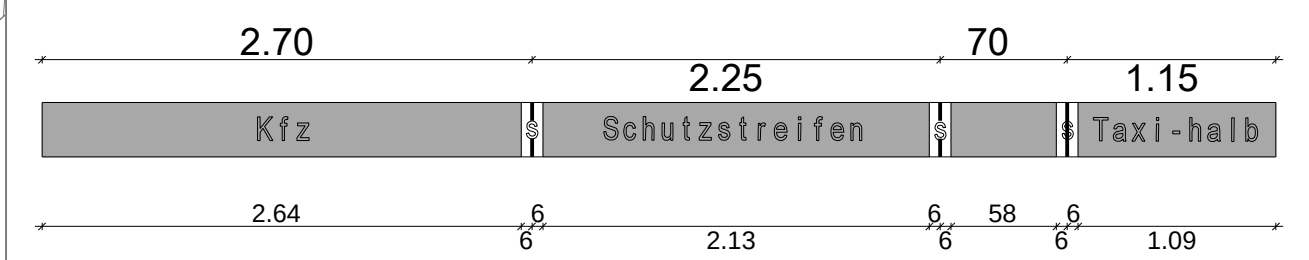

Detail B: Markierung Radfahrstreifen

Breitstrichmarkierung - 0,25 m - innerhalb des Radfahrstreifens

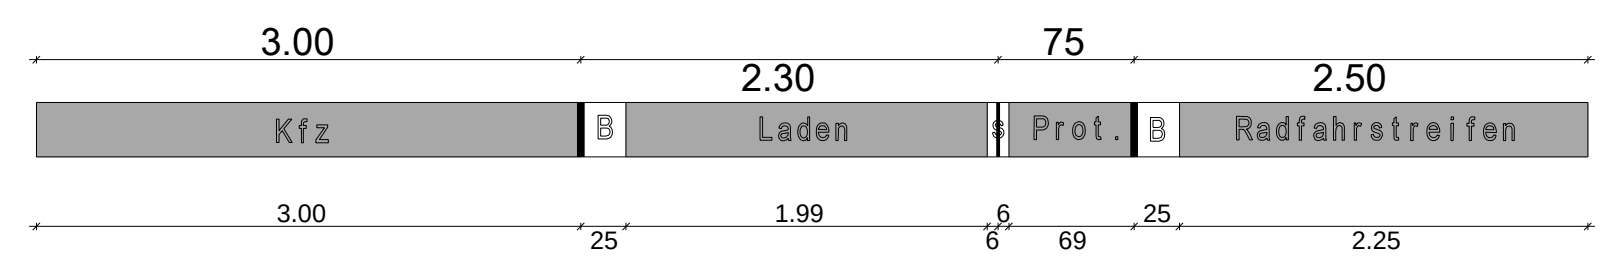

Anlage 6.2

Dienststelle		Art der Abstimmung				
Pos.	Änderungen	Bearb.	Gez.	Gepr.	Geneh.	Datum
A						
B						
C						

Planskizze zur Verkehrsuntersuchung
-nach Beschluss Überarbeitung der Pläne erforderlich!

Straßenname/Massnahme			Zeichner/ Datum	
Barbarossaplatz / Saliering Radfahrstreifen auf der nördlichen Richtungsfahrbahn			Bunnick / 26.10.2018	
			Maßstab 1: 250	
Datum	Planummer	EDW-Projekt/Dateiname		
03.12.2018	Plan 1 von 3	Planung		
Arbeitsleiter-in (66)	Abteilungsleiter-in (661)	Gruppenleiter-in (6614)		Sachbearbeiter-in (66142)
Harzendorf	Dörkes	Möllers		Weischet