


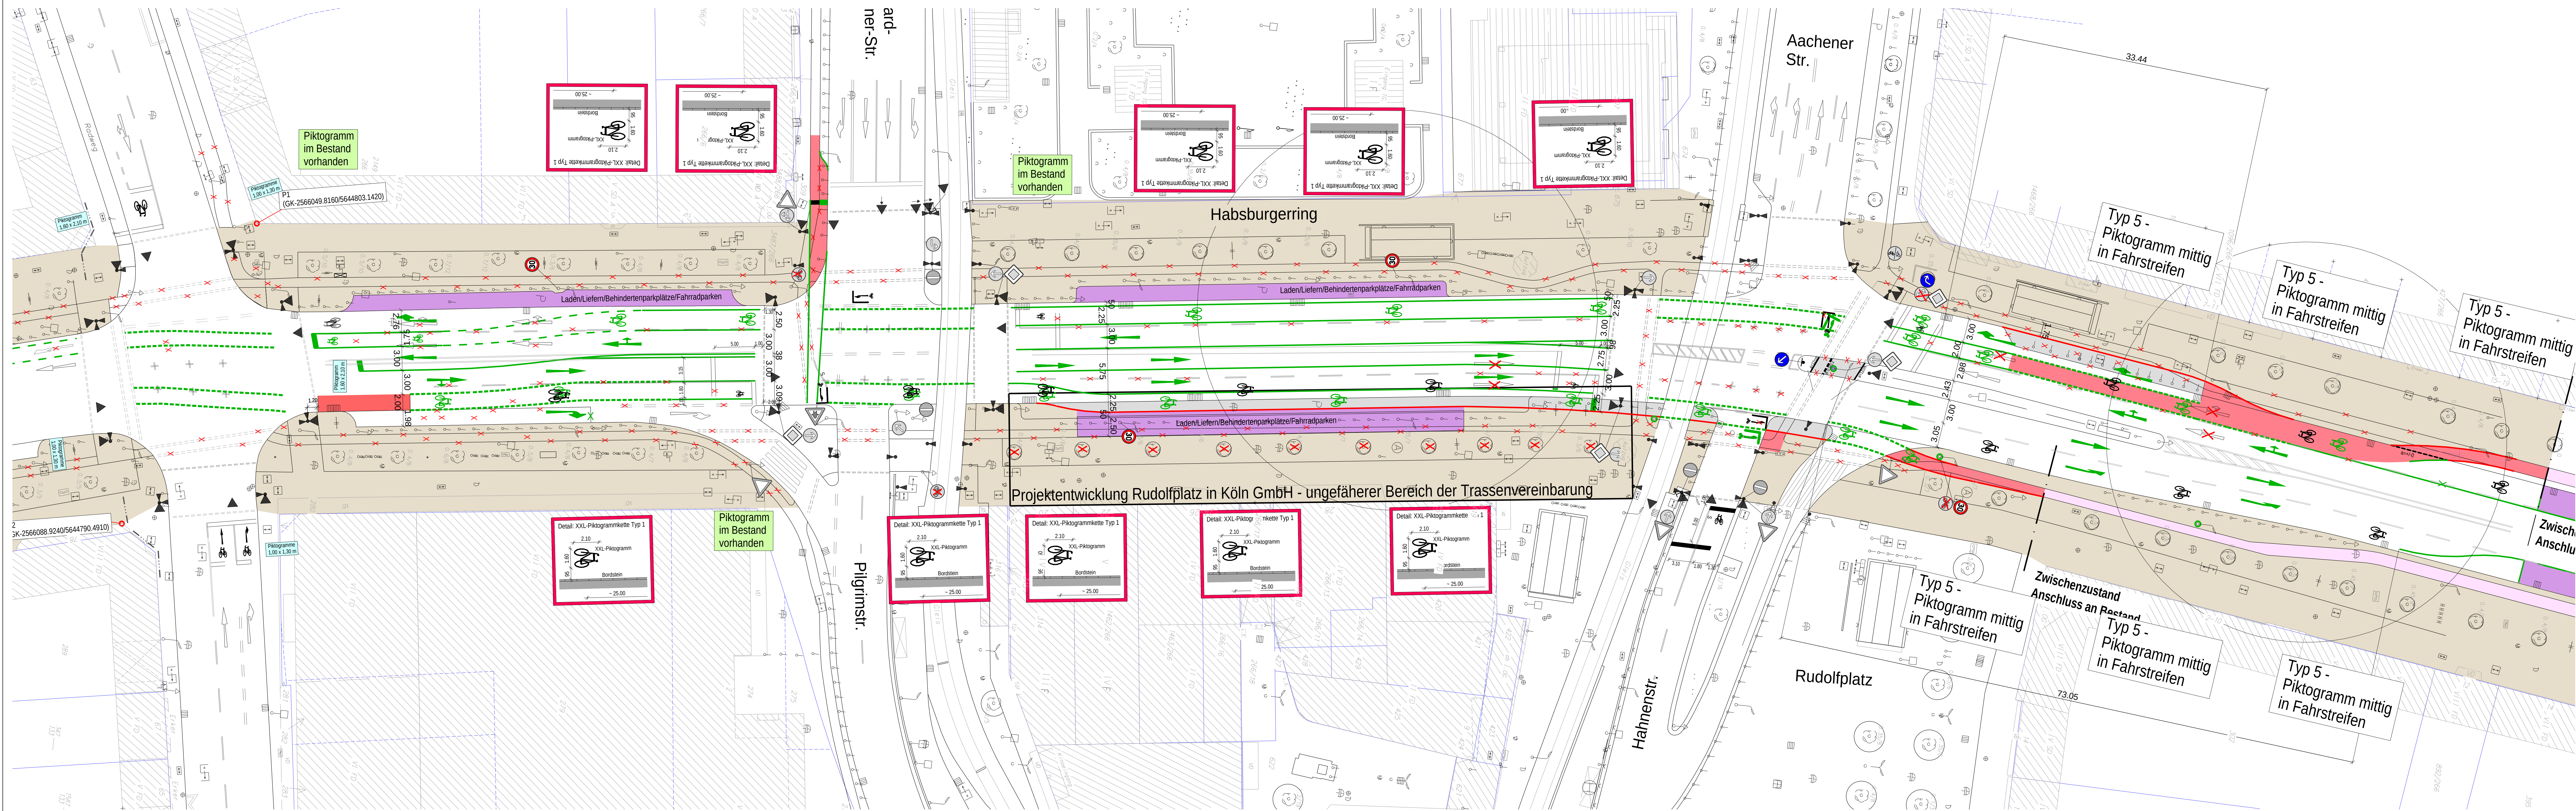

Legende	
Flächen	
	Radwege, eingefärbte Radfurten
	Gehwegflächen - NEU
	Gehwegflächen - Bestand
	Laden / Liefern / Parken
	Fahrbahn / Asphaltdecke
Linien	
	Bordföhrung - NEU
	Markierung

Anlage 6.3

Dienststelle	Art der Abstimmung					
Pos.	Änderungen	Bearb.	Gez.	Gepr.	Geneh.	Datum
A						
B						
C						

Planskizze zur Verkehrsuntersuchung
nach Beschluss Überarbeitung der Pläne erforderlich!

Straßenname/Nummer		Zeichner Datum	
Radverkehrsföhrung Kölner Ringe - Kernbereich		Bunnick	
Rudolfplatz - Vorplanungsentswurf / Abstimmung intern		Maßstab	
Datum		Plannummer	
29.11.2018		Plan 1	
Anmerkungen in (66)		E/DK Projekt/Datenname	
		Planung	
Abteilungsleiter/-in (661)		Gruppenleiter/-in	
		Sachbearbeiter/-in	