Stadt Köln

Stadtplanungsamt

Anlage 3

Aufhebung Flamme Möbel 70439/07

verkleinerter vorhabenbezogener B - Plan

in Köln - Poll

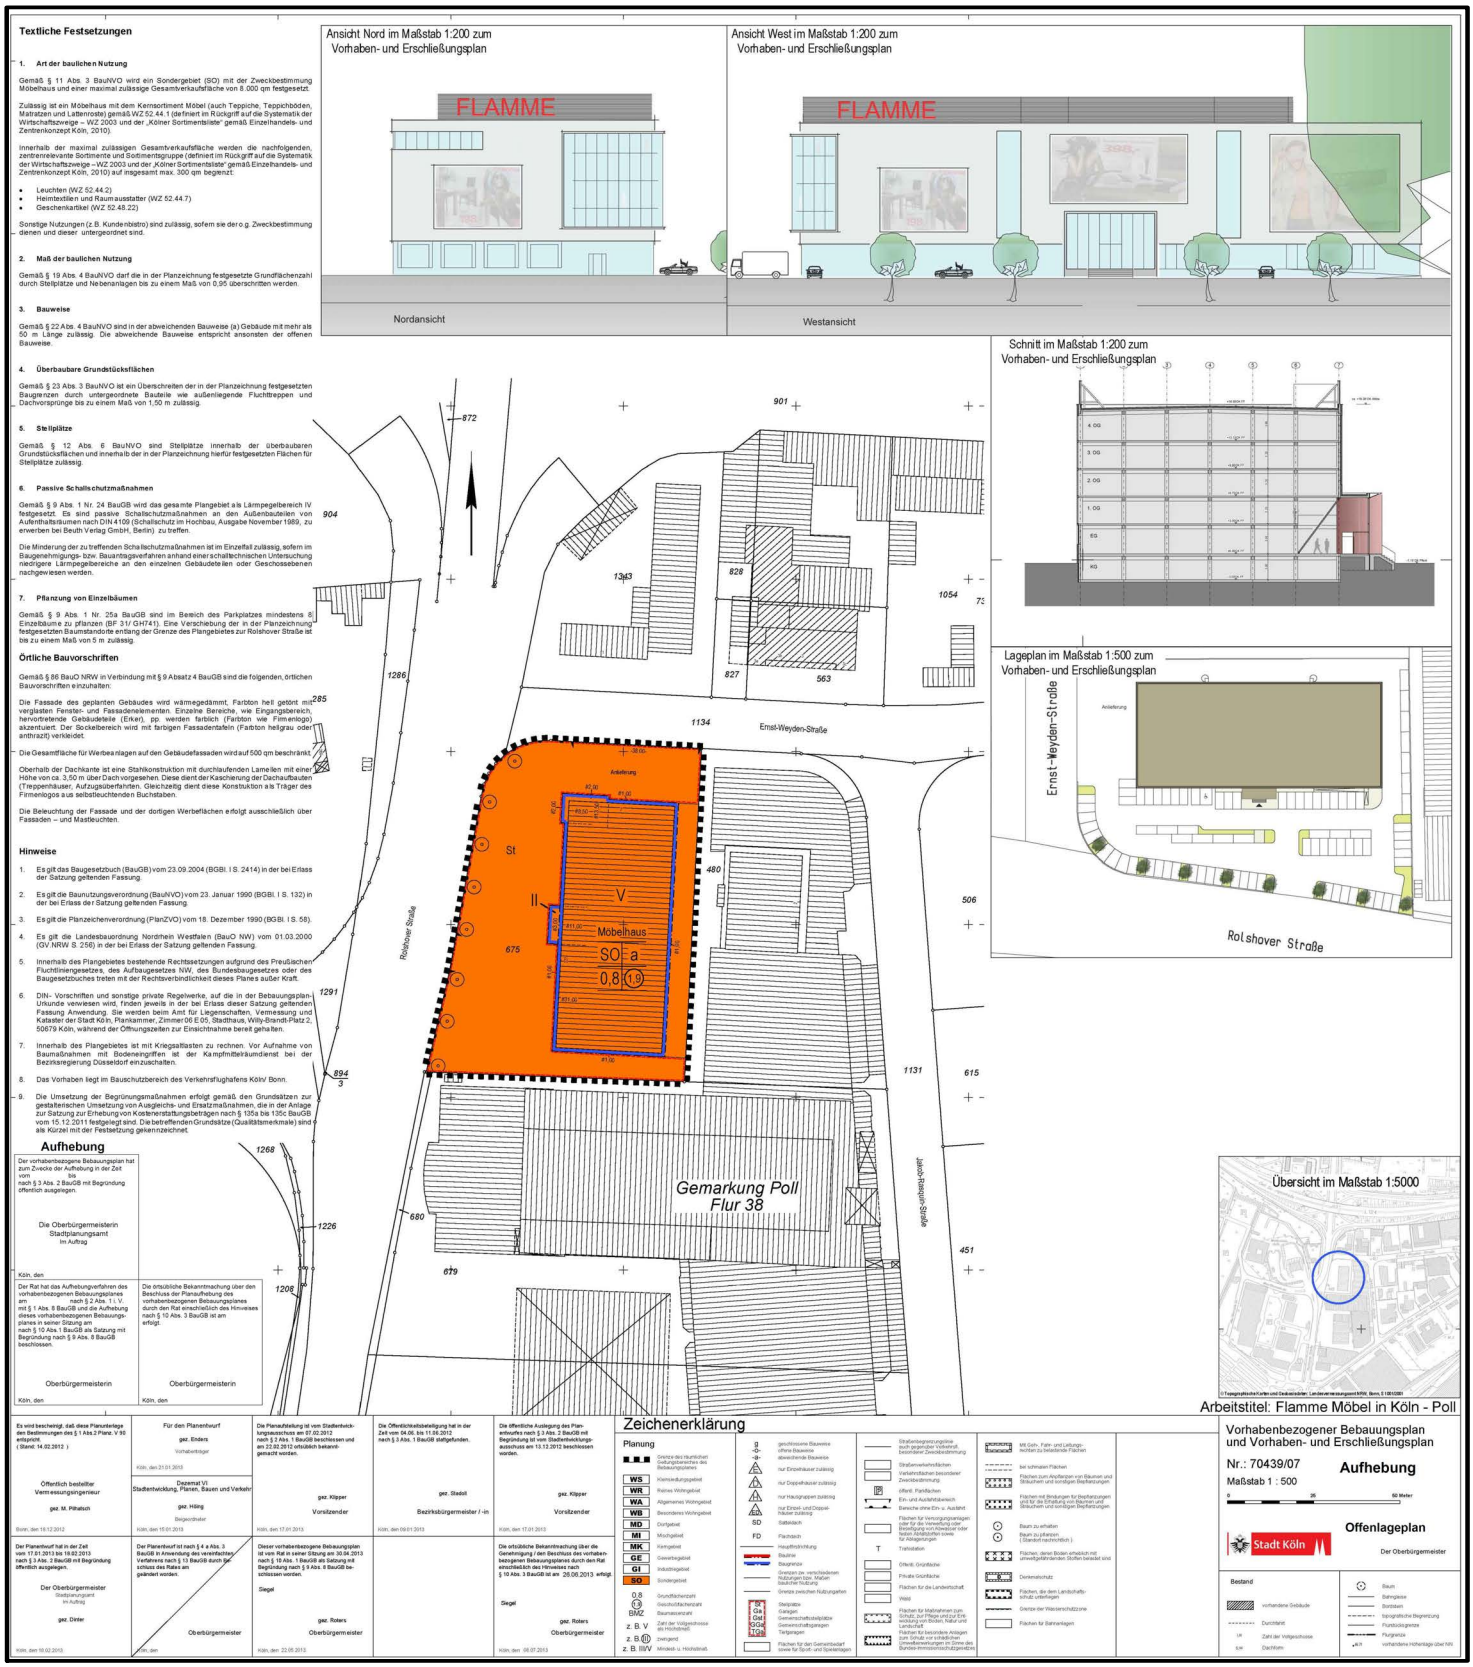

unmaßstäblich