


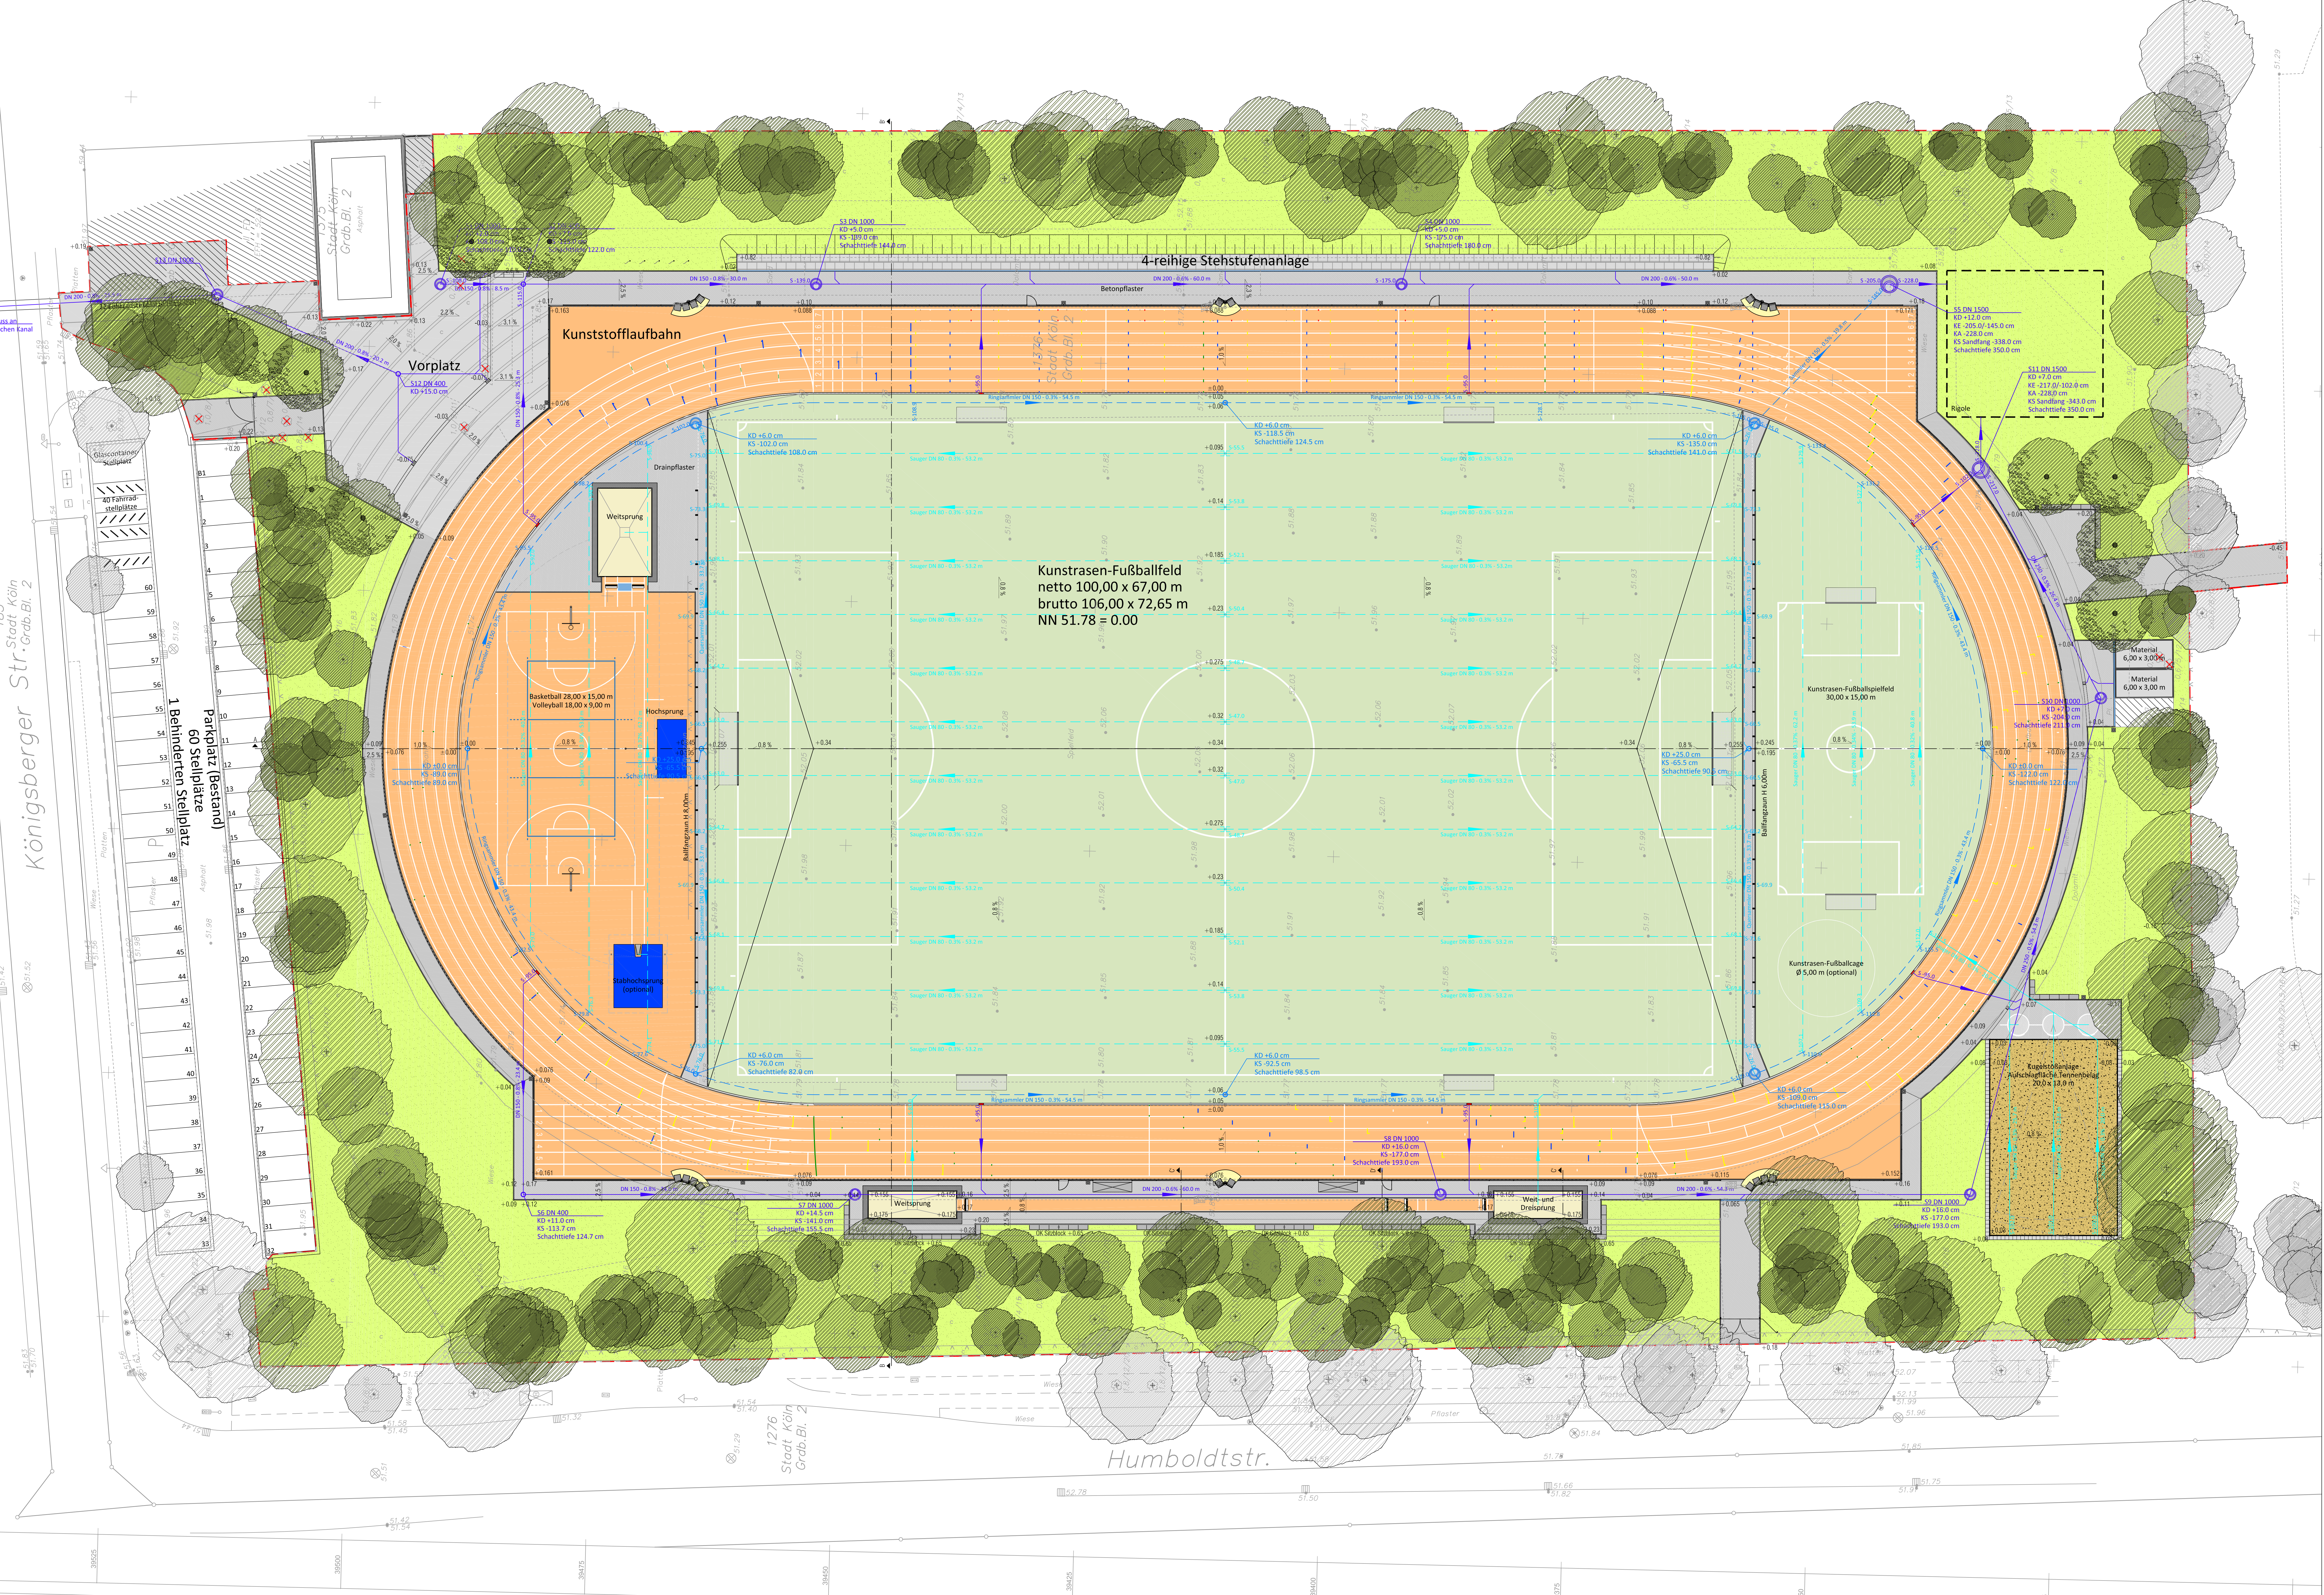

- LEGENDE**
- Einfassung: Betonkantenstein 100/8/25cm, anthrazit, Fundament Beton C12/15, Stärke 20cm
  - Betonpflaster, Gesamtaufbau ca. 40 cm, Betonsteinpflaster 20/10/8 cm, im Ellbogenverband, grau, auf 4 cm Brechsand-Splitt-Gemisch 0/5 mm
  - Betonpflaster, Gesamtaufbau ca. 40 cm, Betonsteinpflaster 20/10/8 cm, im Reihenverband, grau, auf 4 cm Brechsand-Splitt-Gemisch 0/5 mm
  - Wassergebundene Wegedecke, Gesamtaufbau 30 cm
  - Abstreifung: Schaufelwurf Splitt 2/5mm, 20 cm Schottertragsschicht 0/32 mm
  - Kunststoffbelag Laufbahn, Normtyp D, wasserundurchlässig
  - Kunststoffrasen mit Sand-Gummi-gefüllter Polschicht (Sand/EPDM)
  - Weitsprunganlage: Sand 0/2
  - Rasenflächen (Bestand bzw. Wiederherstellen der Rasenflächen)
  - Spiel- und Gebrauchsrasen RSM 2.3, Landschaftsrasen RSM 7.1.1
  - umlaufende Barriere H 120 cm mit Gitterfüllung MW 50/200
  - Ballfangzaun H 800/600 cm
  - Zeunanlage H 200 cm
  - Zeunanlage (Bestand)
  - Entwässerungsrinnen: D400, Längstabrost aus St. 8125, Maschenrost MW 30x10 mm aus Stahl, feuerverzinkt
  - Rigolenkörper aus Sickerkisten
  - Dränleitungen, Längsauger DN 80, Grabenfüllung mit Dränkies 2/32 mm
  - Dränleitungen, Sammler DN 150, Grabenfüllung mit Dränkies 2/32 mm
  - Vollwand Kanalarohr aus PP, DN 160/200/250 auf 15cm Sandbett, Grabenfüllung mit Füllkies 0/32 mm
  - Revisionschacht DN400 aus PE, Schachtdeckung rund, Deckel aus Gusseisen, Klasse D400
  - Revisionschacht DN1000/1500 aus Betonfertigteilen, Schachtdeckung rund, Deckel aus Gusseisen und Beton, Klasse D400
  - Sitzblöcke / Abraumsteine
  - Abfallbehälter
  - geplante Höhe
  - Besandshöhe
  - Baum Neupflanzung
  - Planungsgrenze

|        |      |          |                                                            |
|--------|------|----------|------------------------------------------------------------|
| 01     | Re   | 23.10.17 | Höhen Vorplatz, Materialanforderung, Entwässerung Vorplatz |
| 02     | Re   | 18.08.17 | konglente Vermaessungsgrundlage                            |
| 03     | Re   | 11.07.17 | Tausch Nord- und Südgericht nach Rückfrage mit GSV         |
| INDEX: | GEZ: | DATUM:   | ÄNDERUNGSVERGÄNGNISSEN:                                    |

|              |   |                   |                 |
|--------------|---|-------------------|-----------------|
| BAUVORHABEN: | SPORTANLAGE HUMBOLDTSTRASSE<br>Generalsanierung Platz II                                                                        |                   |                 |
| BAUHERR:     | <br>Sportamt<br>Olympiaweg 7<br>50933 Köln |                   |                 |
| PLANUNG:     | <br>Sportamt<br>Olympiaweg 7<br>50933 Köln |                   |                 |
| PLANINHALT:  | ENTWURF<br>Lageplan   | MASSTAB:          | 1:200           |
| DATUM:       | 12.06.2017   | PLANNUMMER:       | 52-7006-1710-E3 |
|              |   | BLATTGRÖSSE (mm): | 1400x841        |
|              |   | GEZ:              | Re              |