

 

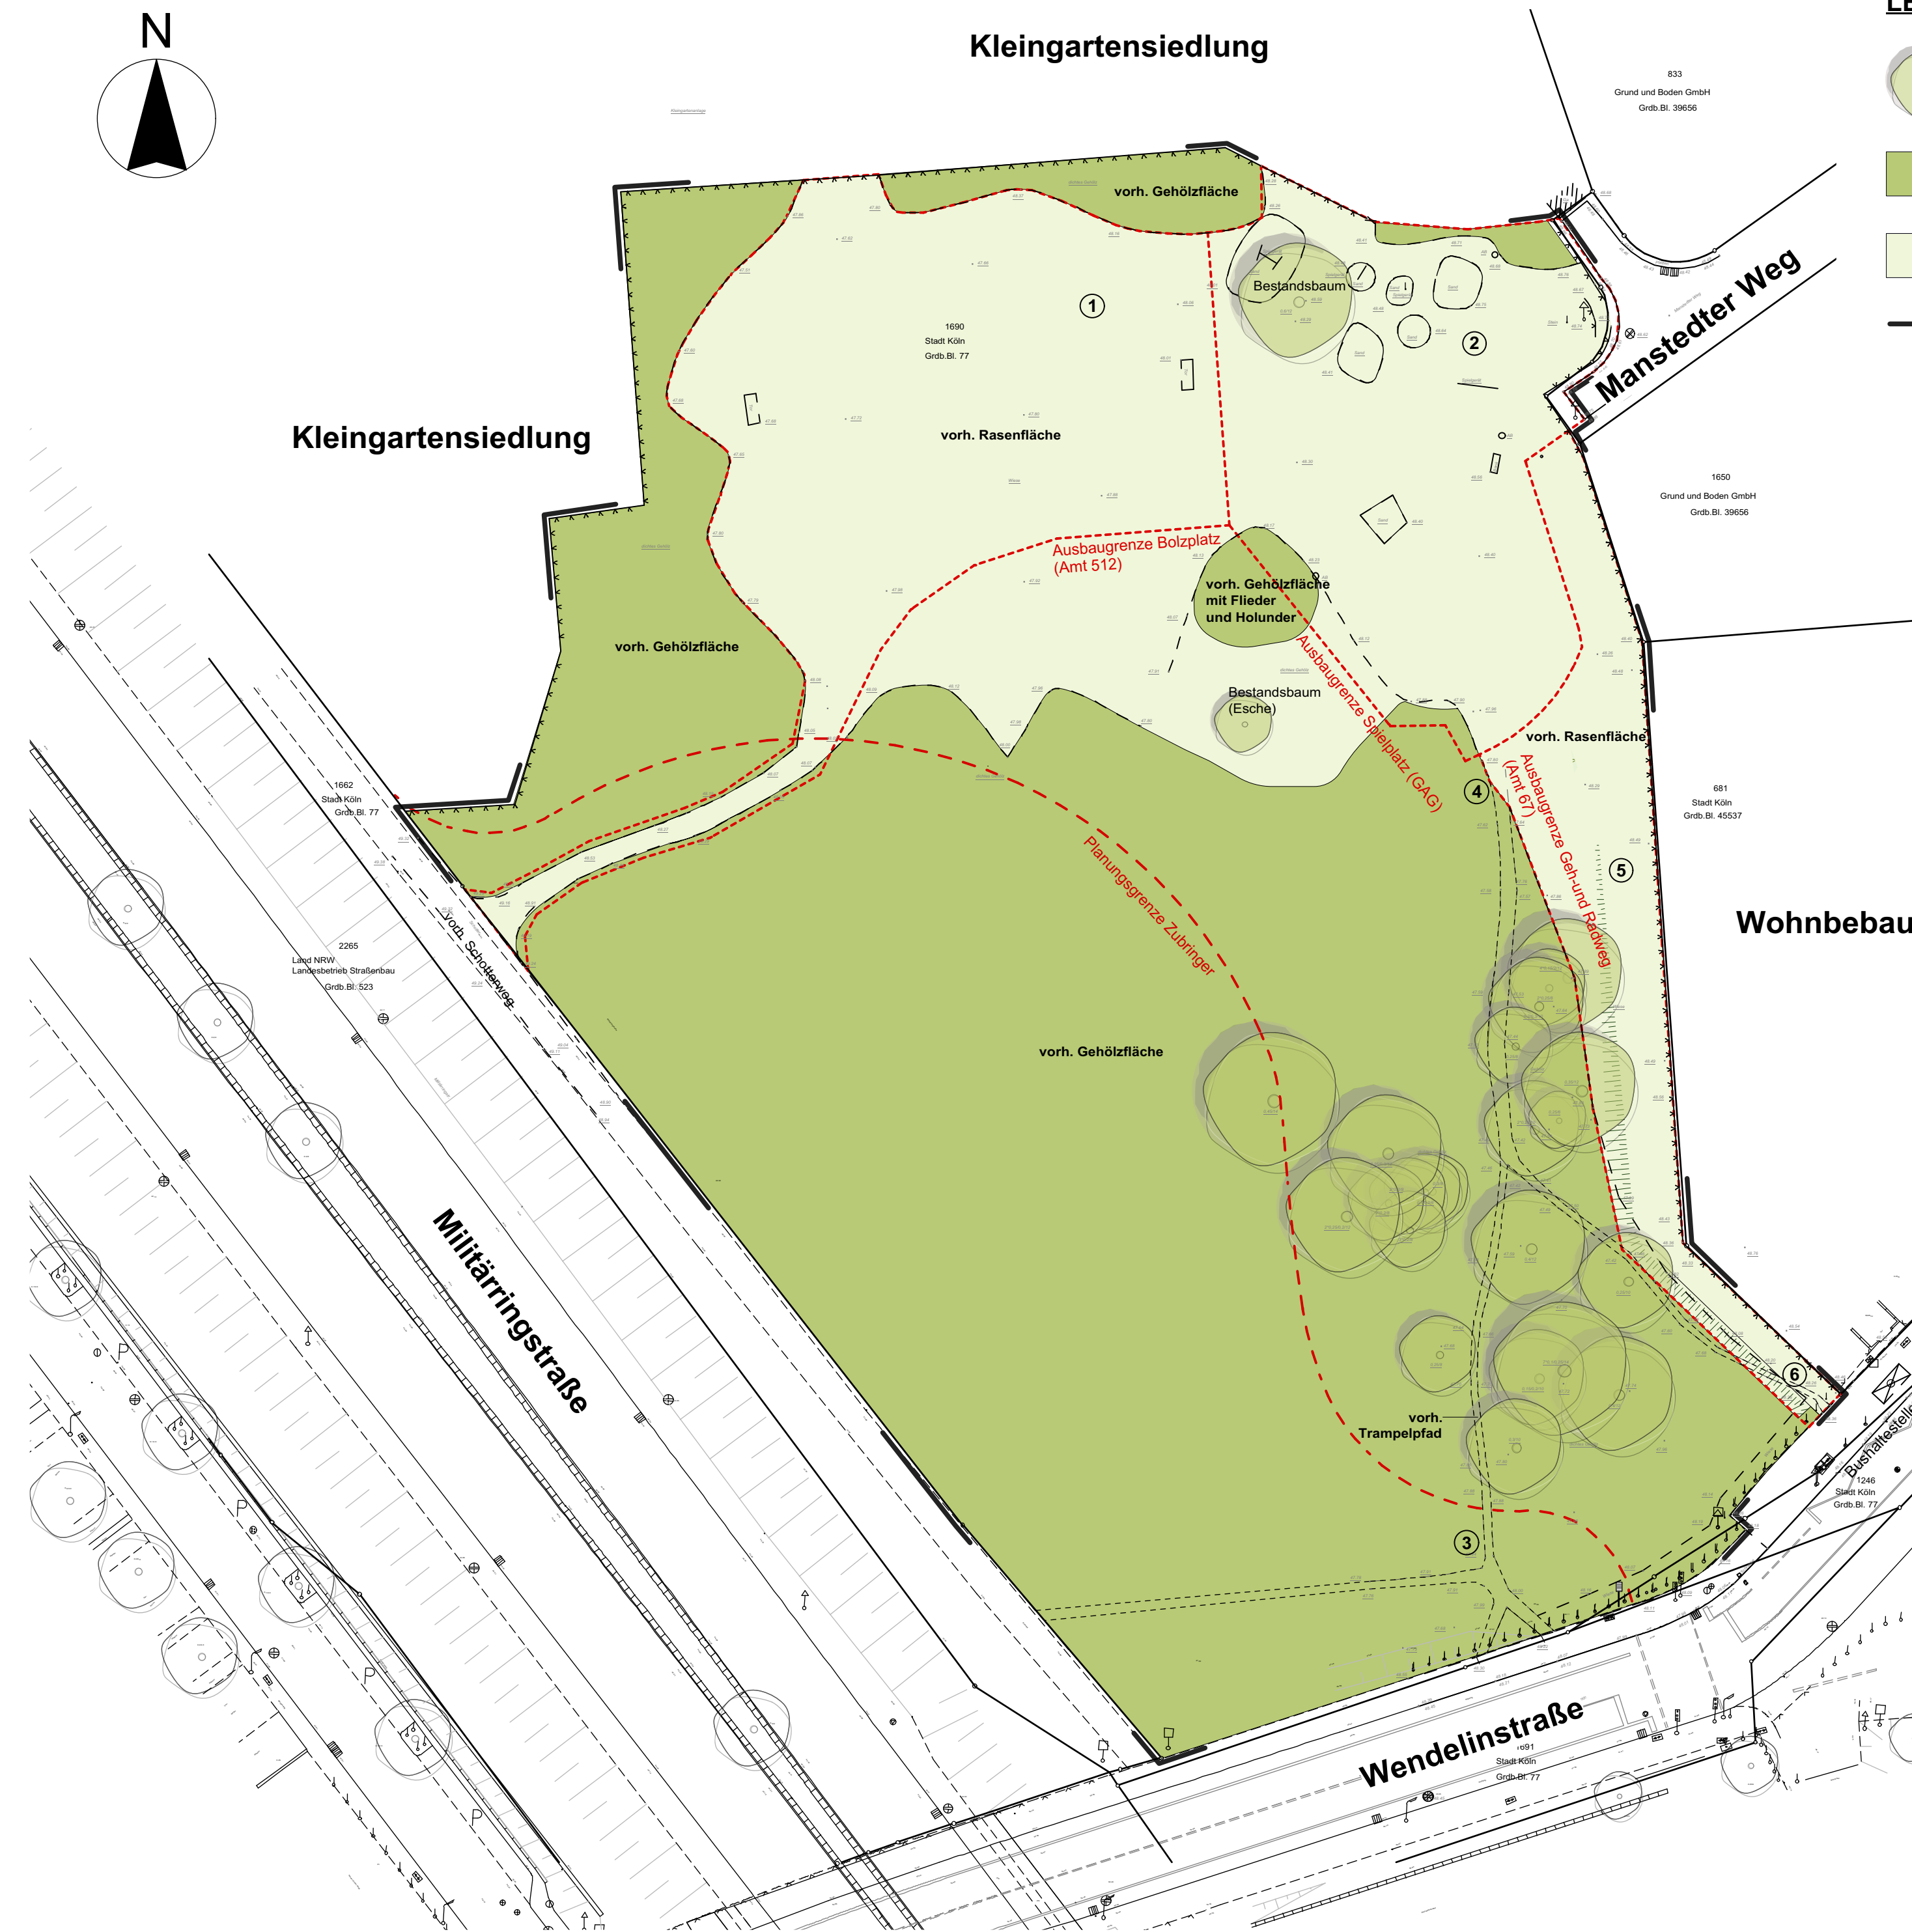


Kleingartensiedlung

LEGENDE

-  Solitärbaum
-  GH3124 Gehölzflächen:
Laubforste, mittleres Baumholz,
teils einheimisch, teils fremdländisch
-  PA121 Scherrasen mit Baumbestand
(einschl. Trampelpfade und Sandspielflächen)
-  Plangebietsgrenze



① Bolzplatz



② Sandspielflächen mit Spielgeräte



③ Trampelpfade in der Gehölzfläche



④ Trampelpfad zwischen Gehölzfläche und Wohnbebauung



⑤ Bereich zwischen Gehölzfläche und Wohnbebauung



⑥ Zugang an der Wendelinstraße




Wohnbebauung

LILL + SPARLA

LANDSCHAFTSARCHITECTEN PARTNERSCHAFT
P. SPARLA W. FRIEDRICH J. WAKOB
DILLENBURGER STR. 71 D - 51105 KÖLN
TEL. 0221/93755-0 LA@LILL-SPARLA.DE



| | | | |
|--|-----------------------|---|--------------------------------|
| PROJEKT Spielplatz und Bolzplatz Manstedter Weg Köln-Braunsfeld | | PROJEKT-NR. BAUHERR - | |
| BAUHERR  Stadt Köln | | AMT FÜR KINDER, JUGEND UND FAMILIE ABT. AMT FÜR KINDERINTERESSEN | |
| PROJEKT-NR. 215036 | LEISTUNGSPHASE III | DATUM PLANERSTELLUNG 12.04.19 | MAßSTAB 1:500 |
| ZEICHNUNG Bestandsplan zum Landschaftspflegerischer Fachbeitrag | | PLAN-NR. / INDEX 215036-3 | |
| BEARBEITERIN FR/BS | GEZEICHNET SH | BLATTGRÖßE 78x42 | Datum: 215036-3 Bestand.vwx |