Anlage 3
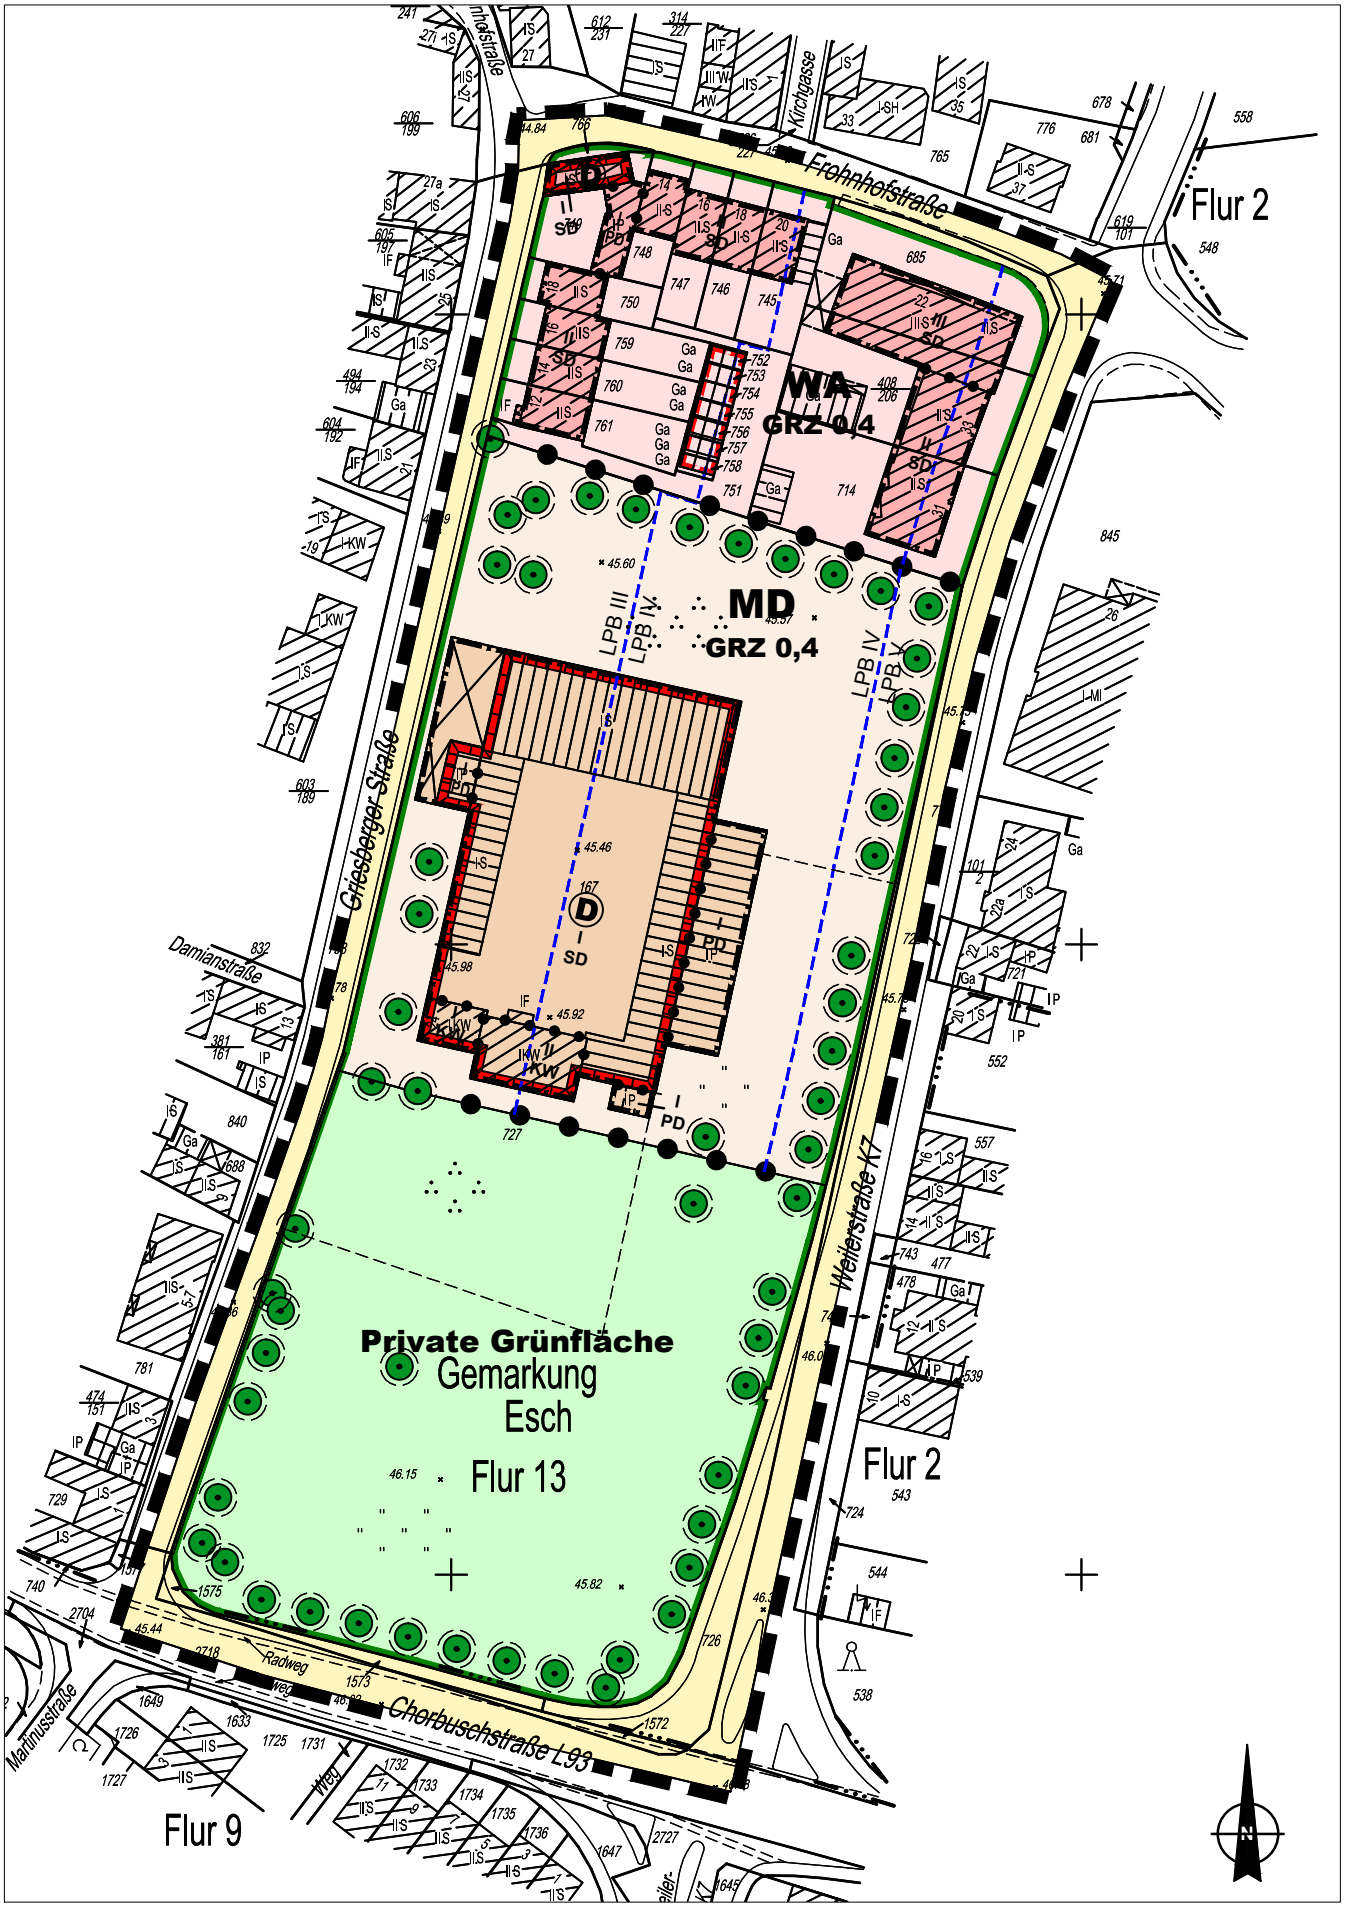
Bebauungsplan 60539/04
Griesberger Straße in Köln - Esch / Auweiler