Anlage 1

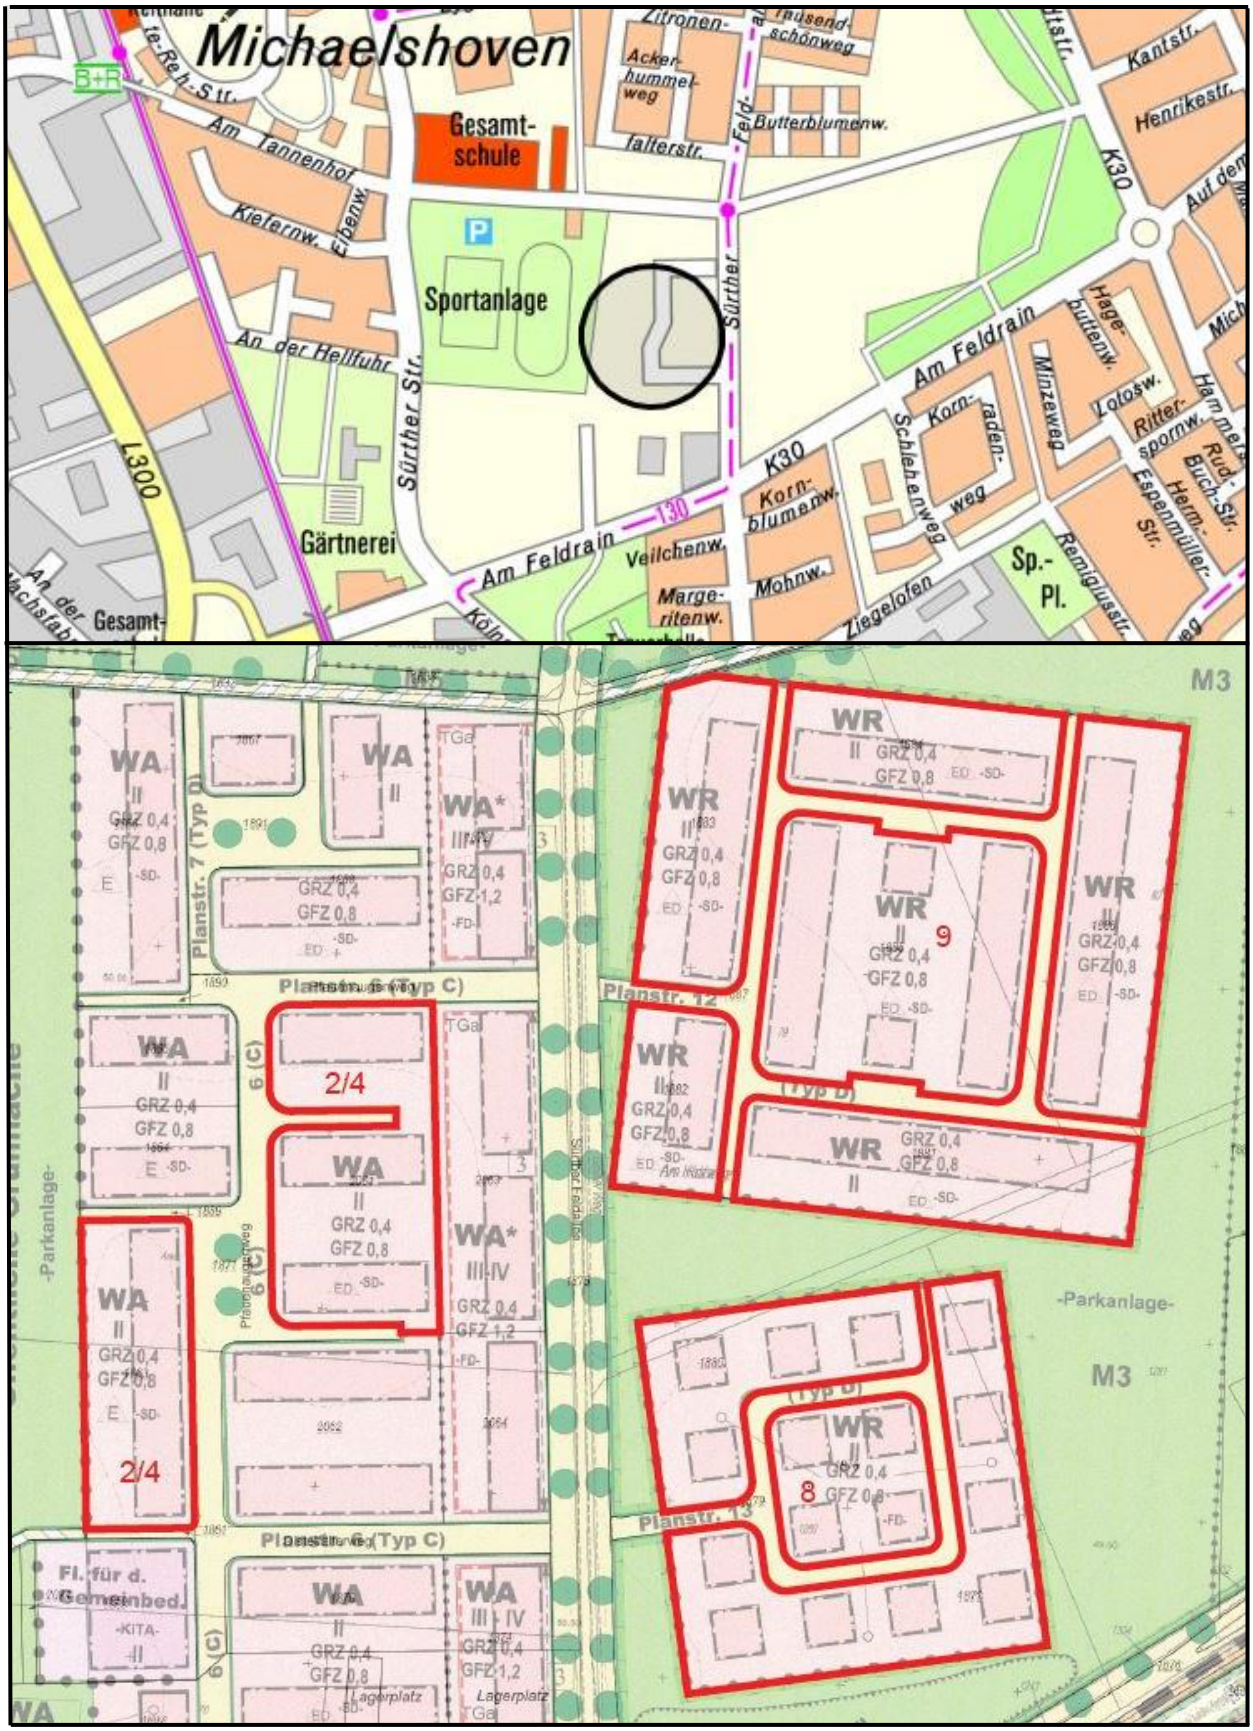
Michaelshoven
Gesamt-
schule
Sportanlage
Gärtnerei
Am Tannenhof
Kieternw.
Ebenw.
An der Hellfuhr
Sürther Str.
L300
Am Feldrain
Veilchenw.
Margeritenw.
Mohnw.
Kornblumenw.
K30
Schlehenweg
Kornradenweg
Minzeweg
Hegebuttenw.
Lotosw.
Rittersporn w.
Espenmüller-Str.
Ziegelofen
Sp.-Pl.
Remigiusstr.
Kantstr.
Henrikestr.
Butterblumenw.
Ackerhummelweg
Zitronenfalterstr.
Feldtausendschönweg
B+R
P
130
WA
WA*
WR
M3
Planstr. 7 (Typ D)
Planstr. 6 (Typ C)
Planstr. 12
Planstr. 13
Sürther Feldweg
Pfaffenhuttweg
-Parkanlage-
Fl. für d. Gemeinbed.
-KITA-
Lagerplatz
GRZ 0,4
GFZ 0,8
GFZ 1,2
2/4
9
8