



GRUNDRISS KELLERGEESCHOSS / TIEFGARAGE
MASSTAB 1:200

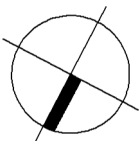

HAUS 1

TIEFGARAGE

HAUS 2

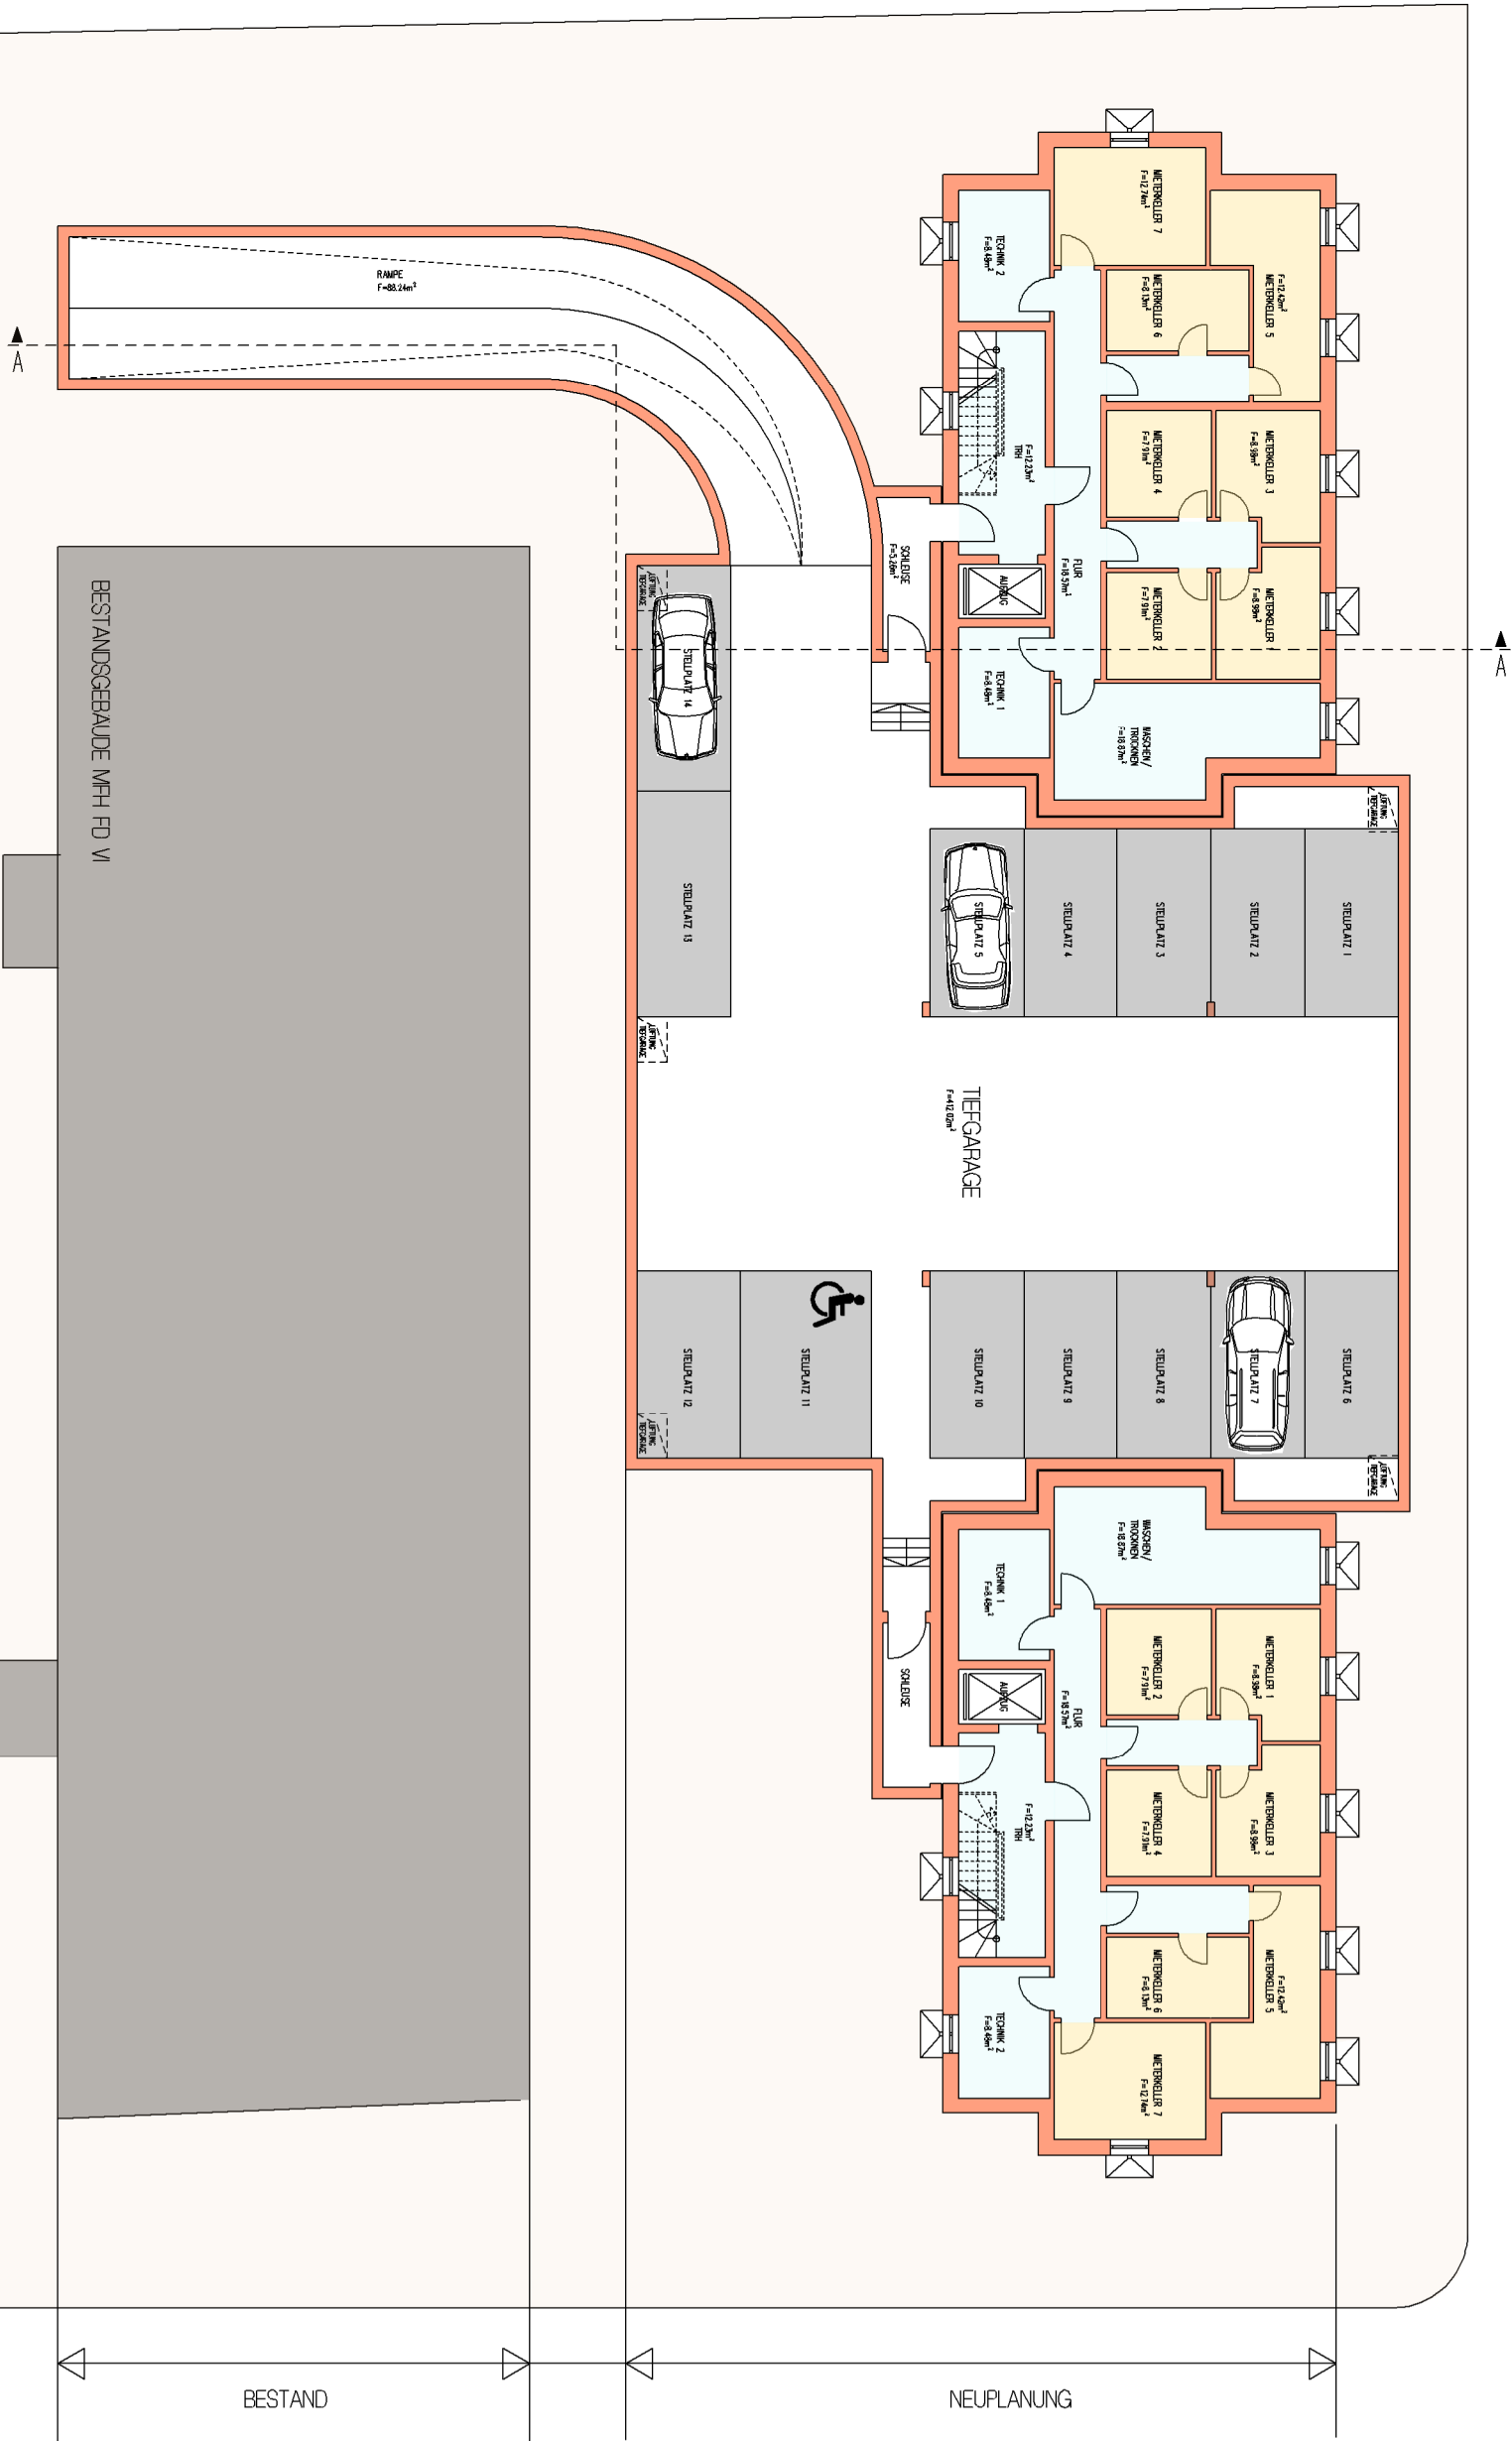

Sinziger Strasse